


Die Nutzung dieses Planes für gewerbliche Zwecke und für Veröffentlichungen ist bewilligungspflichtig.

Grundstücke mit unterstrichener Nummer sind grundbuchlich noch nicht erledigt (Bsp. 1854)

Ausgabedatum: 05.09.2011

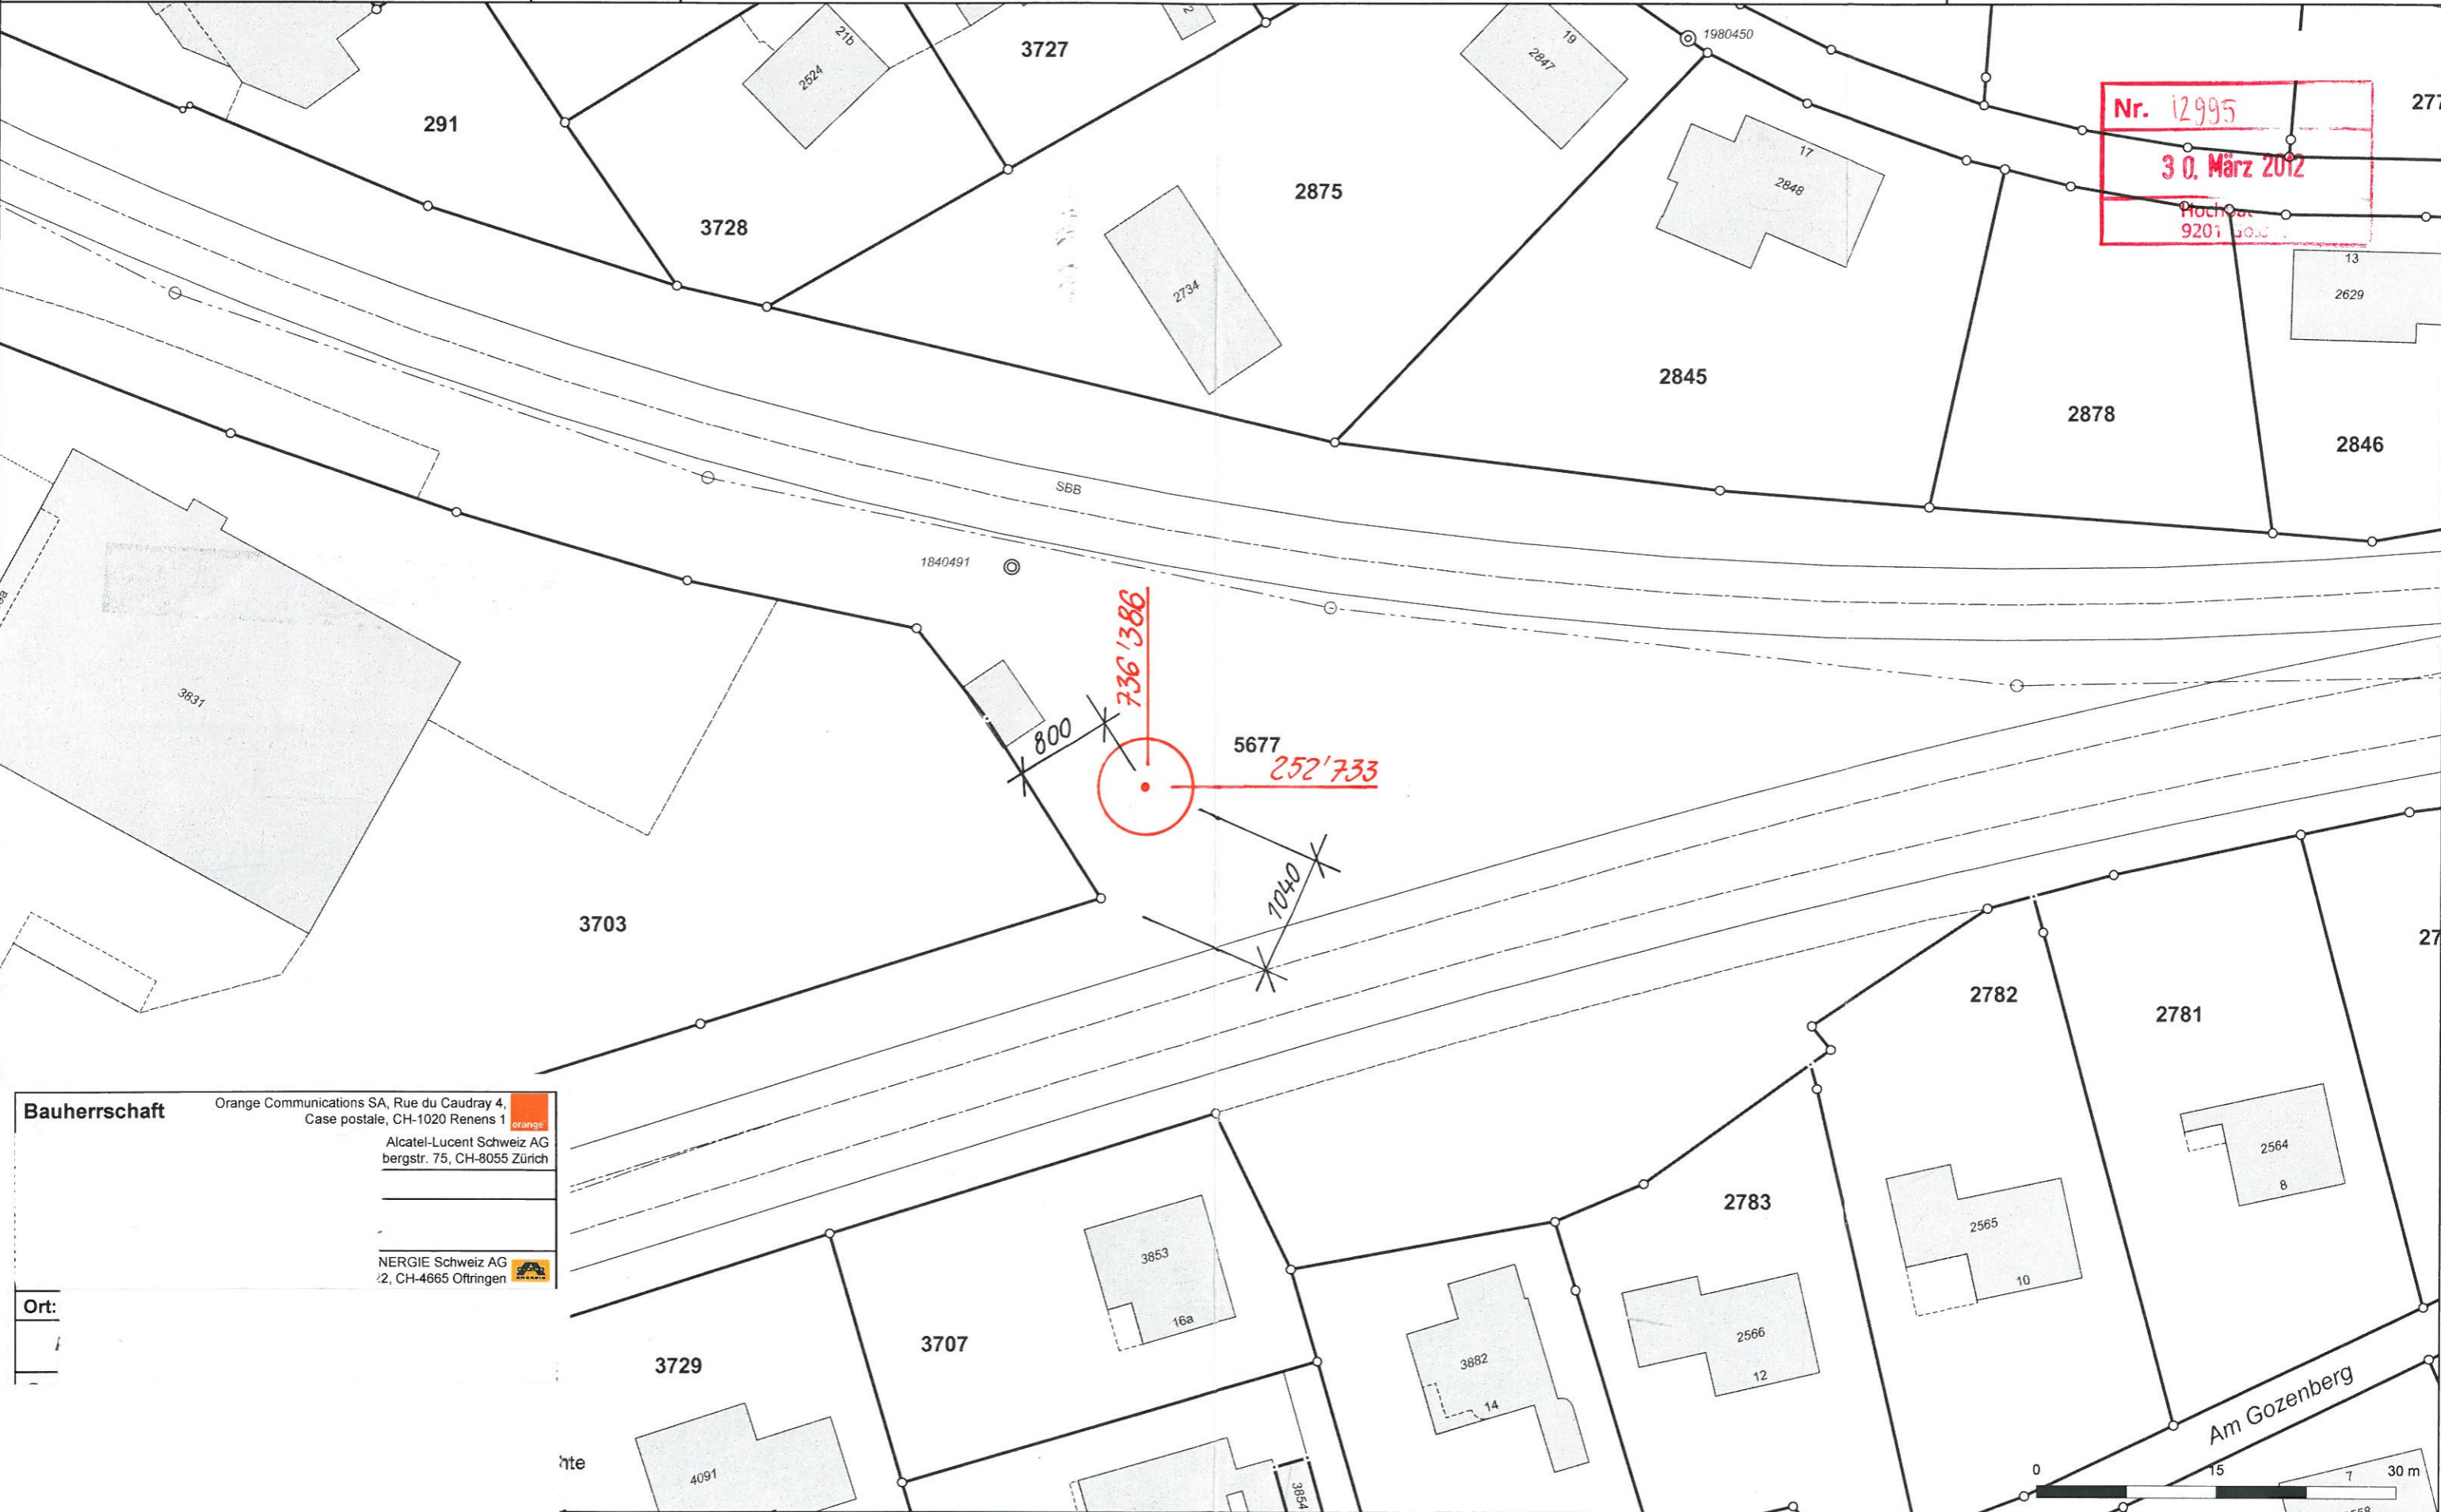

Nr. 12995  
30. März 2012  
Hochbauamt  
9201 Gossau

Bauherrschaft

Orange Communications SA, Rue du Caudray 4,  
Case postale, CH-1020 Renens 1

Alcatel-Lucent Schweiz AG  
bergstr. 75, CH-8055 Zürich

NERGIE Schweiz AG  
2, CH-4665 Oftringen

Ort:

Blank box for location entry.

