


Situationsplan Photovoltaikanlage Talstrasse 5

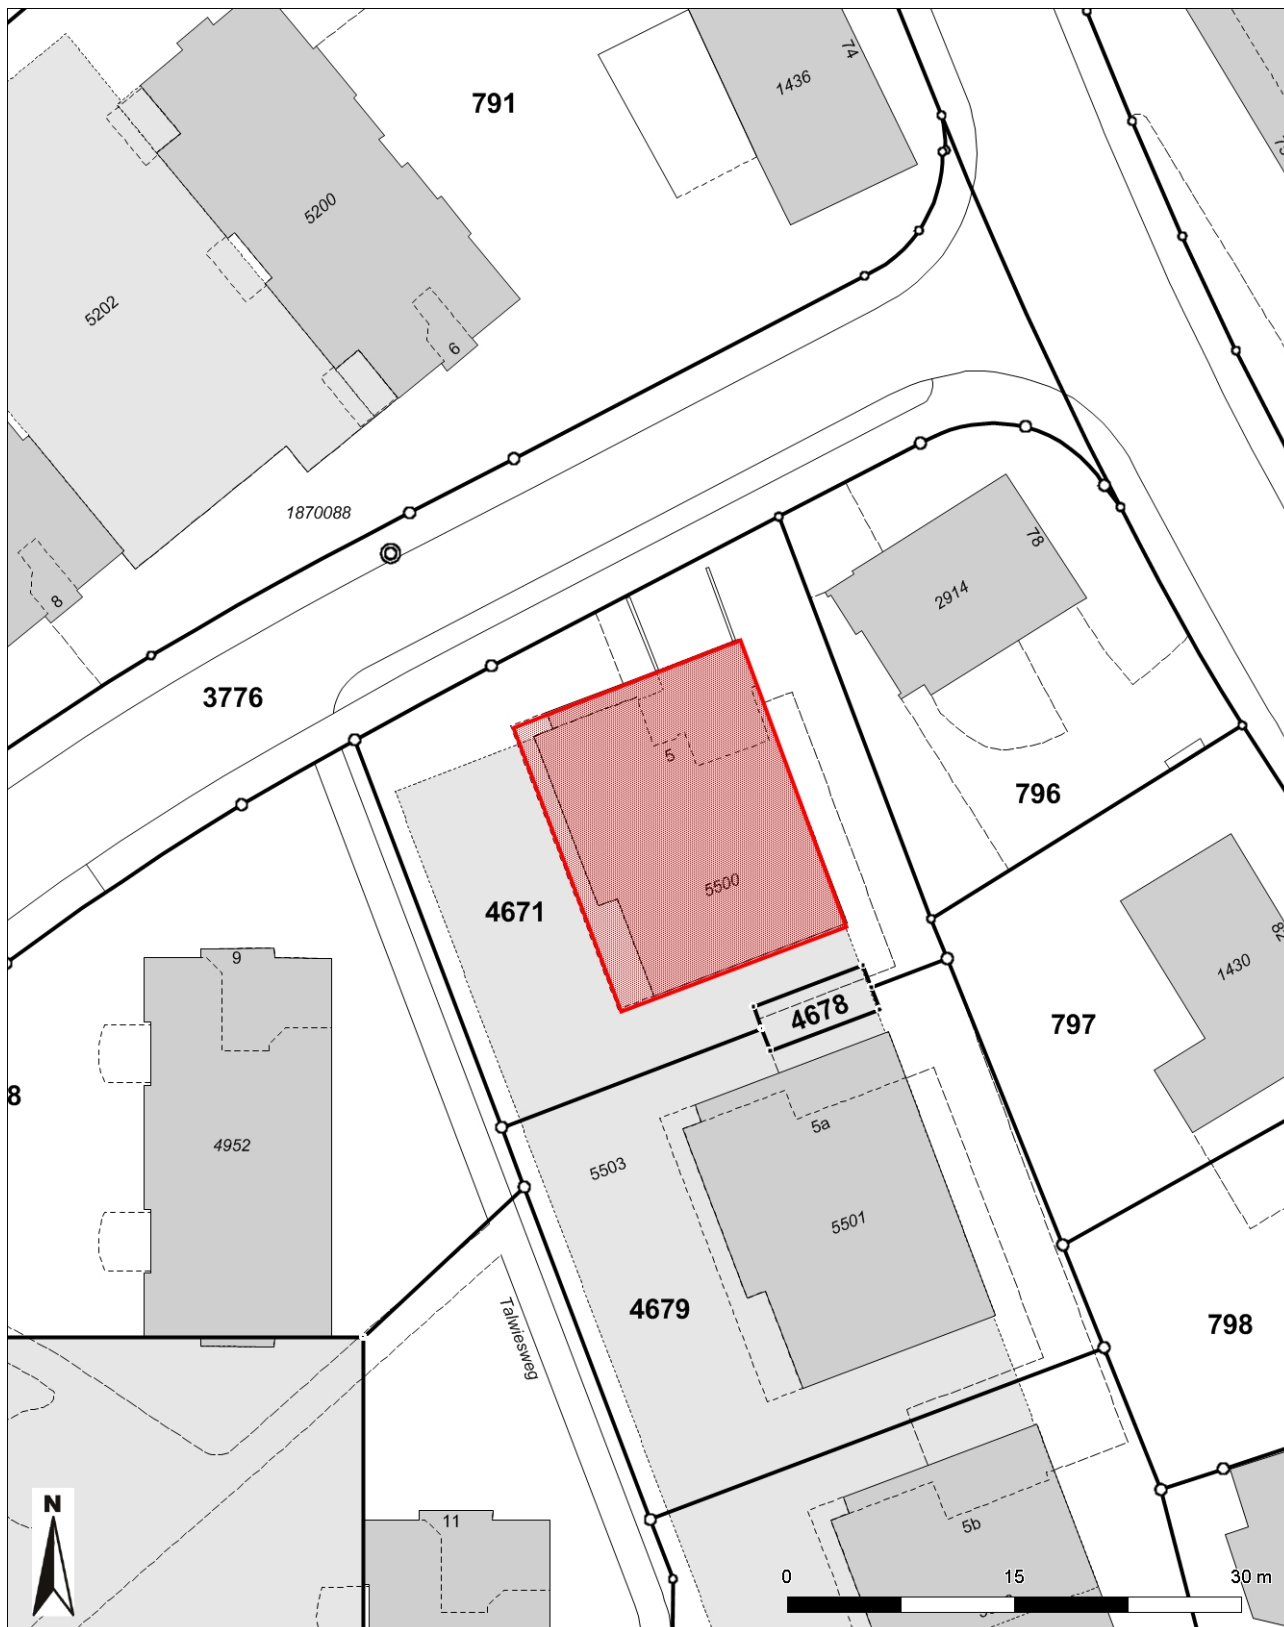

Mittelpunkt-Koordinaten 736°714 / 252°571

Massstab 1 : 500

Für die Richtigkeit & Aktualität der Daten wird keine Garantie übernommen.
Es gelten die Nutzungsbedingungen des Geoportals.

© IGGIS 07.10.2013