

Stadt Gossau
Bahnhofstrasse 25
9201 Gossau
Telefon: 071 388 41 11




Kanton St.Gallen

Stadt Gossau

Umbau Bushaltestelle Vogelsangweg nach BehiG

Auflageprojekt

Situation 1:200

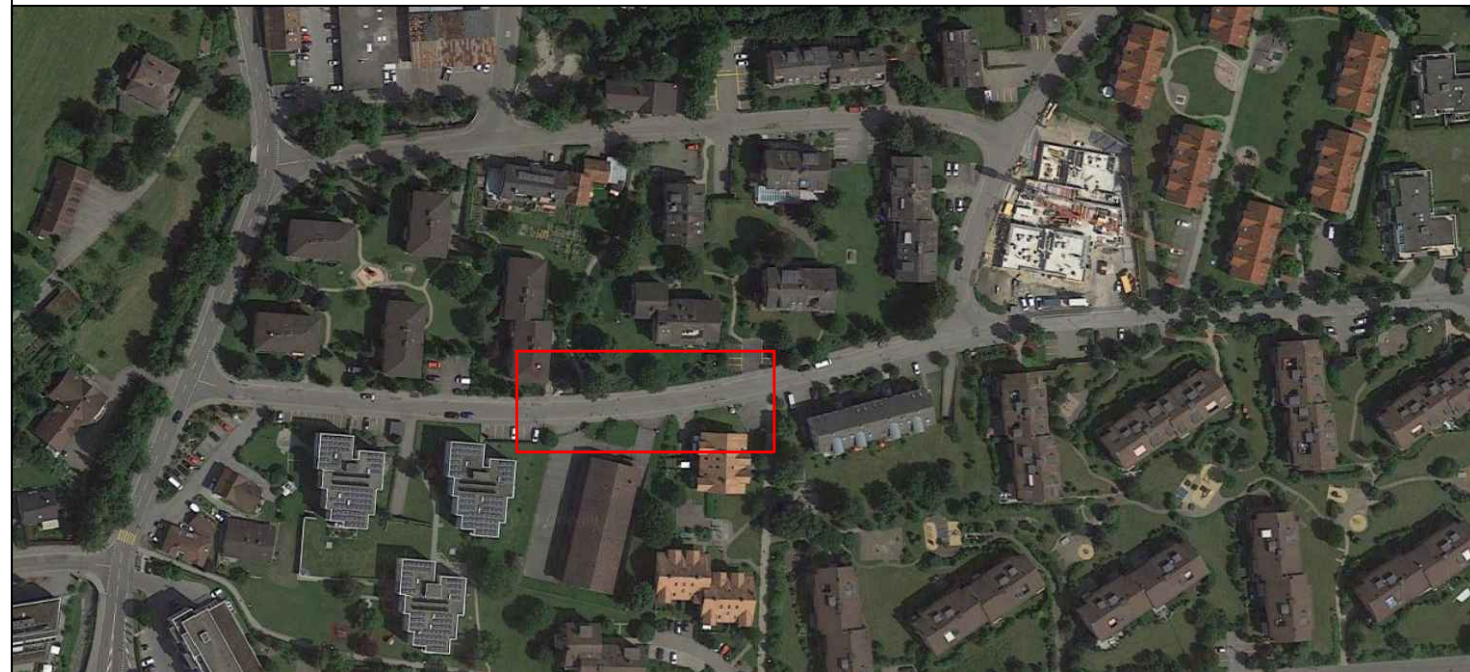

Projektverfasser
Gruner AG
Wilerstrasse 1, CH - 9230 Flawil
T +41 71 393 20 10

Plan-Nr. (PV):	42300104000_32.002		
Format:	84 x 30	Massstab:	1:200
Erstellt:	matt	Dat.:	13.07.2023
Gepr.:	tro		
Plottile.:			



Projektleitung
Stadt Gossau
Bahnhofstrasse 25
9201 Gossau

Geprüft:	Kz.:	Funktion:
Eingang Stadt Gossau:	Kurzzeichen SGV:	
Freigabe Stadt Gossau:	Kurzzeichen:	

