


Erschliessung Parzelle 245

Längenprofil


1:200/20

Auflageprojekt

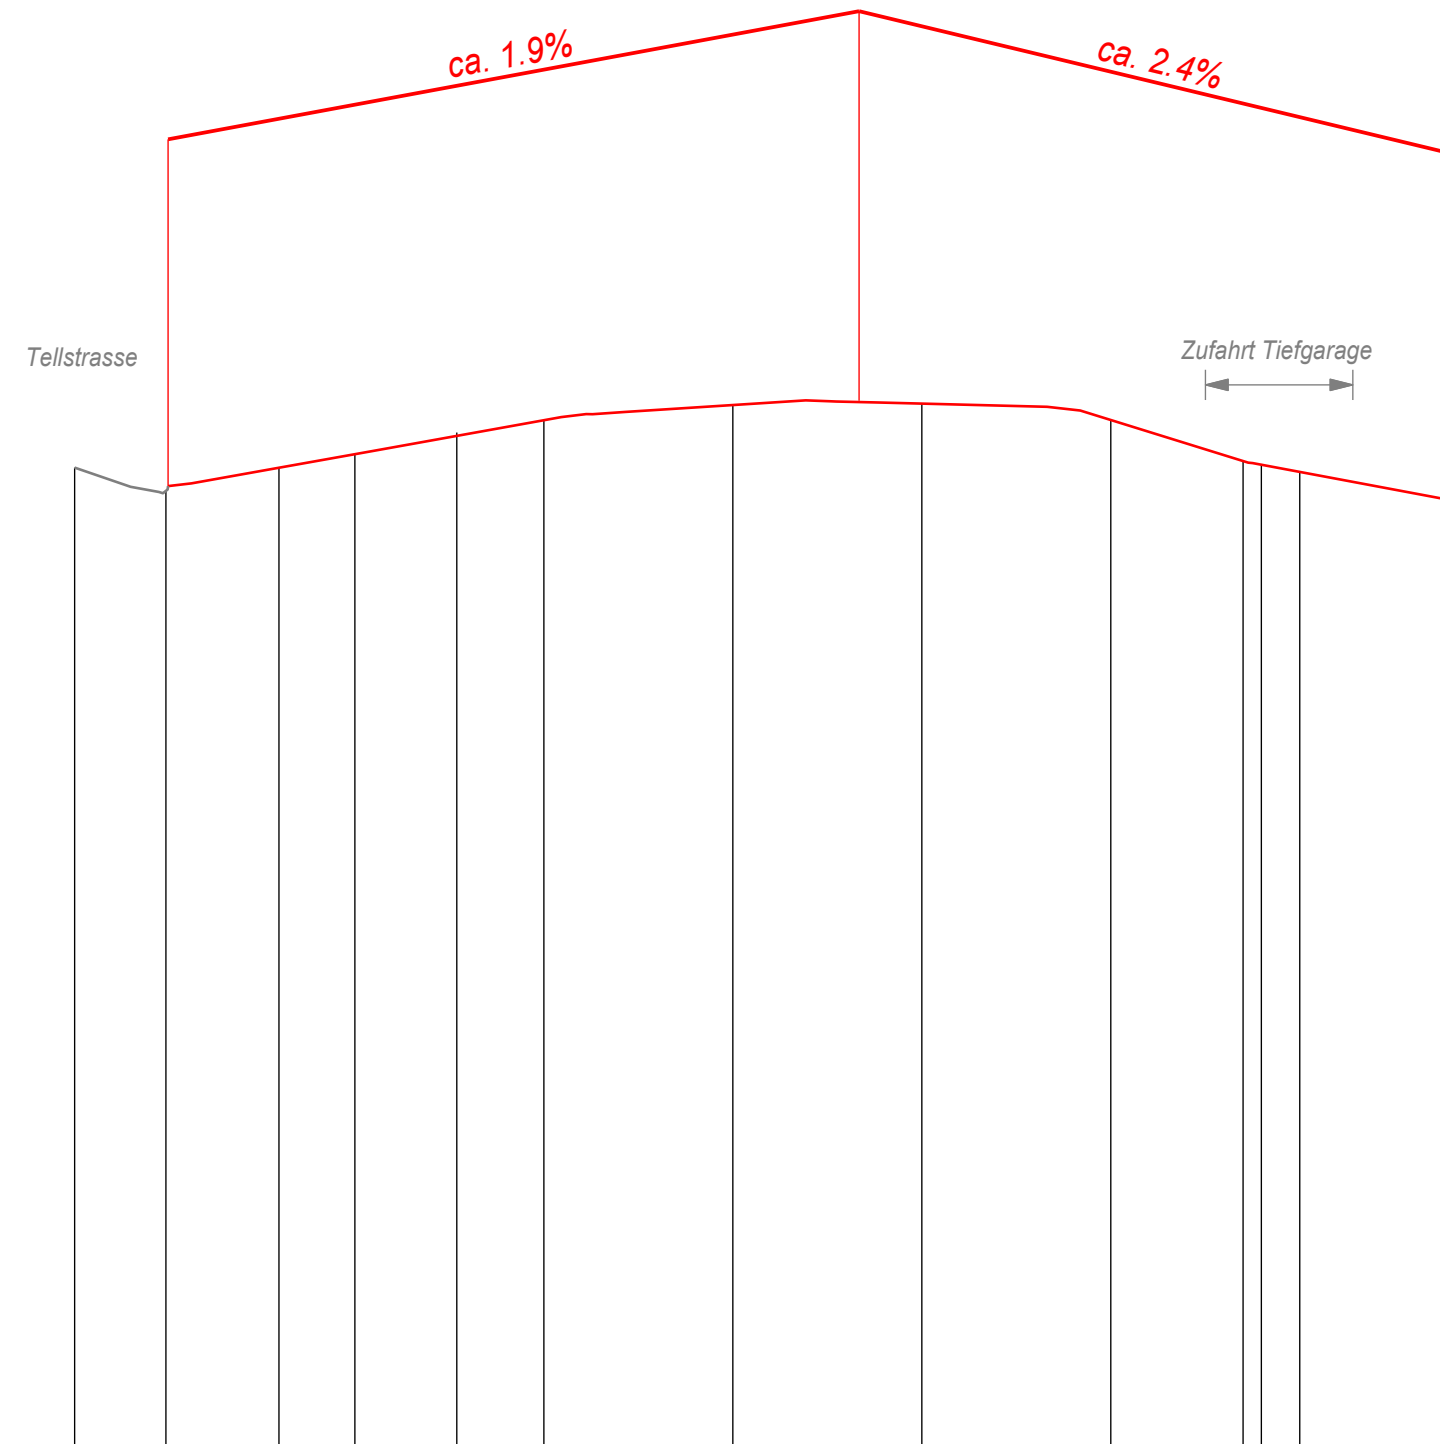

m ü.M. 630.00

Profil Nr.	1														2					
Stationierung	-2.42	2.42	0.00	2.80	2.80	5.00	5.00	10.00	5.00	15.00	5.00	20.00	5.00	25.00	3.50	28.50	30.00	1.50	4.00	34.00
Terrainhöhen	632.59	632.53	632.55	632.61	632.63	632.72	632.76	632.76	632.76	632.72	632.61	632.58	632.51							

 <p>GEOINFO Ingenieure AG Speerstrasse 10 CH-9500 Wil Telefon 071 932 70 70 Telefax 071 932 70 80 ingenieure@geoinfo.ch</p>	Datum	20.04.2021	Plan Nr.	41054.00004-302
	Projektiert	StaT		
	Gezeichnet	NagM		
	Geprüft	KraA	Format	30/63
	Änderungsdatum A		Bemerkungen:	
Änderungsdatum B				
Änderungsdatum C				
Änderungsdatum D				
Änderungsdatum E				