



Stadtrat  
 Bahnhofstrasse 25  
 9201 Gossau  
 Tel. 071 388 41 11  
 Fax 071 229 13 37

# Stadt Gossau

Planungszone , 2. Erlass


Wilerstrasse; Grundstücke Nr. 18, 19, 20, 21, 22 und 2803

Situation 1:1000

\_\_\_\_\_ vom Stadtrat genehmigt \_\_\_\_\_ am 28.09.2016

\_\_\_\_\_ Stadtpräsident \_\_\_\_\_ Stadtschreiber  
 11. Oktober bis 9. November 2016  
 öffentlich aufgelegt von / bis

	Tiefbauamt Bahnhofstrasse 25 9201 Gossau SG Tel. 071 388 43 90 Fax 071 229 13 45	Projekt:	DI	18.08.2014	2014-1001	
			Gez.	Kontr.	Datum	Plan Nr.
		Änderungen:				
					Reg. Nr.	
					A3	
Projektverfasser			Gez.	Kontr.	Datum	Plangrösse

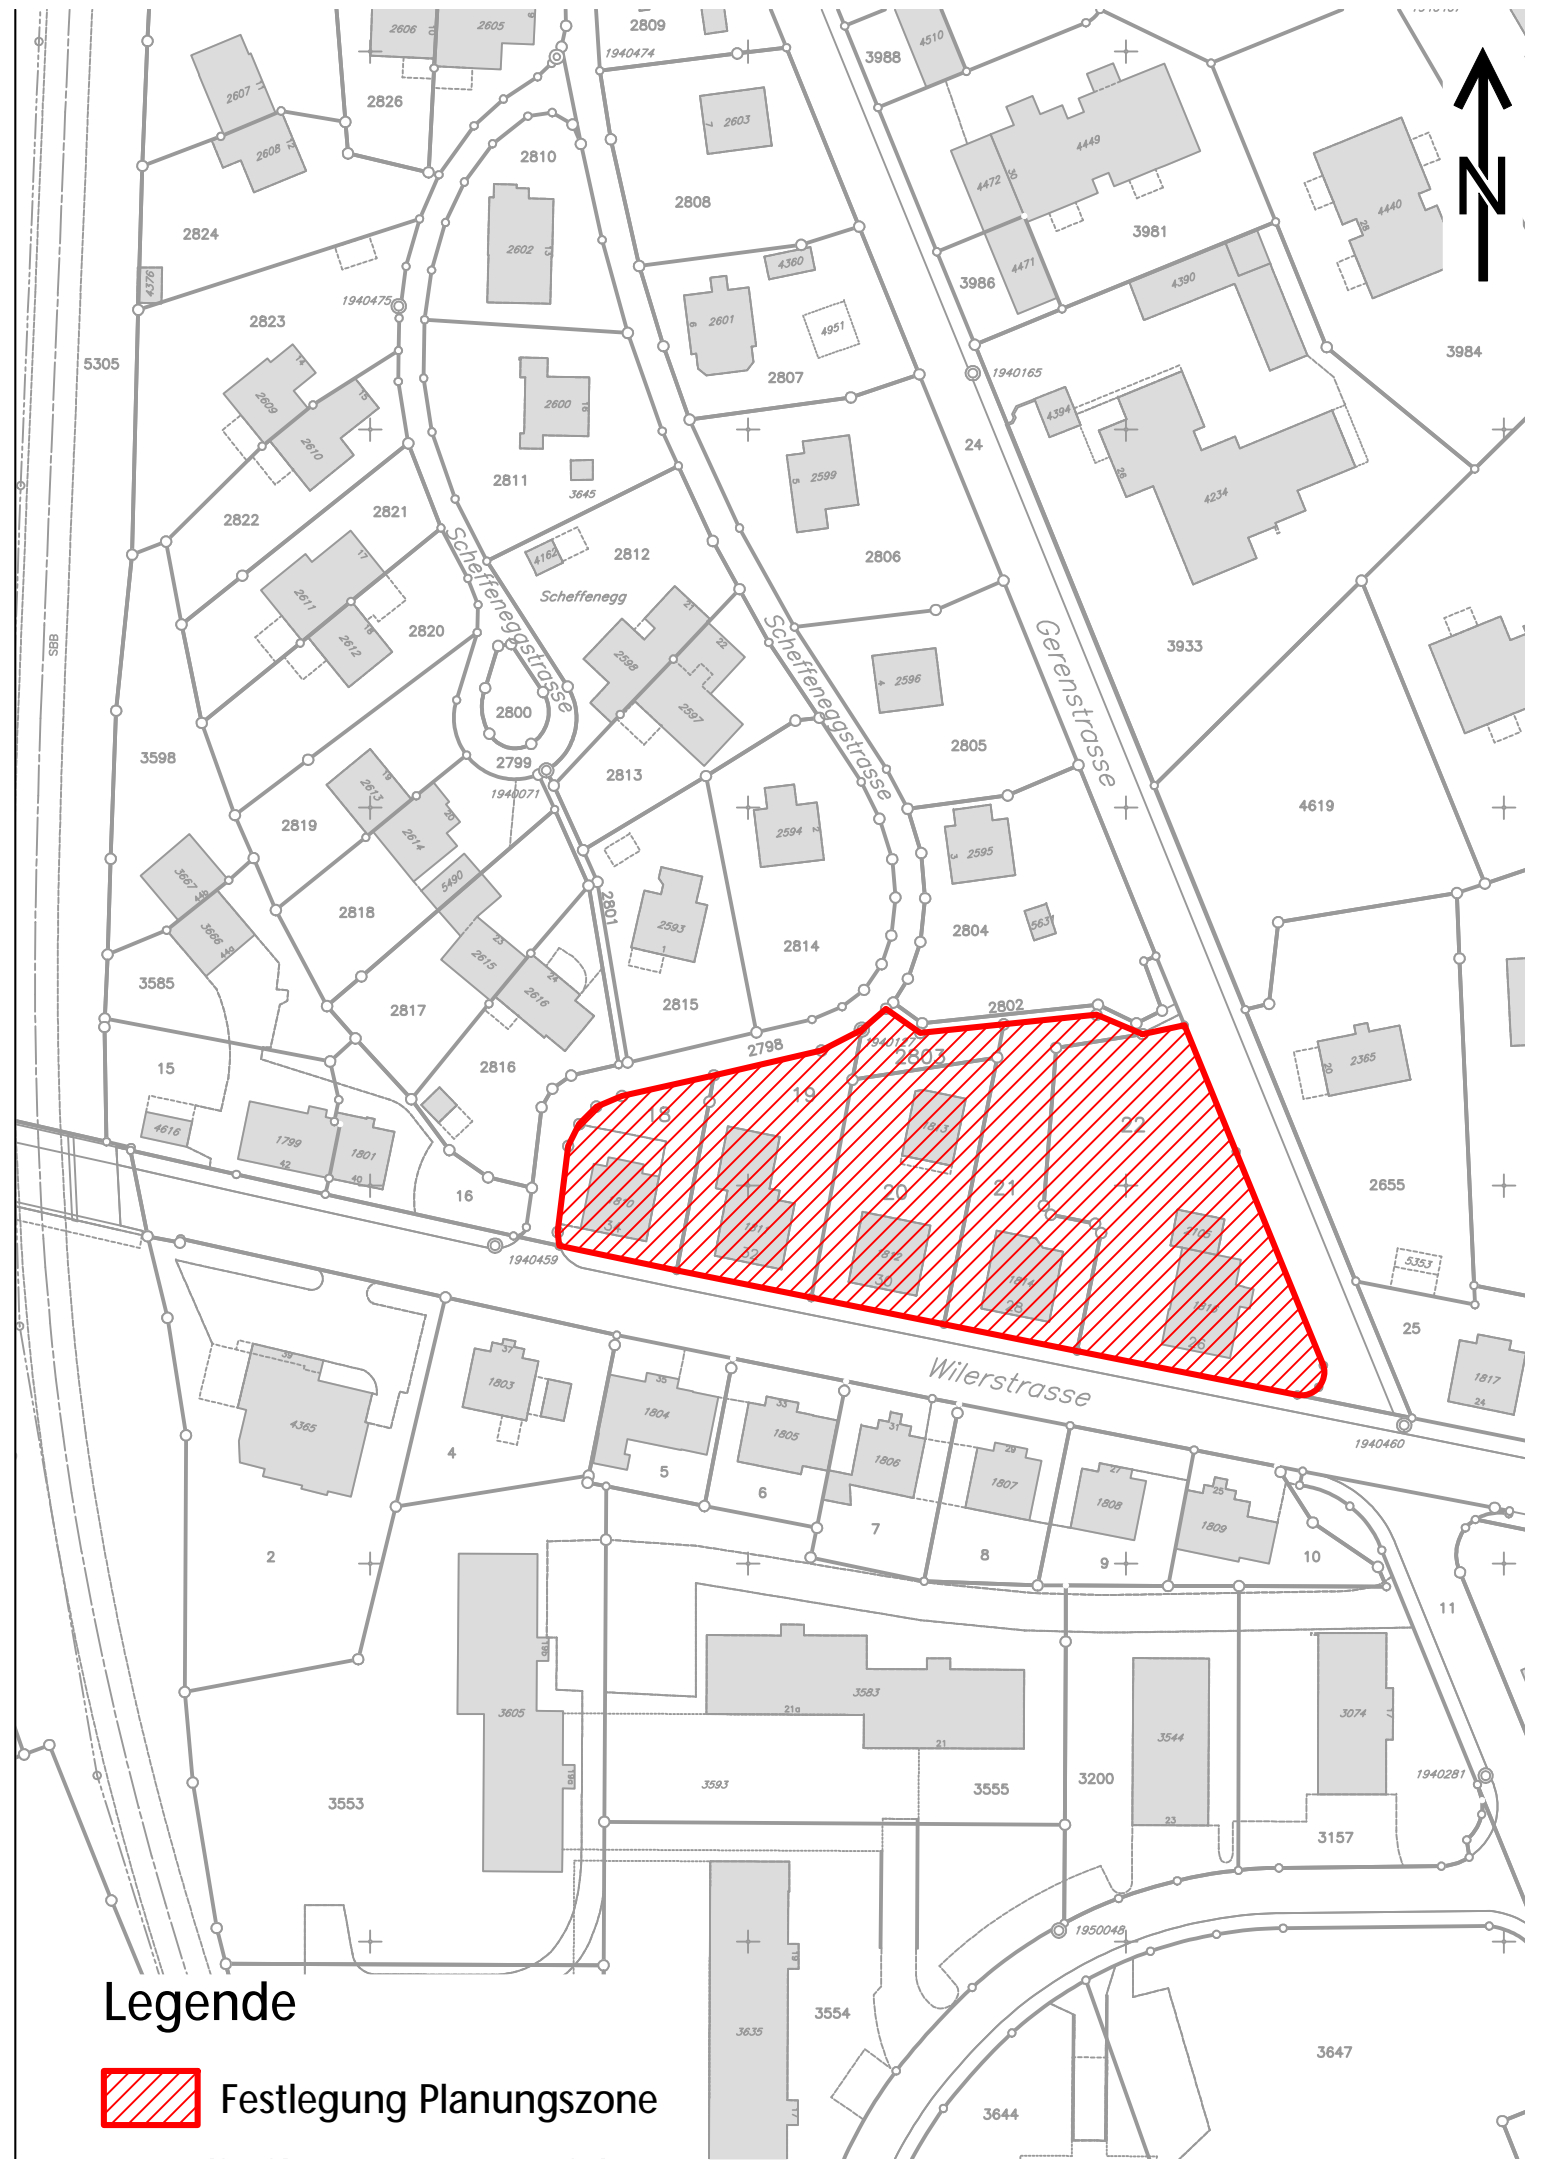

**Legende**  
 Festlegung Planungszone