Bauherrschaft	Joel Zwicker
Projekt	Anpassung Einlenker Zinggen-hueb- / Stadelstrasse
Ort	Zinggenhueb, Andwil (Stadt Gossau)

Vom Stadtrat erlassen — am

Stadtpräsident — Stadtschreiberin

öffentlich aufgelegt von / bis

PROJEKTPLAN

LANDERWERBS-, ENTEIGNUNGS- UND SICHTZONENPLAN 1 : 200

6325-25

Gezeichnet	Kontrolliert	Datum
CAD/fw	Rw	21. März 2024
Änderungen:		

Projektphase:

Vorstudie	Vorprojekt	Bauprojekt
Genehmigungs-/ Auflageprojekt	Ausführungsprojekt (Projekt zur Ausführung)	Ausführungsplan (Dok. des ausgef. Werks)

Exemplar für: — Format: 40x84

BILLINGER

BILLINGER AG INGENIEURBÜRO

Wasserversorgung Strassenbau
Siedlungswasserbau Stahlbetonbau

9244 Niederuzwil

Tel. 071 955 98 55
E-mail: billing@bluewin.ch

LEGENDE :
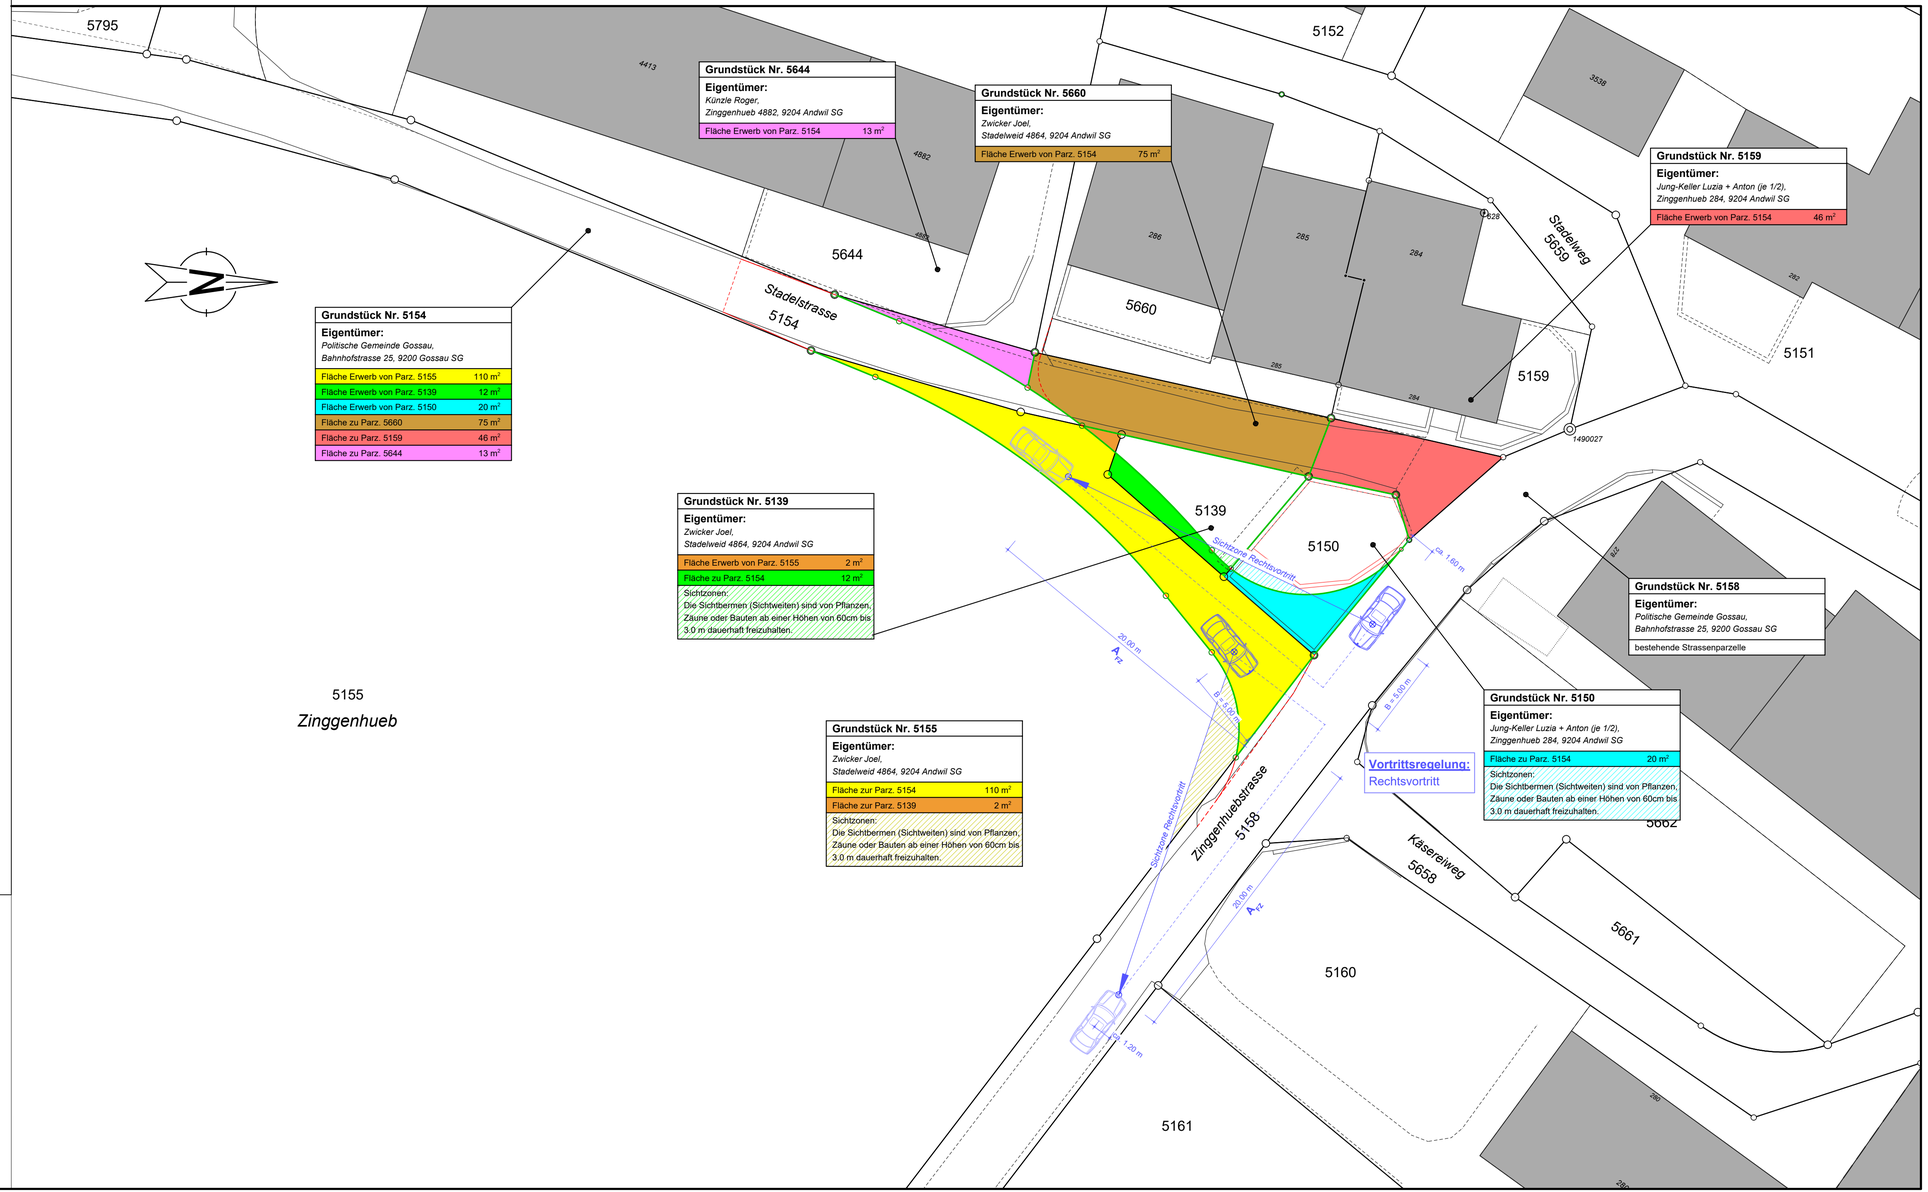
- best. Gebäude
- Strassenprojekt
- Parzellierung NEU
- Sichtzonen