

Kanton St.Gallen

Gemeinde Gossau

TEILSTRASSENPLAN

Stöcklenweg

Weg 1. Klasse

Situation 1:200

Vom Stadtrat Gossau erlassen am: - 4. Mai 2016

Der Stadtpräsident: Die Vizepräsidentin

Der Stadtratsschreiber:

G. Krust

[Signature]


Öffentliche Planaufgabe gemäss Art. 41 kant. Strassengesetz:

Vom Baudepartement des Kantons St.Gallen
genehmigt am:

Mit Vollmacht

Der Leiter Rechtsdienst des Tiefbauamtes:

.....

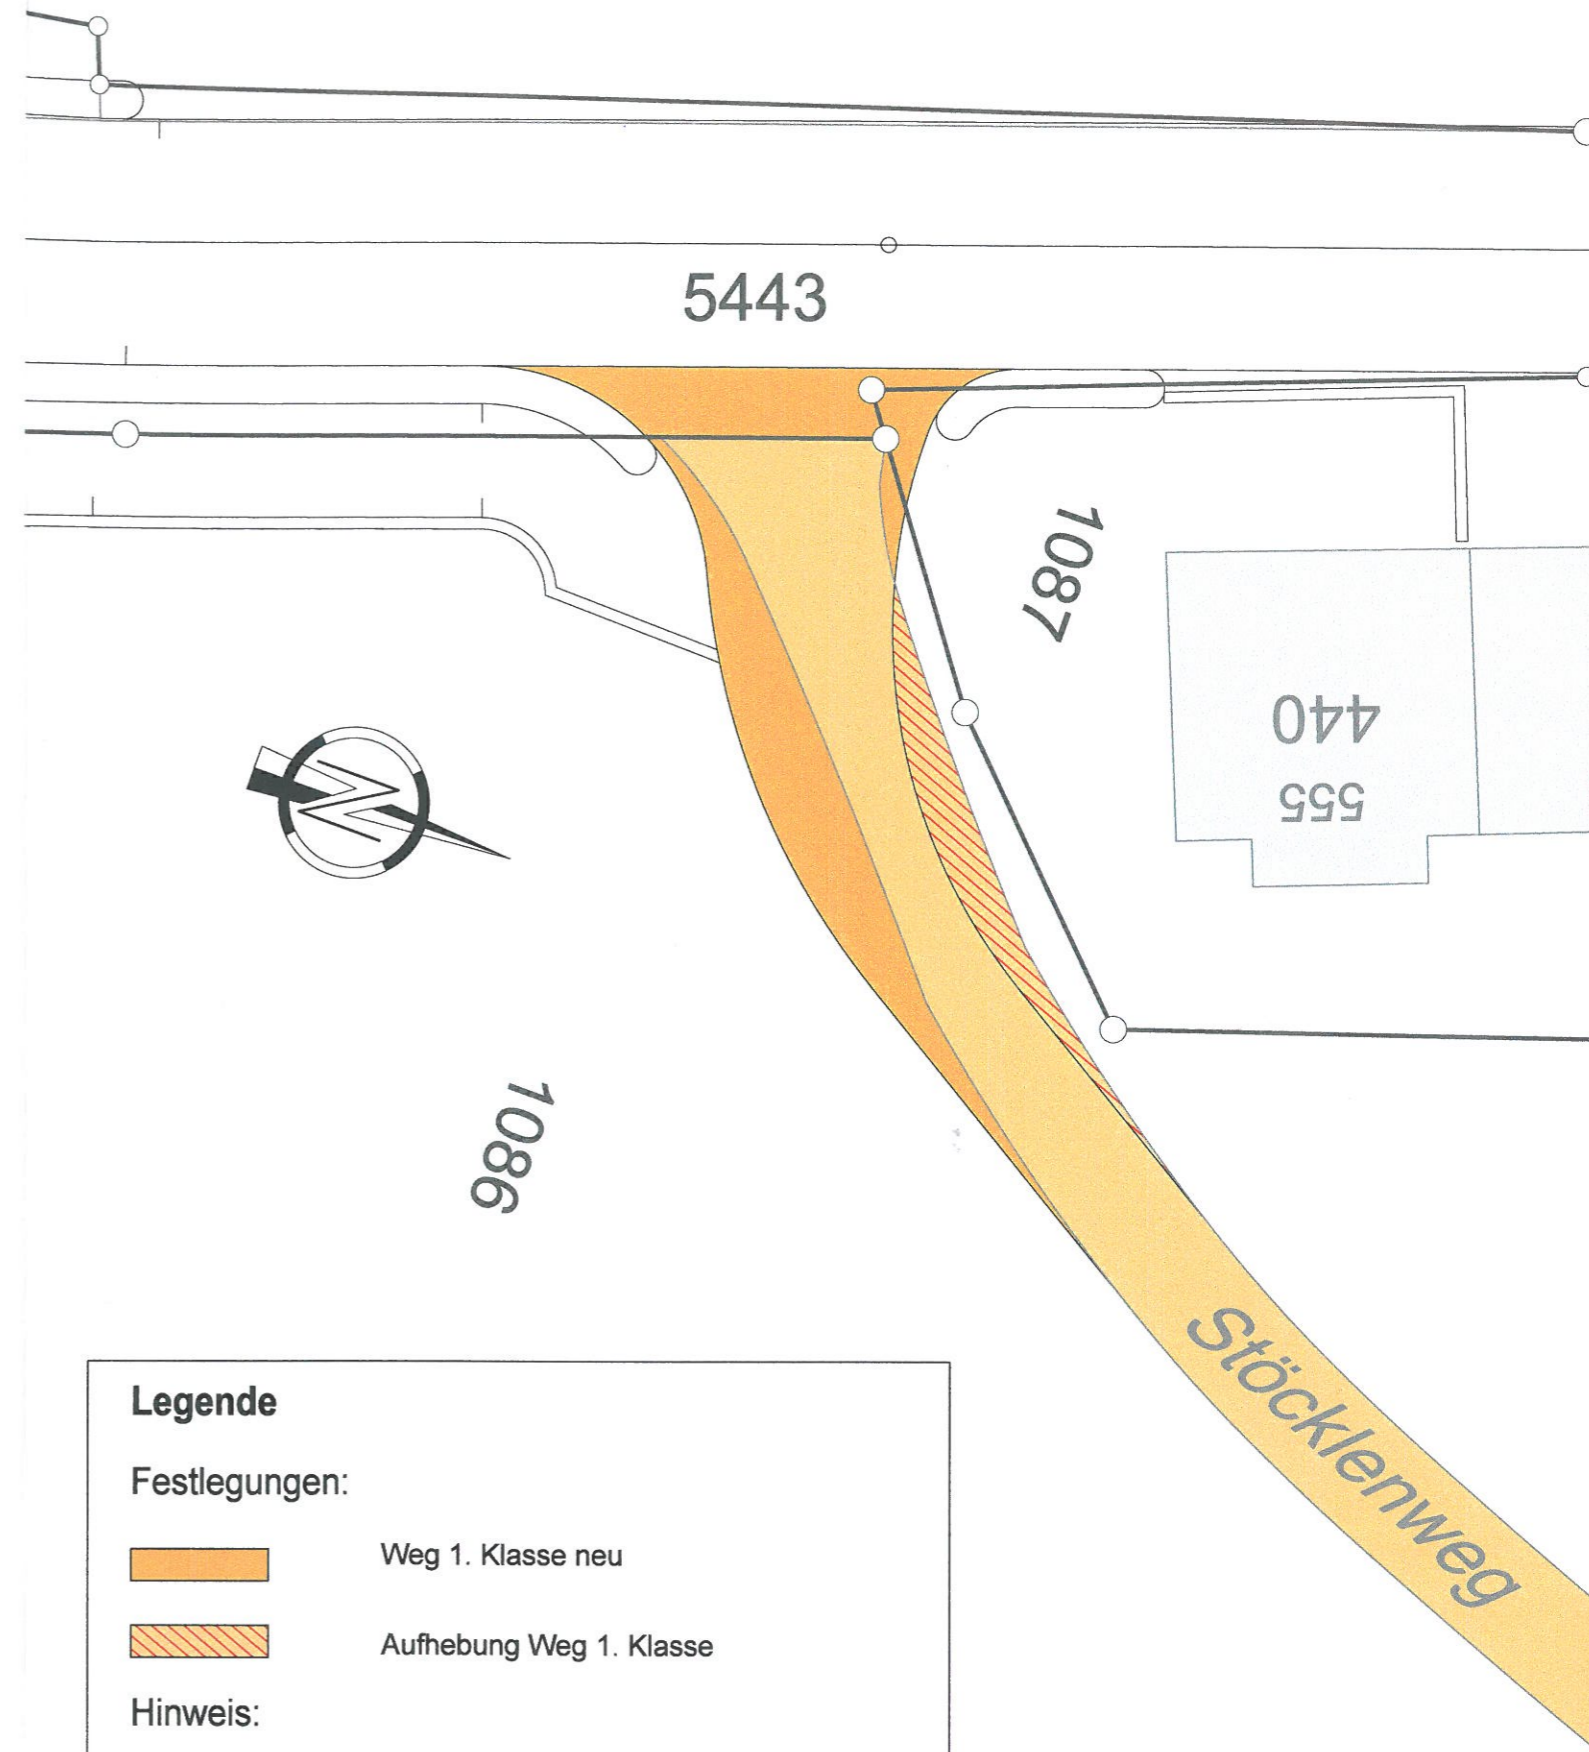

Legende

Festlegungen:

- Weg 1. Klasse neu
- Aufhebung Weg 1. Klasse

Hinweis:

- Weg 1. Klasse *bestehend*

Projektverfasser: Tiefbauamt des Kantons St.Gallen Strassen- und Kunstbauten	Plan Nr. 03.25	Gez: AMa
	Datum 26.10.2015	Format: 30 x 42 cm