


Bestehende Werkleitungen:

- Schmutzwasserleitung
- Mischwasserleitung
- Regenwasserleitung
- Abwasser: Kontrollschacht / SA
- Wasser: Leitung
- Wasser: Schieber / Hydrant
- EW Leitung / Kandleitbar
- Gas: Leitung
- Telekommunikation:
Swisscom (Schweiz) AG
- Kabelkommunikation:
UPC Cablecom AG

Projektierte Werkleitungen:

- Regenwasser: Leitung
- Regenwasser: SA

- AV-Grundlagen (Dez. 2019, LV95)
- Drittprojekte
- Drittpunkte

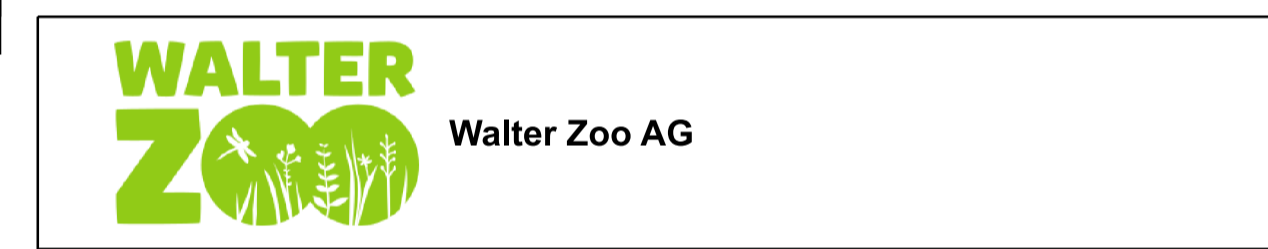

Erschliessung Walter Zoo, Gossau

vom Stadtrat erlassen am
Stadtpräsident: Stadtschreiberin
öffentlich aufgelegt von / bis

Situation
Werkleitungen

Massstab: 1:200	Datum: 31.10.2022	Rev. A)	Auflageprojekt
Format: 60 x 168	Gez./Vfs. mov./Bsa	Rev. B)	
Filename: 2284_3260_60_Werkleitungen		Rev. C)	Plan Nr: 2284.3260-60

FPREISGAG
SCHWABENHOFSTRASSE 1, CH-4800 ST. GALLEN, T. 071 220 82 24
WWW.FPREISGAG.CH

