



Strassenprojekt Rappenweg, Chellenbachweg

Teilaufhebung Rappenweg
Neuklassierung Chellenbachweg

Normalprofil 1: 50

Auflageprojekt

_____ vom Stadtrat erlassen _____ am _____

_____ Stadtpräsident _____ Stadtschreiber _____

_____ öffentlich aufgelegt von / bis _____


Projekt:	RB	KE	31.10.2022	219.056-304
	Gez.	Kontr.	Datum	Plan Nr.
Änderungen:	_____	_____	_____	_____
	_____	_____	_____	Reg. Nr.
	_____	_____	_____	_____
Projektverfasser	_____	_____	_____	420 x 297 mm
	Gez.	Kontr.	Datum	Plangrösse

SJB Kempter Fitze AG
St. Gallerstrasse 60
CH-9200 Gossau
Tel. +41 71 385 29 04
www.sjb.ch




Normalprofil 1:50

Wegsanierung und Ausbau

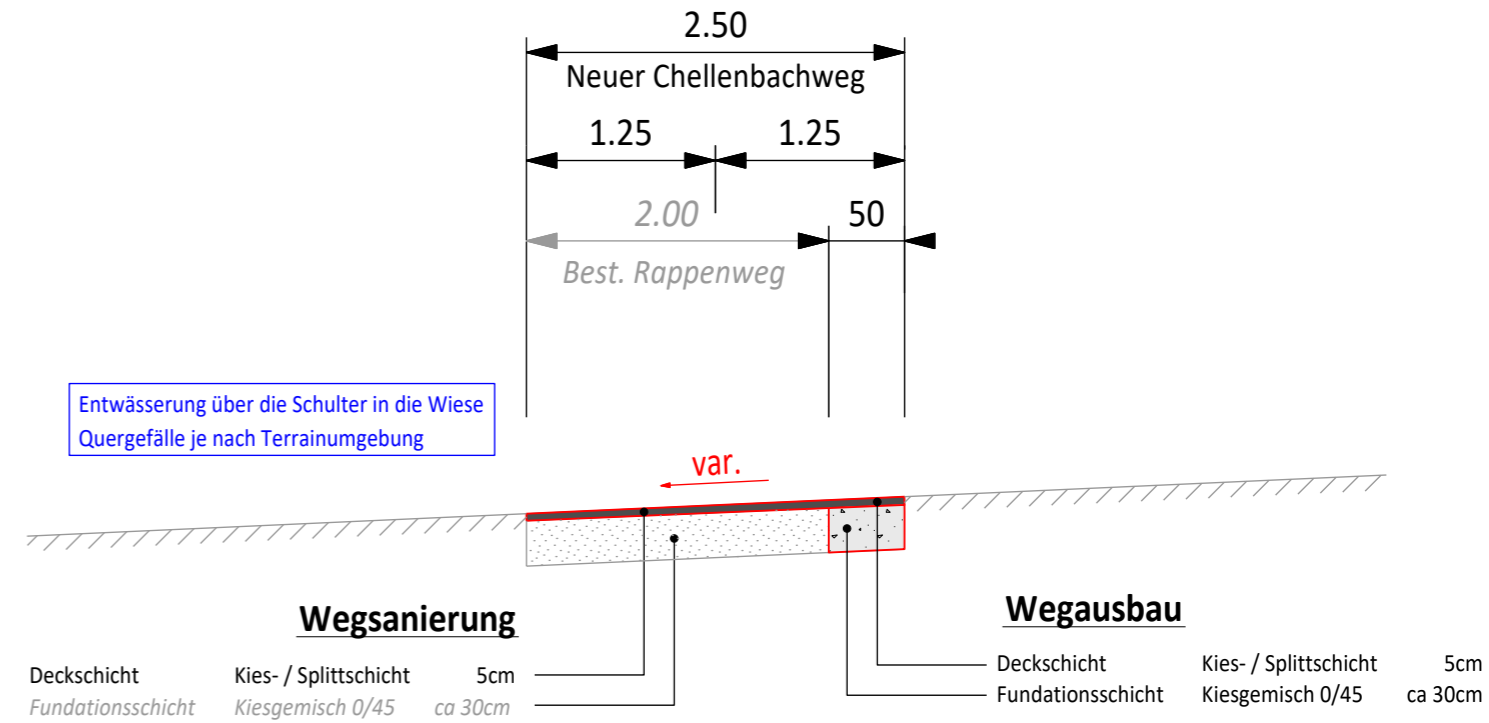

Normalprofil 1:50

Wegausbau

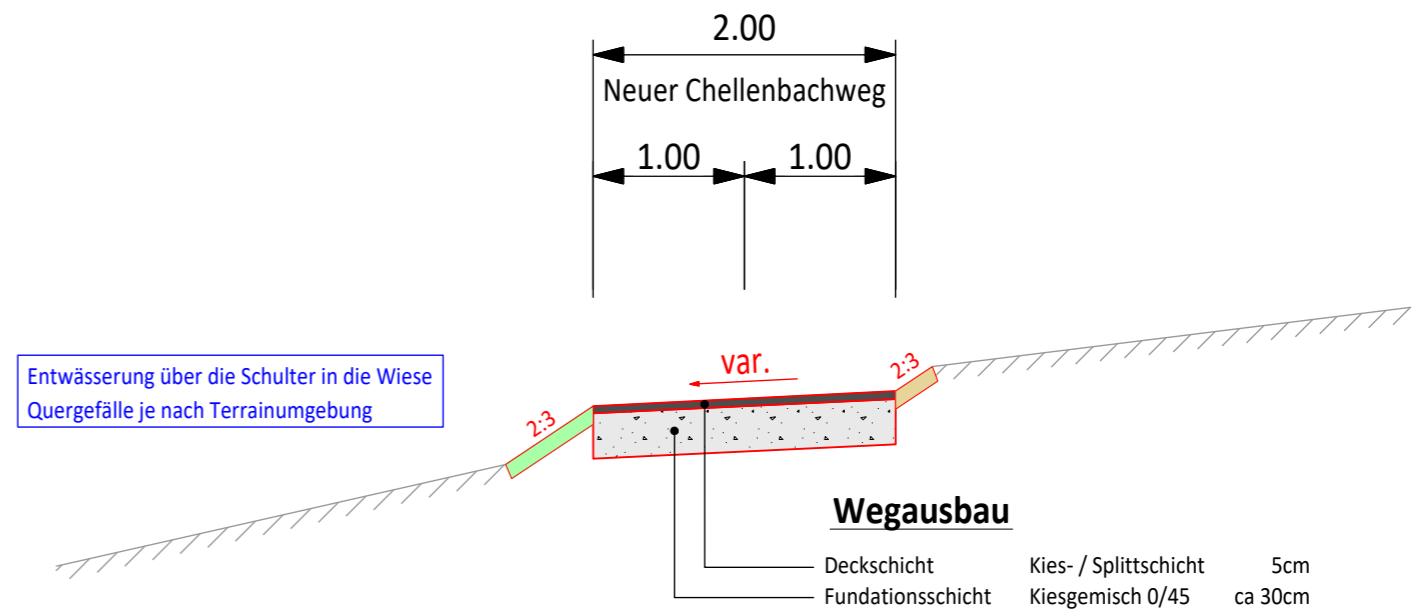

Legende

Projekt

- Aufschüttung
- Abtrag