


Osterwalder St. Gallen AG
Oberstr. 141
9013 St. Gallen
Telefon: 071 2722727
Telefax: 071 2722750
e-mail direkt: hanspeter.thurnherr@osterwalder.ch

Objekt: Auto SPA Gossau
Moosburgstrasse Parz. Nr. 5761
Plan Nr. 16 243 1

Projekt: Baugesuch Gebäude Erweiterung

Situation
Mst. 1: 500 Format A3
gez. HT 23.8.2016

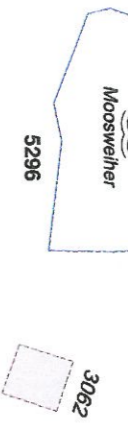


Datum:
Der Grundleg:
Der Bauherr:
Der Projektverfasser:

Gemeinde Gossau SG

5814



Nr. 14333
12. Sep. 2016
Hochbauamt
9201 Gossau

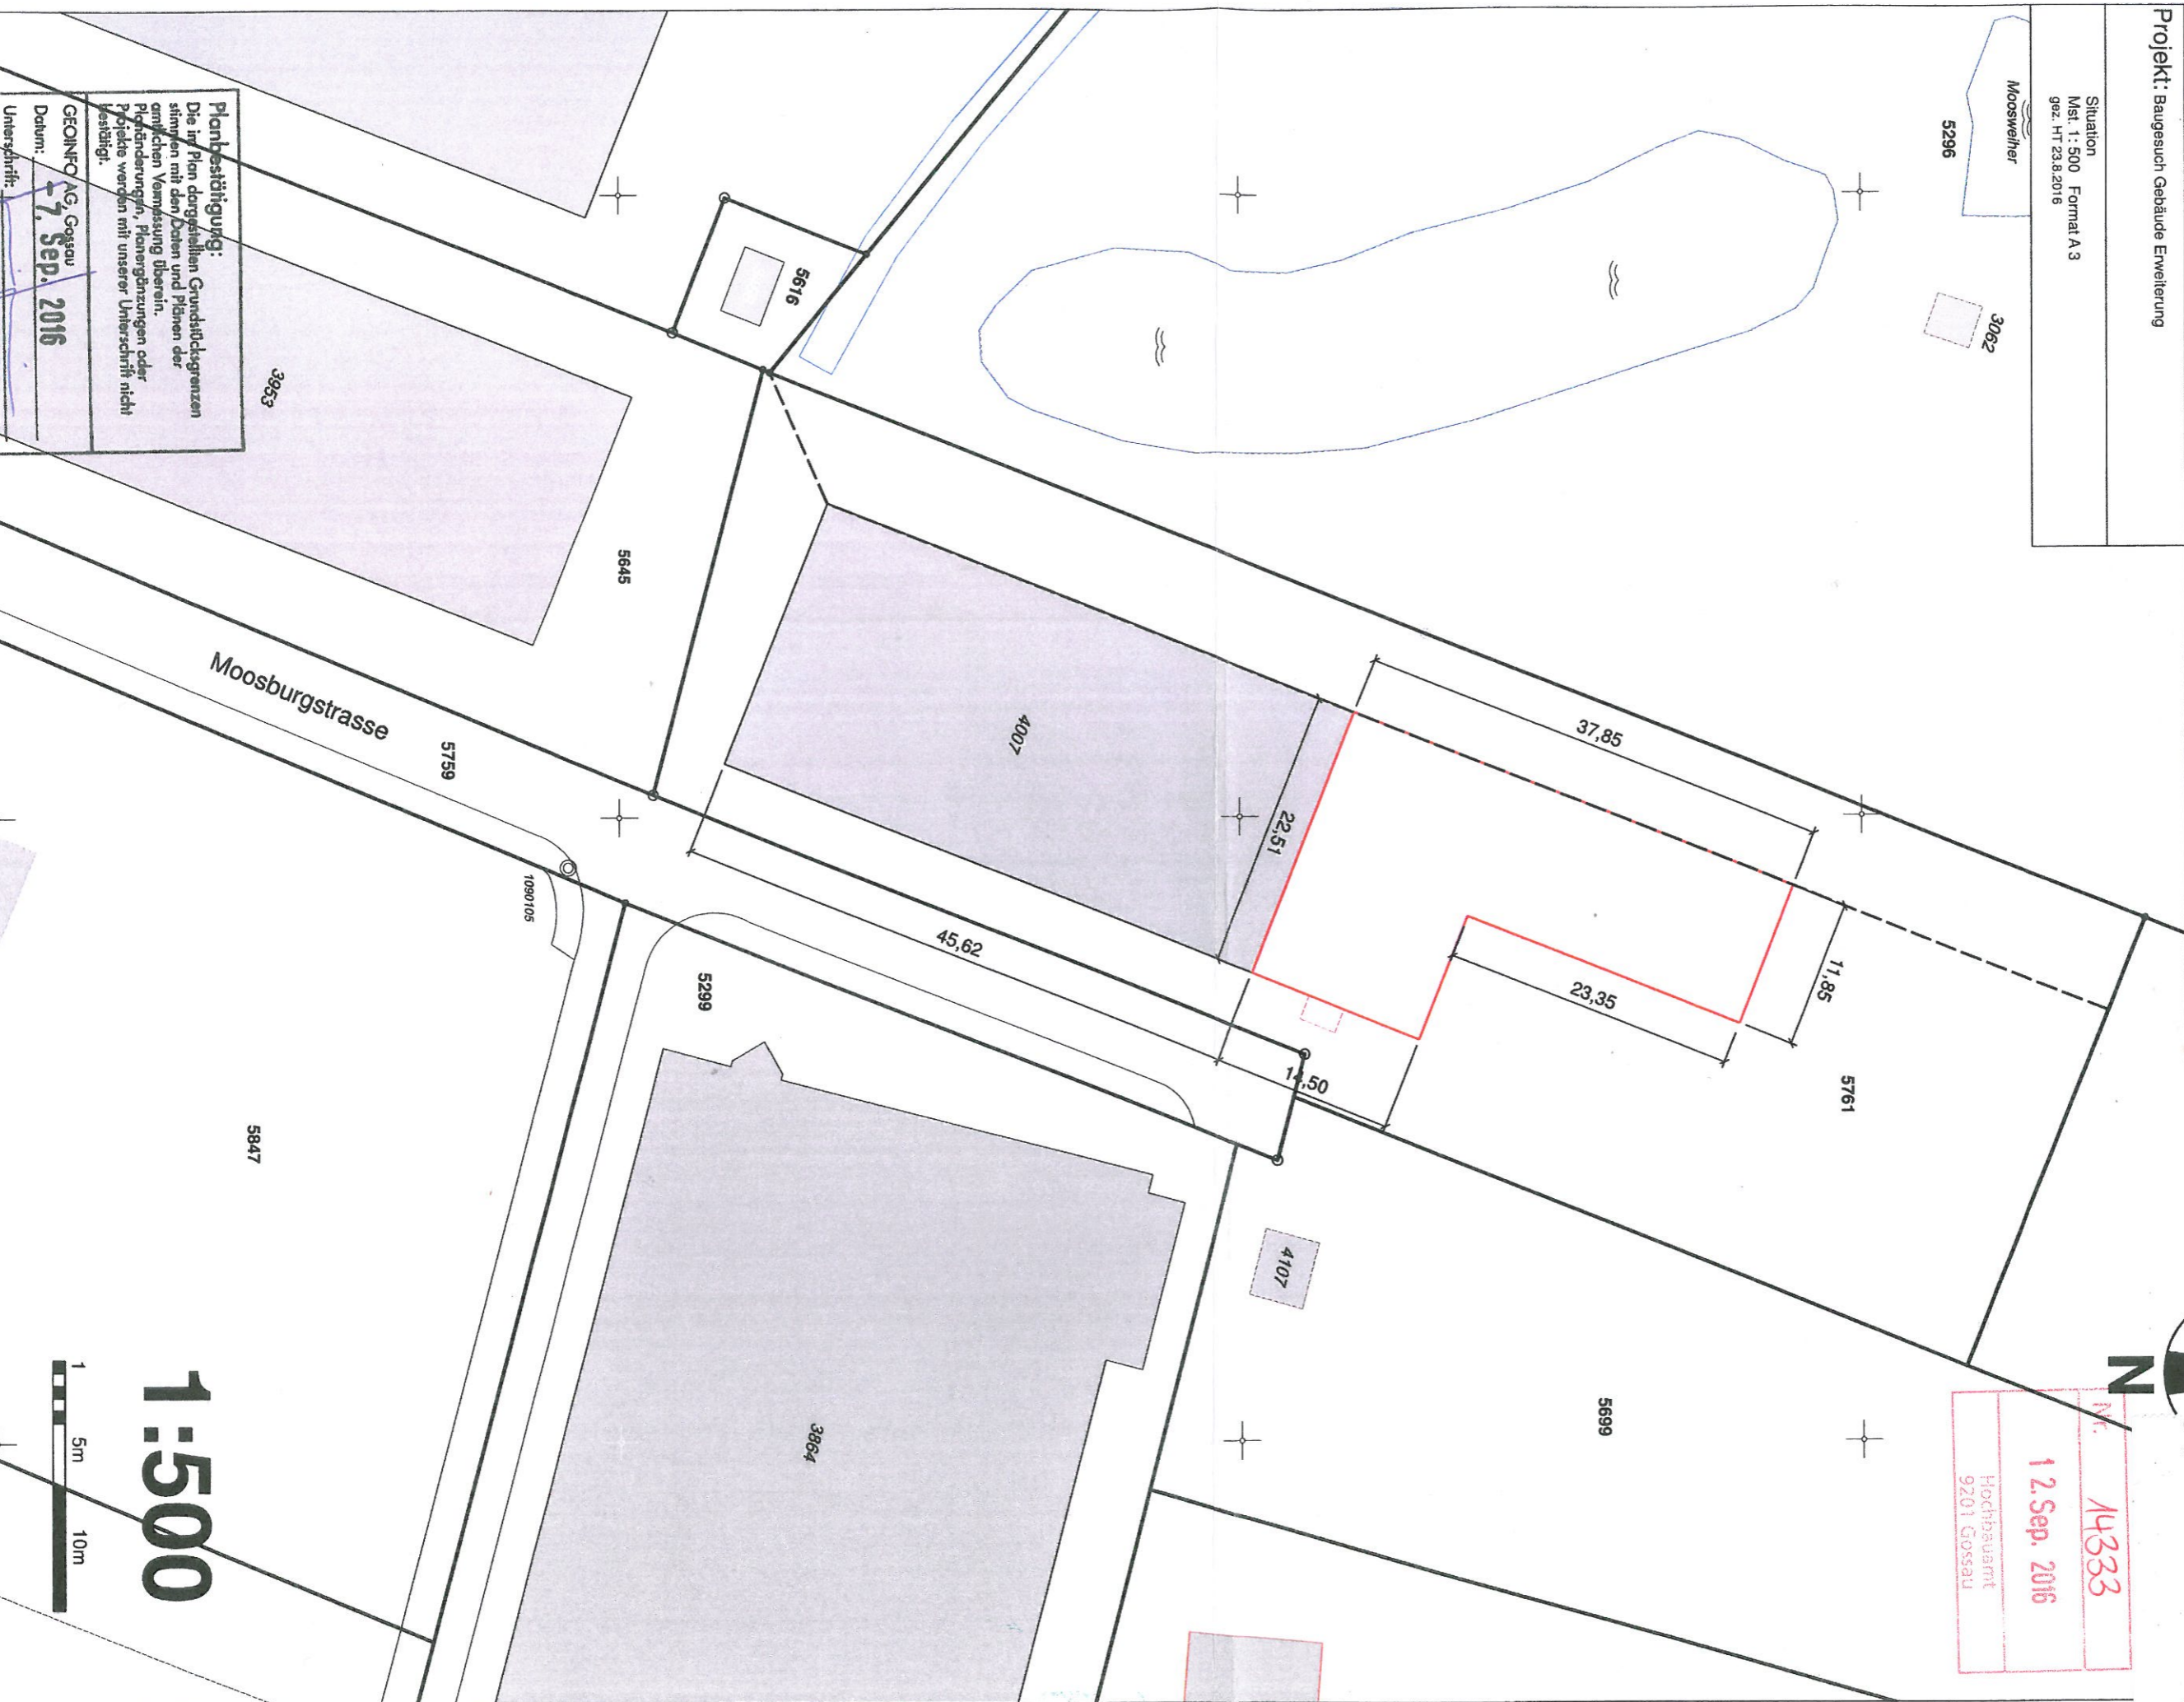

Planbestätigung:
Die im Plan dargestellten Grundstücksgrenzen stimmen mit den Daten und Plänen der amtlichen Vermessung überein. Planänderungen, Planergänzungen oder Pisätze werden mit unserer Unterschrift nicht bestätigt.

GEOLINCO AG, Gossau
Datum: 17. Sep. 2016
Unterschrift:

