

Gemeinde Gossau

1 : 1000

Auszug aus der amtlichen Vermessung

Die Nutzung dieses Planes für gewerbliche Zwecke und für Veröffentlichungen ist bewilligungspflichtig.

Grundstücke mit unterstrichener Nummer sind grundbuchlich noch nicht erledigt (Bsp. 1854)


Ausgabedatum: 01.03.2011



GEOINFO AG

Geo-IT und Vermessung
Linderwiesstrasse 12 9201 Gossau
Tel: 071 388 85 85 Fax: 071 388 85 90

GEOINFO

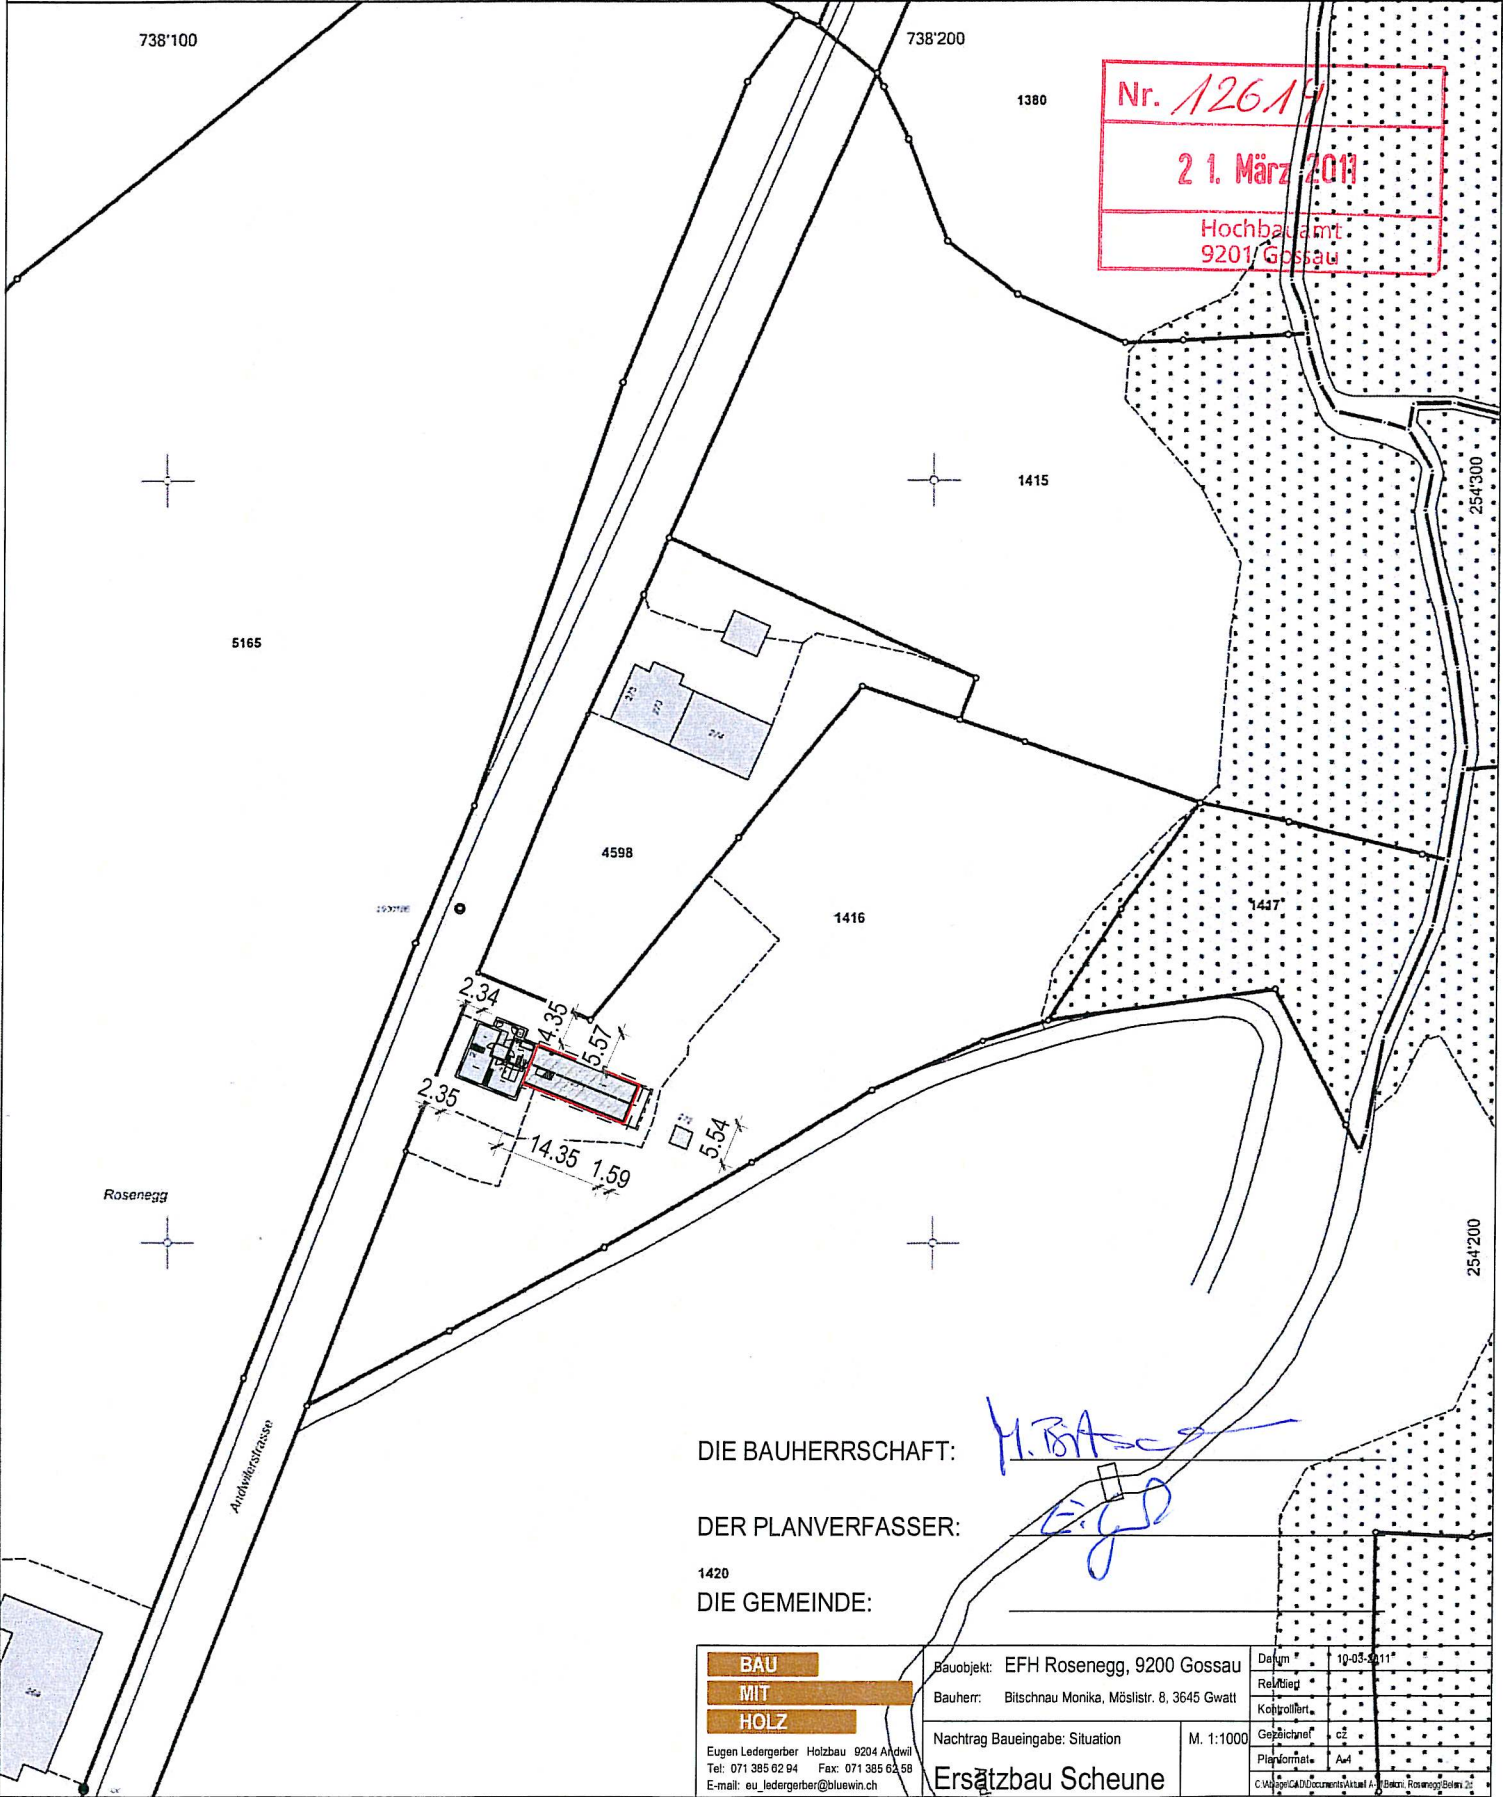

DIE BAUHERRSCHAFT: *M. Bittschnau*

DER PLANVERFASSER: *E. Ledgerger*

1420

DIE GEMEINDE:

BAU
MIT
HOLZ

Eugen Ledgerger Holzbau 9204 Adwil
Tel: 071 385 62 94 Fax: 071 385 62 58
E-mail: eu_ledgerger@bluewin.ch

Bauobjekt: EFH Rosenegg, 9200 Gossau

Bauherr: Bittschnau Monika, Möslistr. 8, 3645 Gwatt

Nachtrag Baueingabe: Situation

M. 1:1000

Ersätzbau Scheune

Datum: 10-03-2011

Relativ:

Kontrolliert:

Gezeichnet: cZ

Planformat: A4

C:\Vap\proj\CAD\documents\Aktual A:\B\Bauz. Rosenegg\Belim 20