


Konzept Unterflurbehälter (UFB) Stadt Gossau

UFB Nr. 154, Degenau GS Nr. 5242

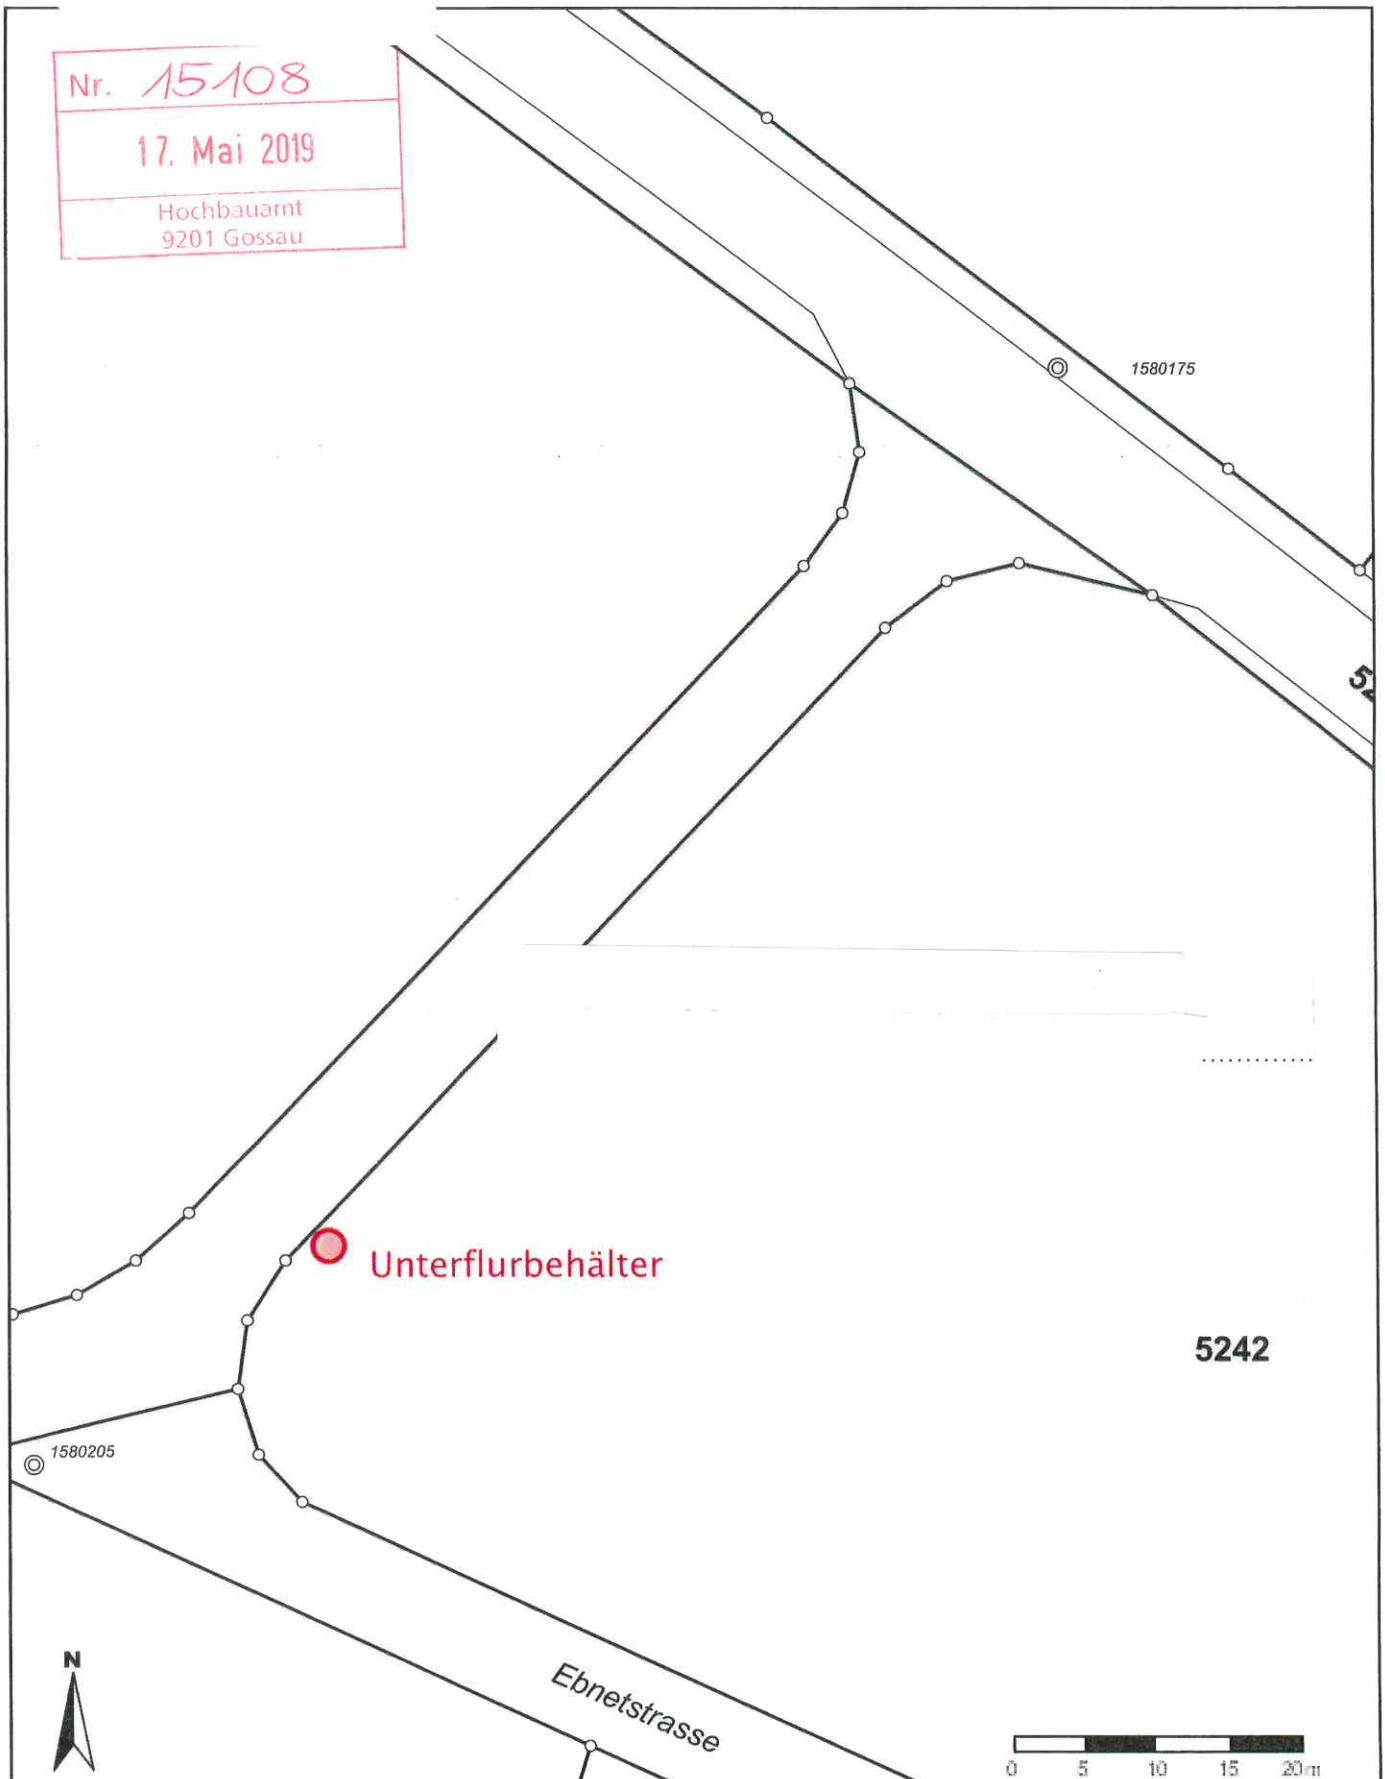

Massstab 1: 500
Koordinaten 2'735'184, 1'253'799

Für die Richtigkeit & Aktualität der Daten wird keine Garantie übernommen.
Es gelten die Nutzungsbedingungen des Geoportals.

13.05.2019