



Stadtrat
Bahnhofstrasse 25
9201 Gossau






Gestaltungsplan Falken



Beilagepläne «Richtprojekt» (inkl. Freiraumkonzept)

gemäss Art. 1 Abs. 1 der besonderen Vorschriften
22. Juni 2015

Bauherrschaft: Baugesellschaft Falken, 9200 St. Gallen
Architekt: HAB AG, Bahnhofstrasse 5, 9230 Flawil
Landschaftsarchitekt: AKLA (Andreas Kunz Landschaftsarchitektur), Hofmattstrasse 19, 9200 Gossau

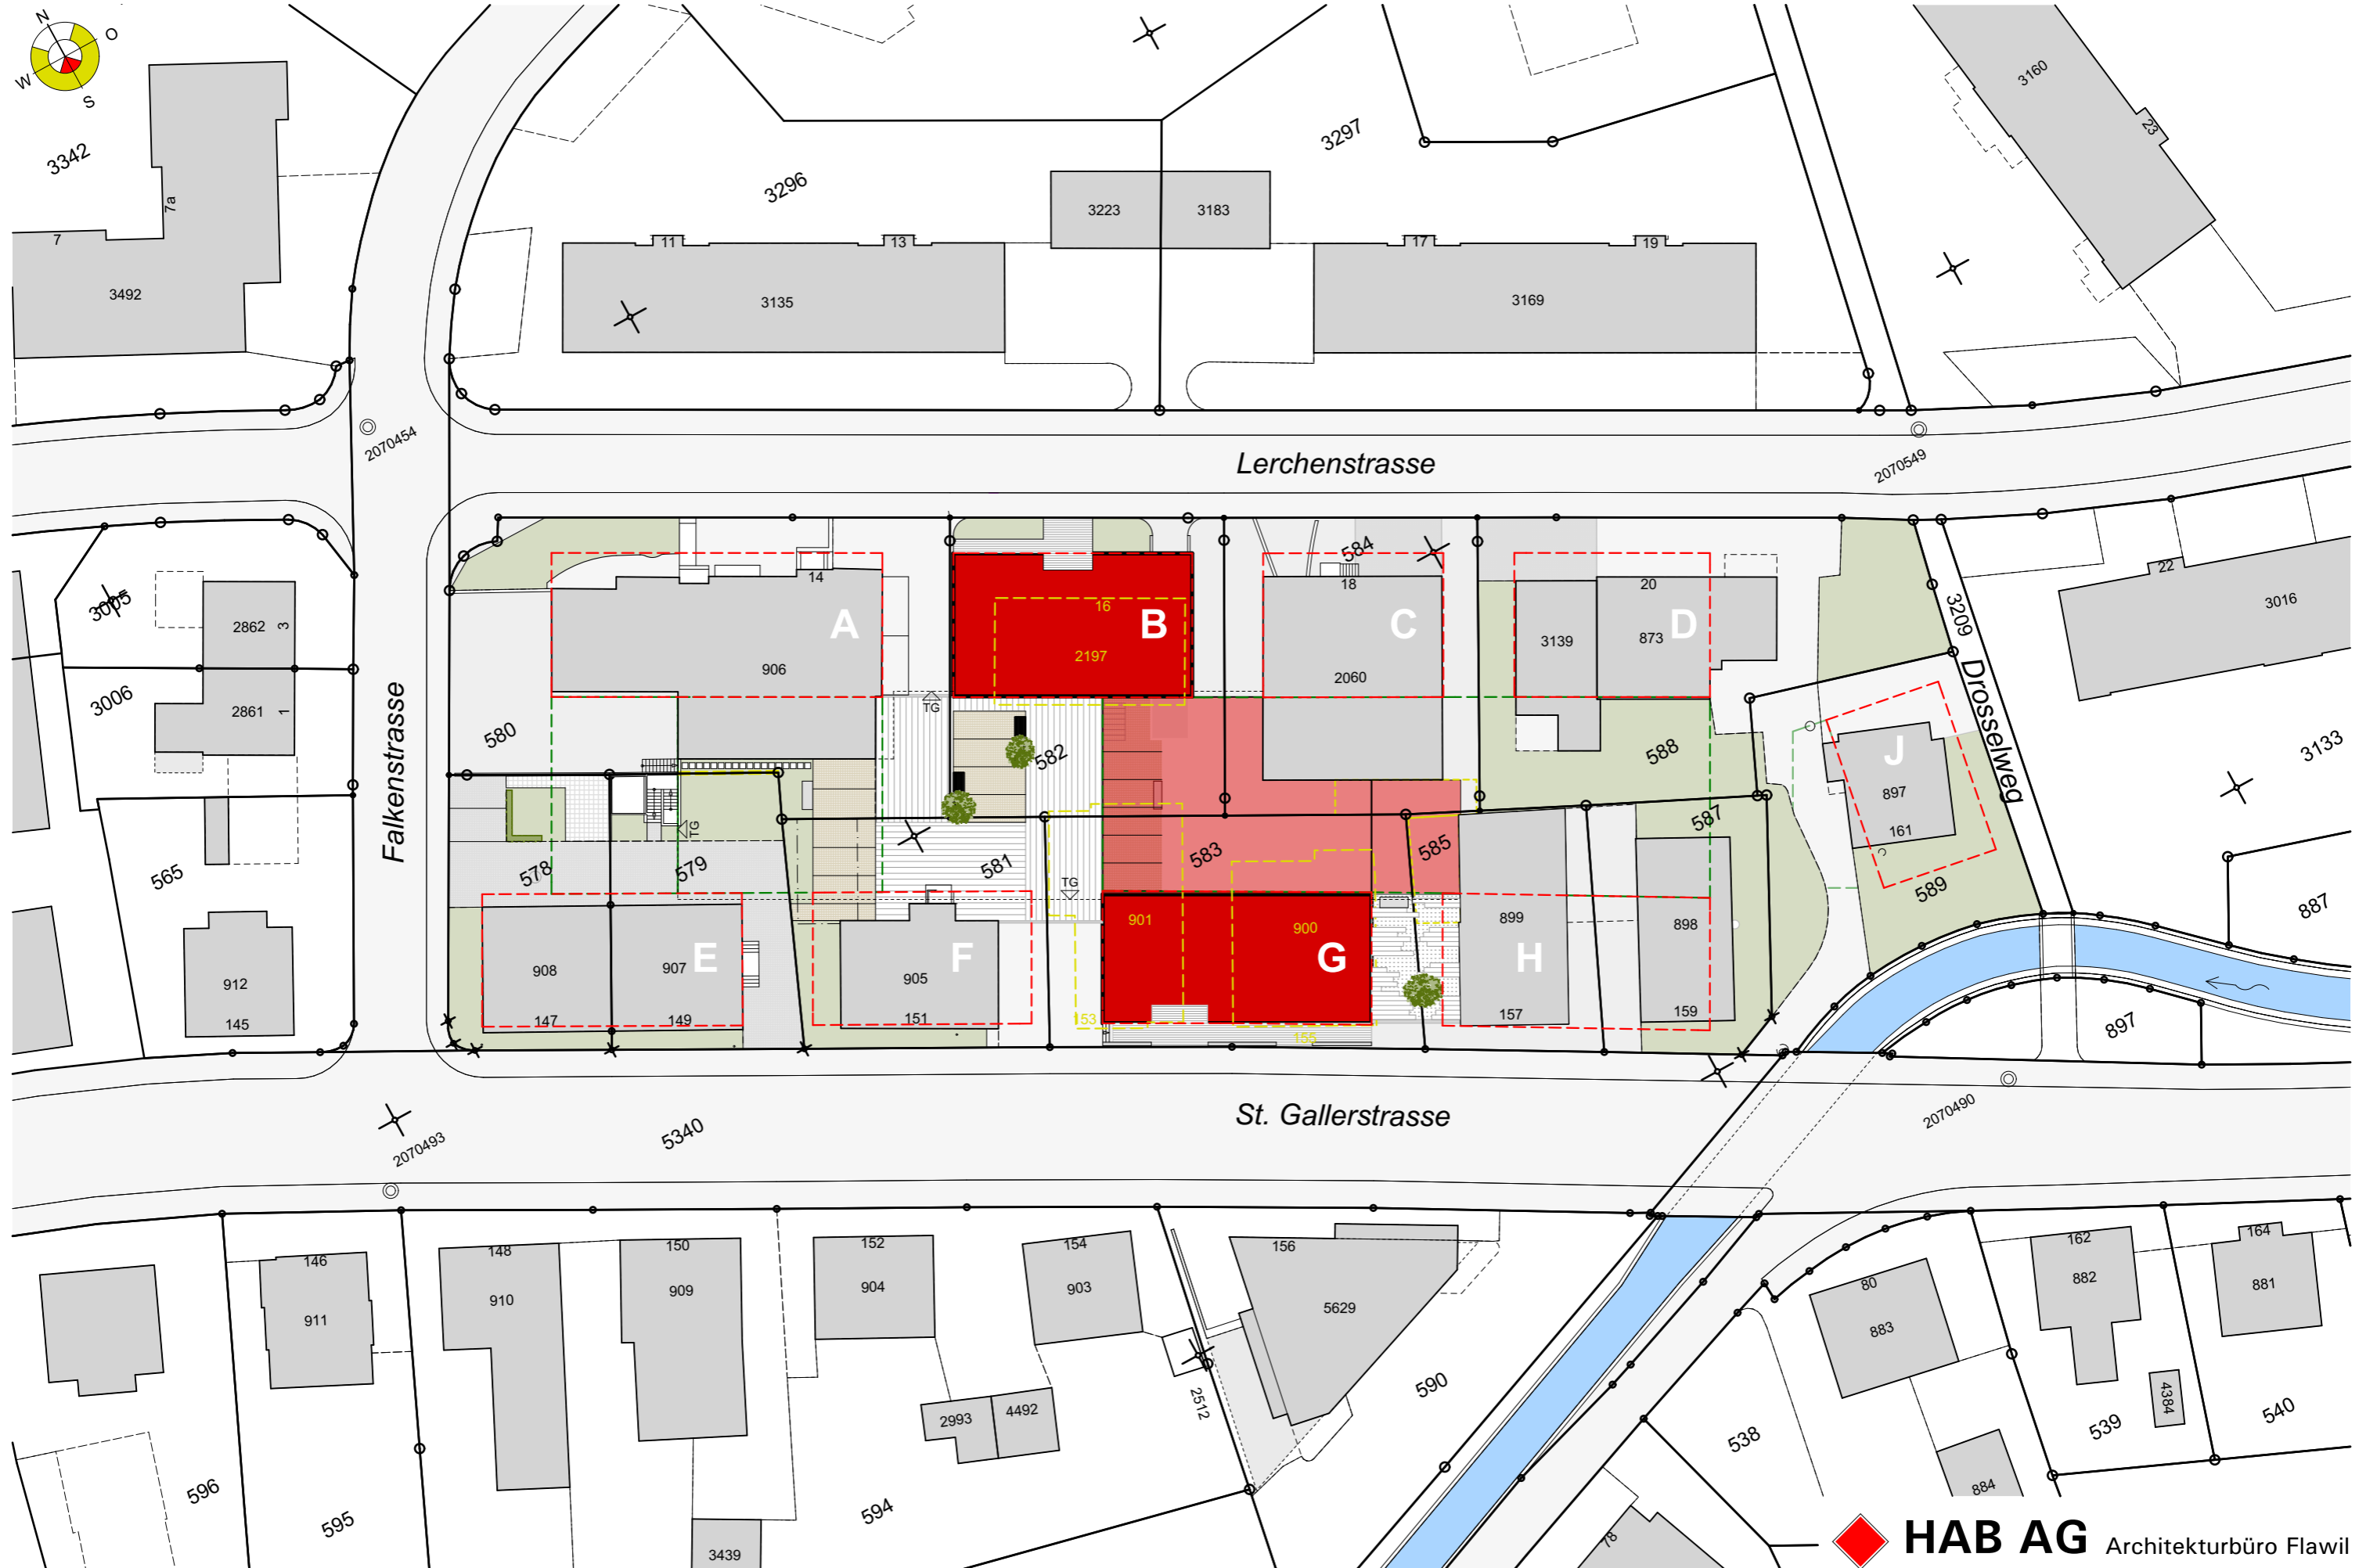

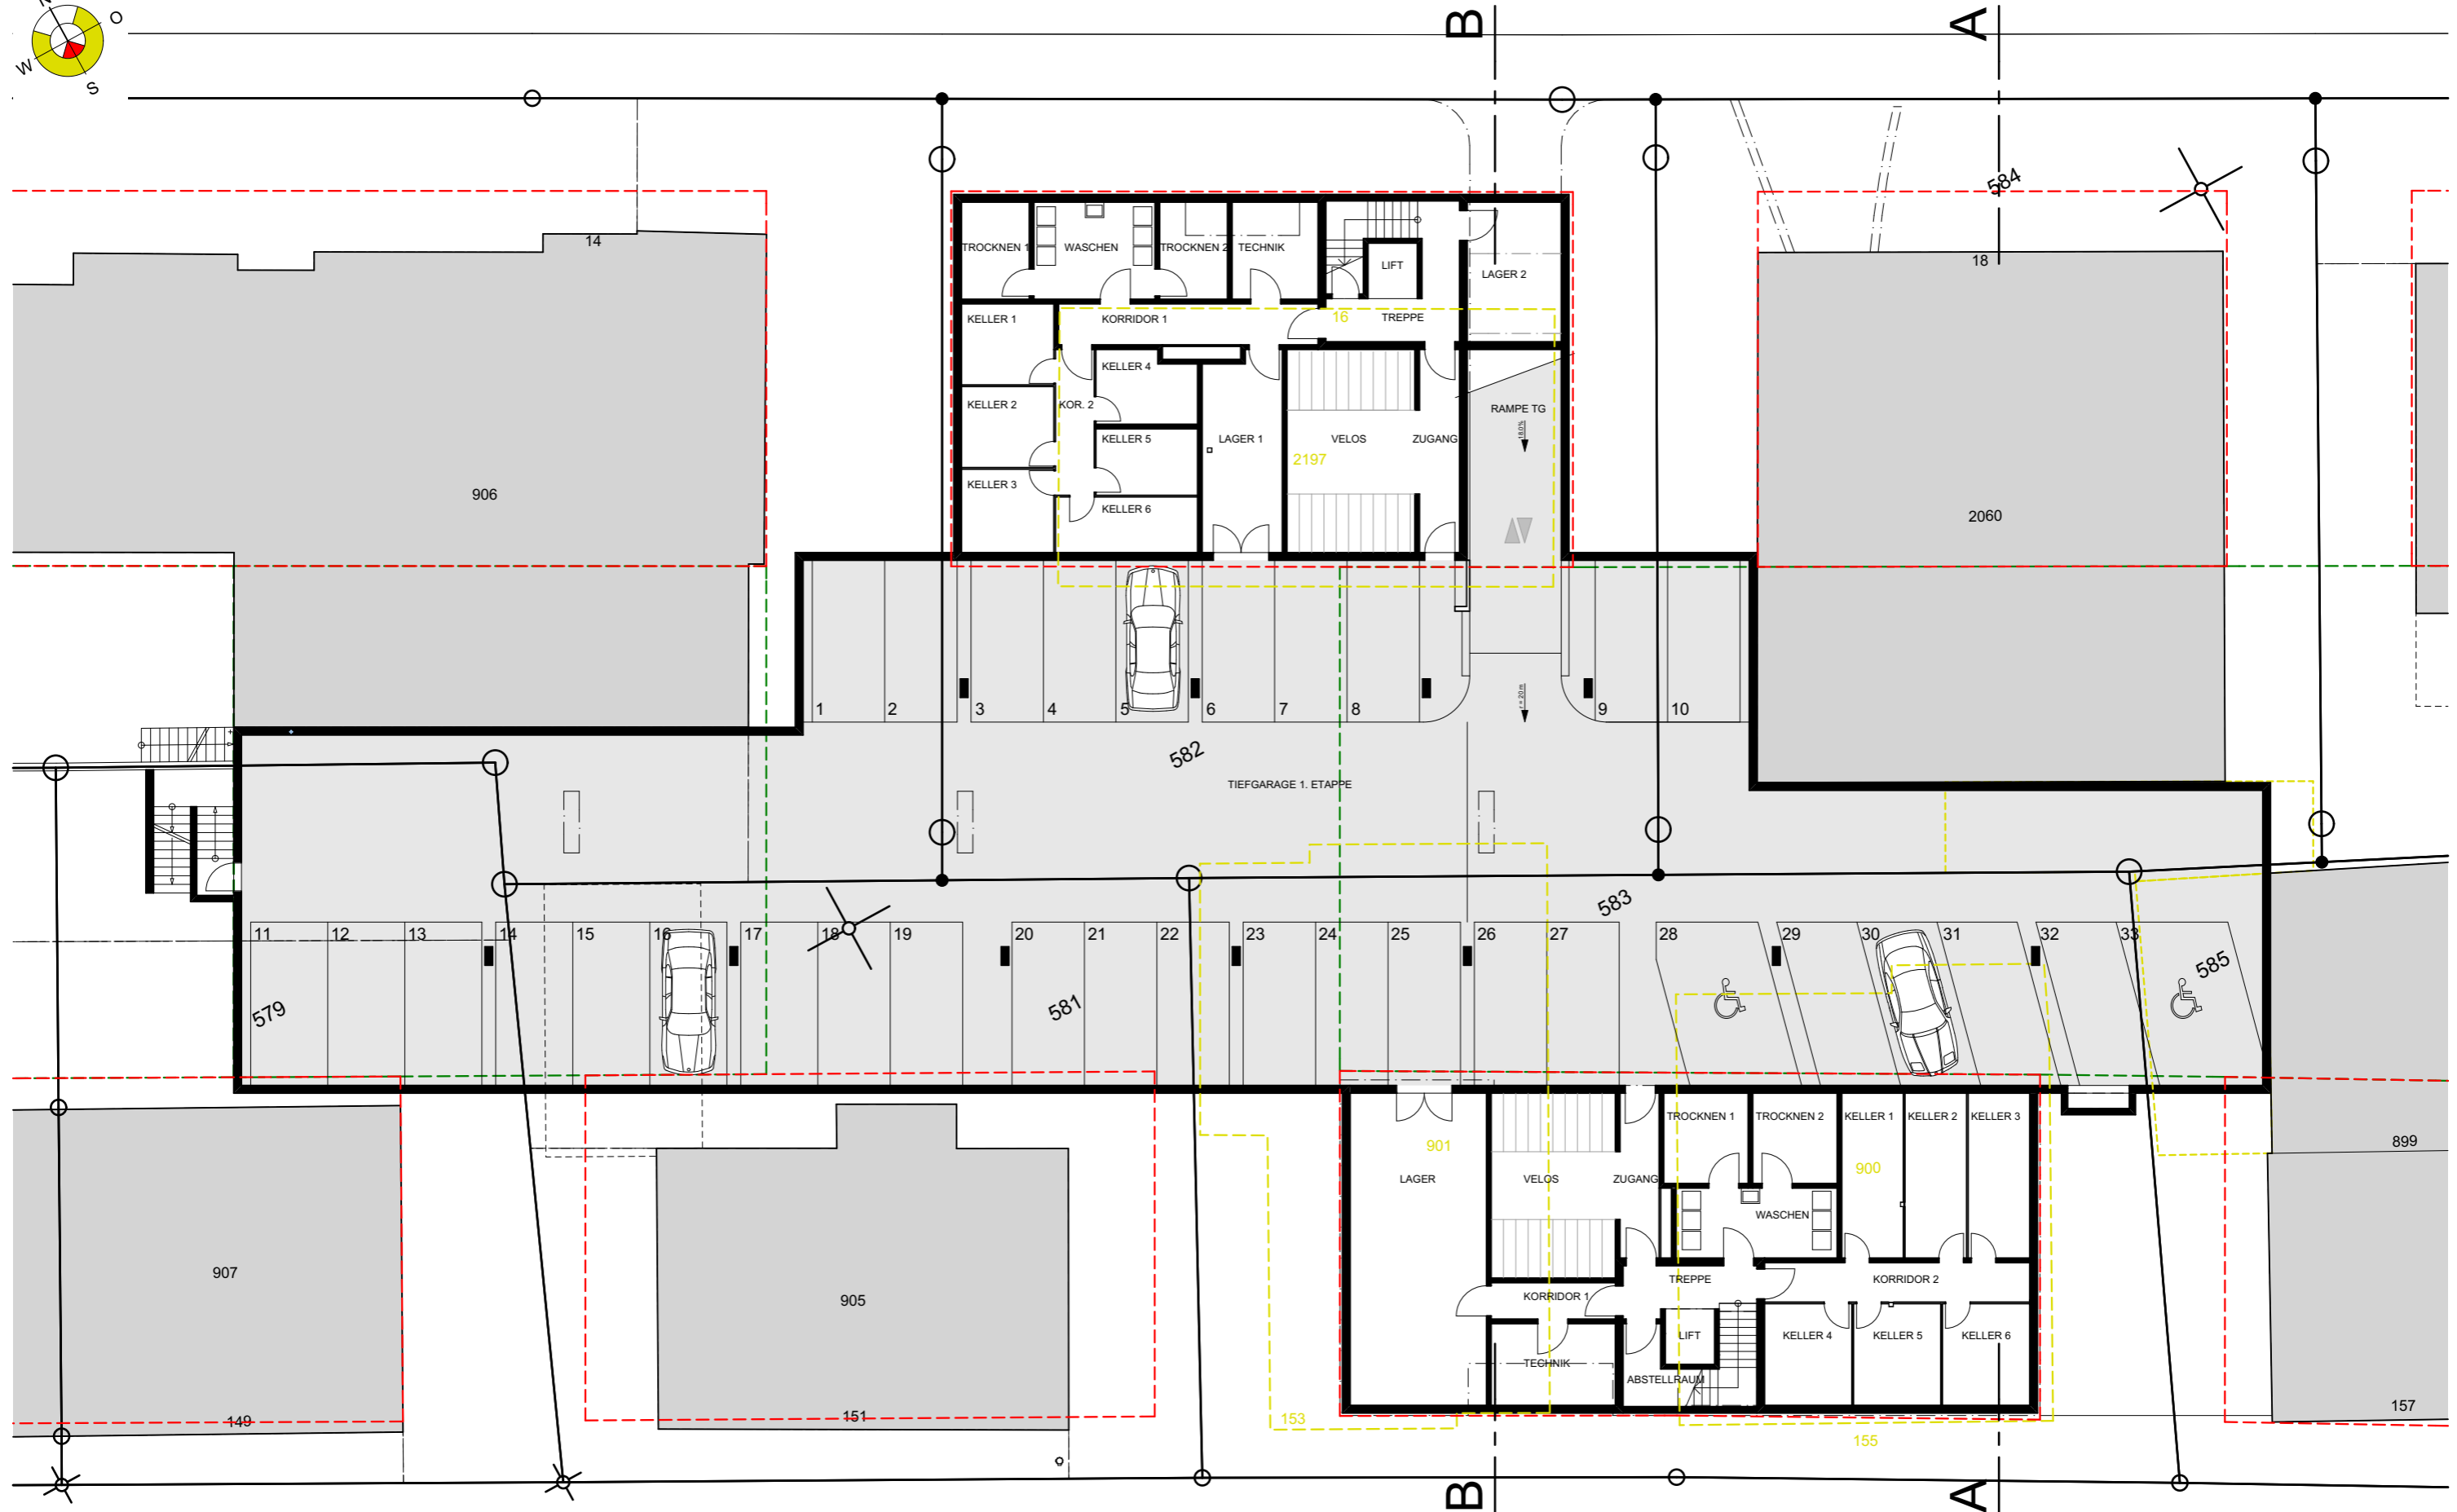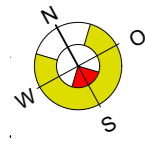

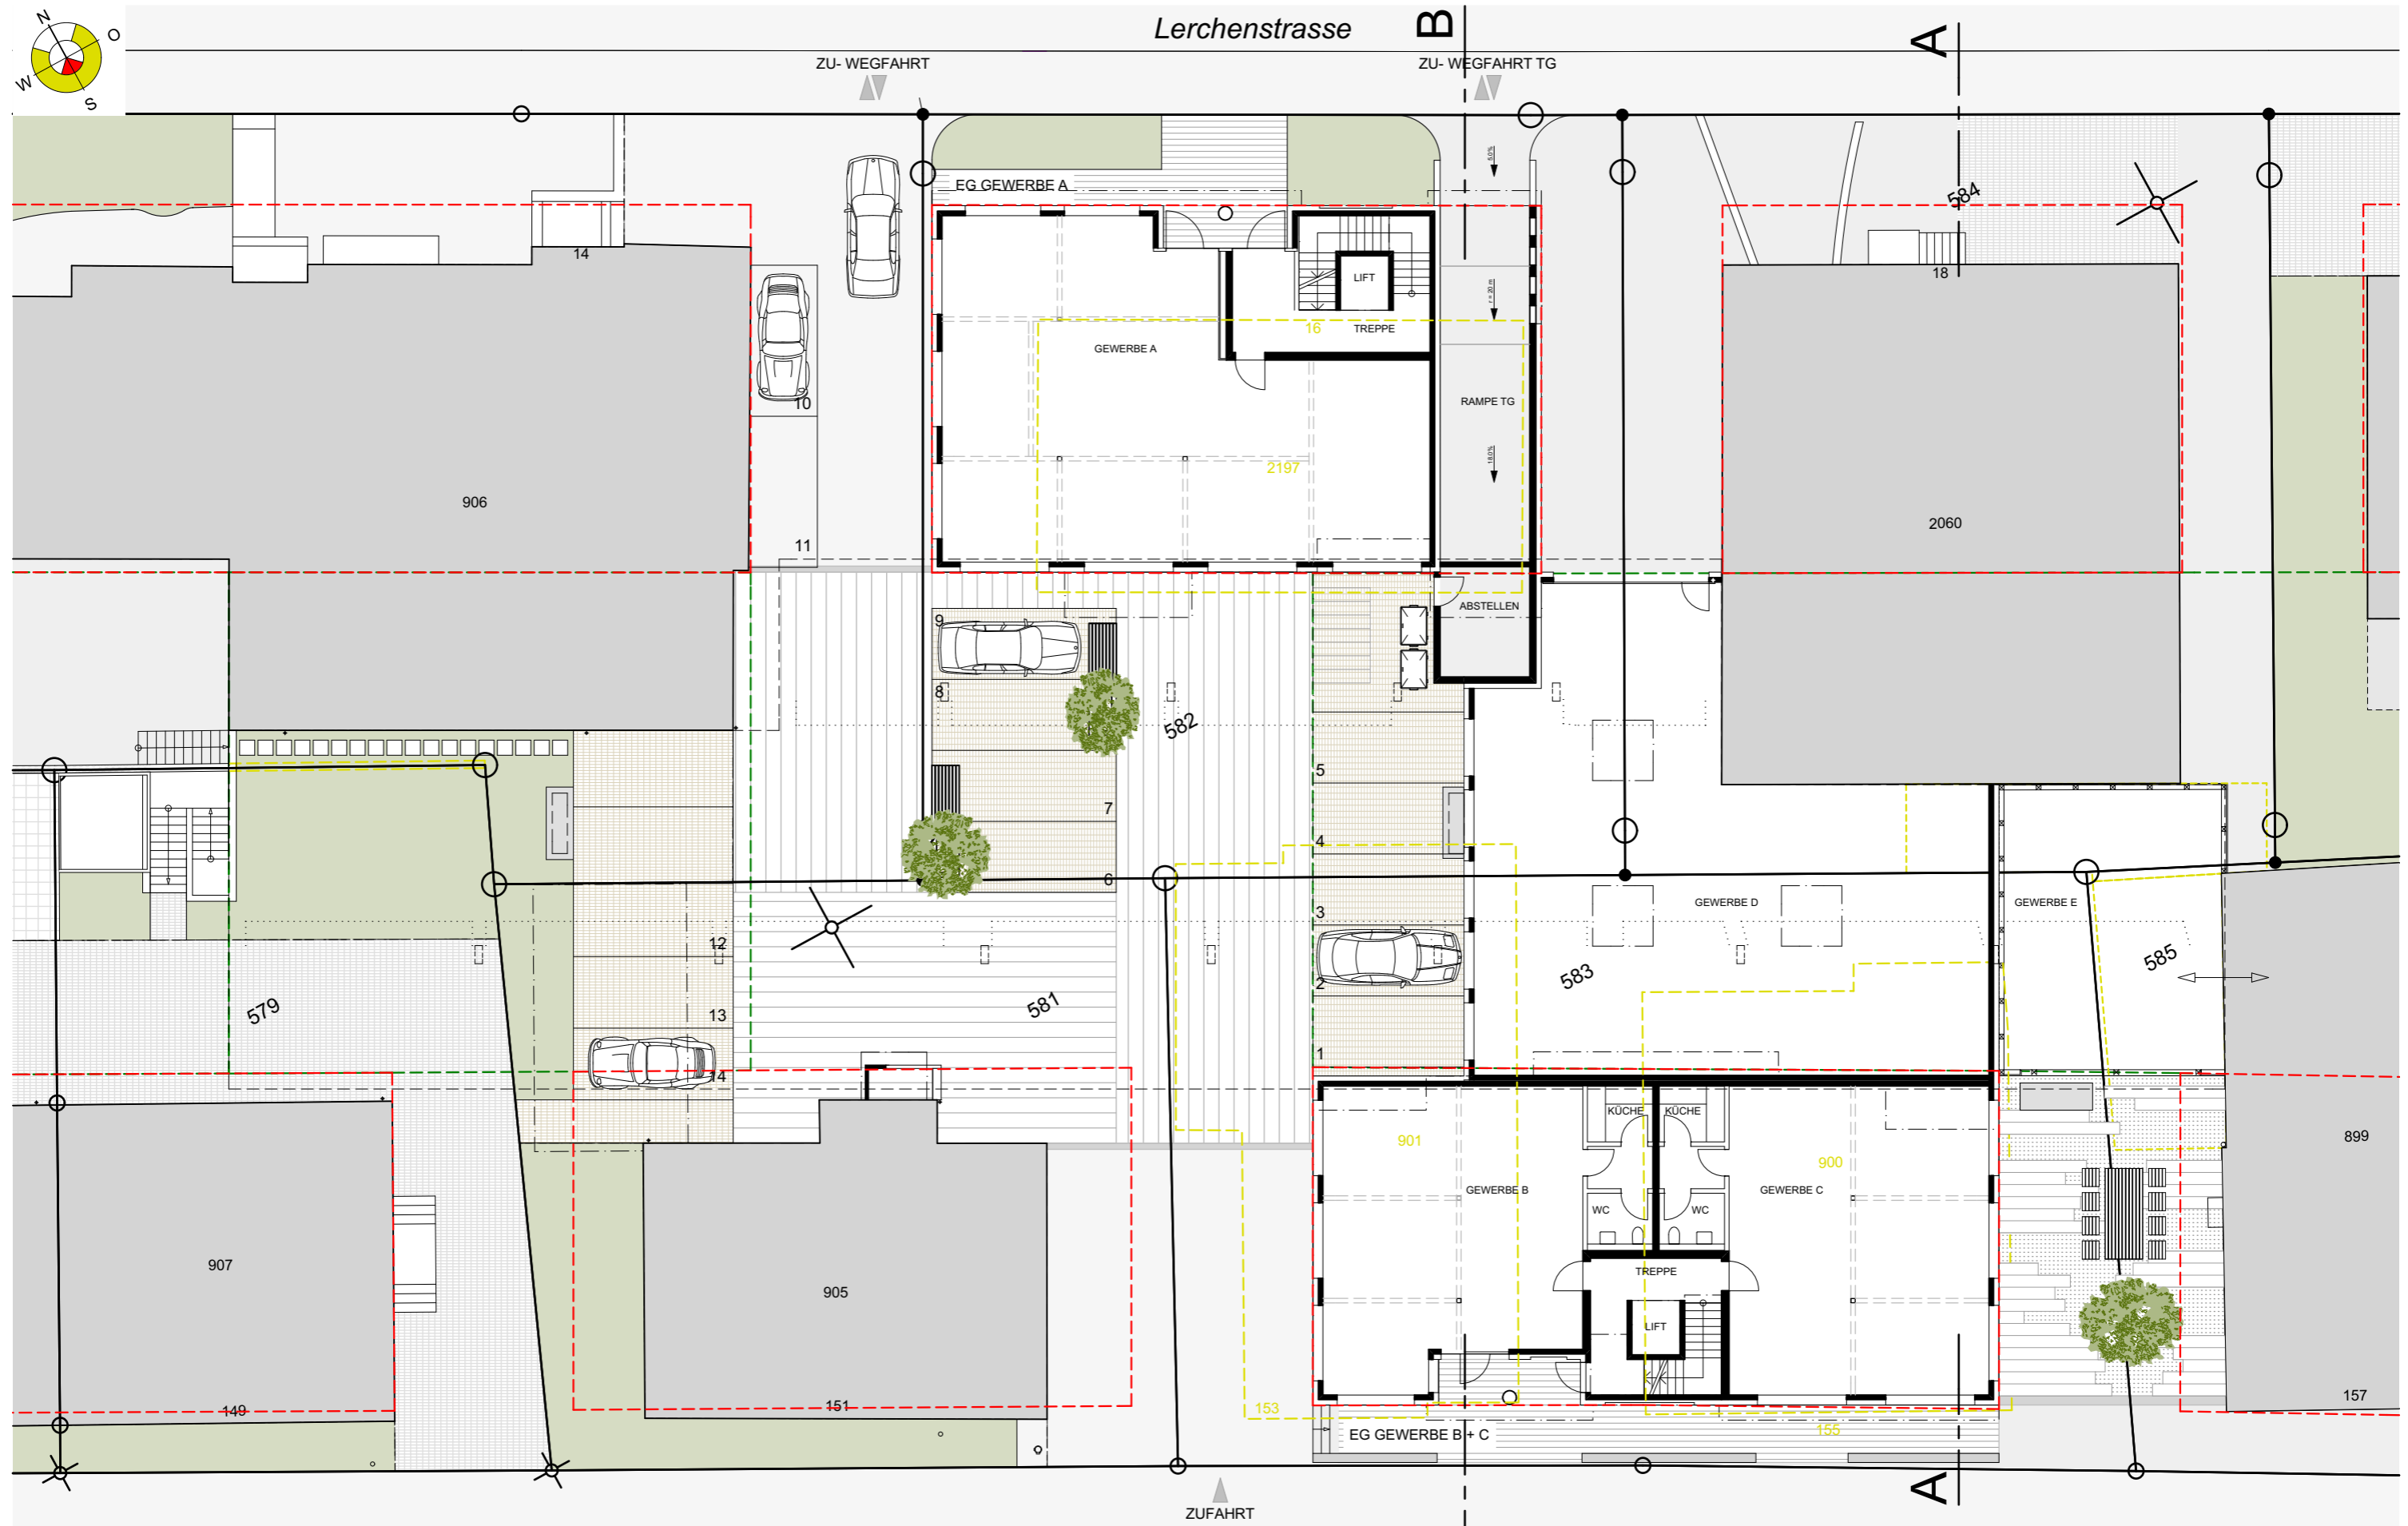
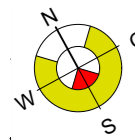


St. Gallerstrasse

1. OBERGESCHOSS - 1:200

DRUCKDATUM: 22.06.15 STAND: RICHTPROJEKT ZUM GESTALTUNGSPLAN



ÜBB FALKEN IN 9200 GOSSAU
BAUGESELLSCHAFT FALKEN GOSSAU

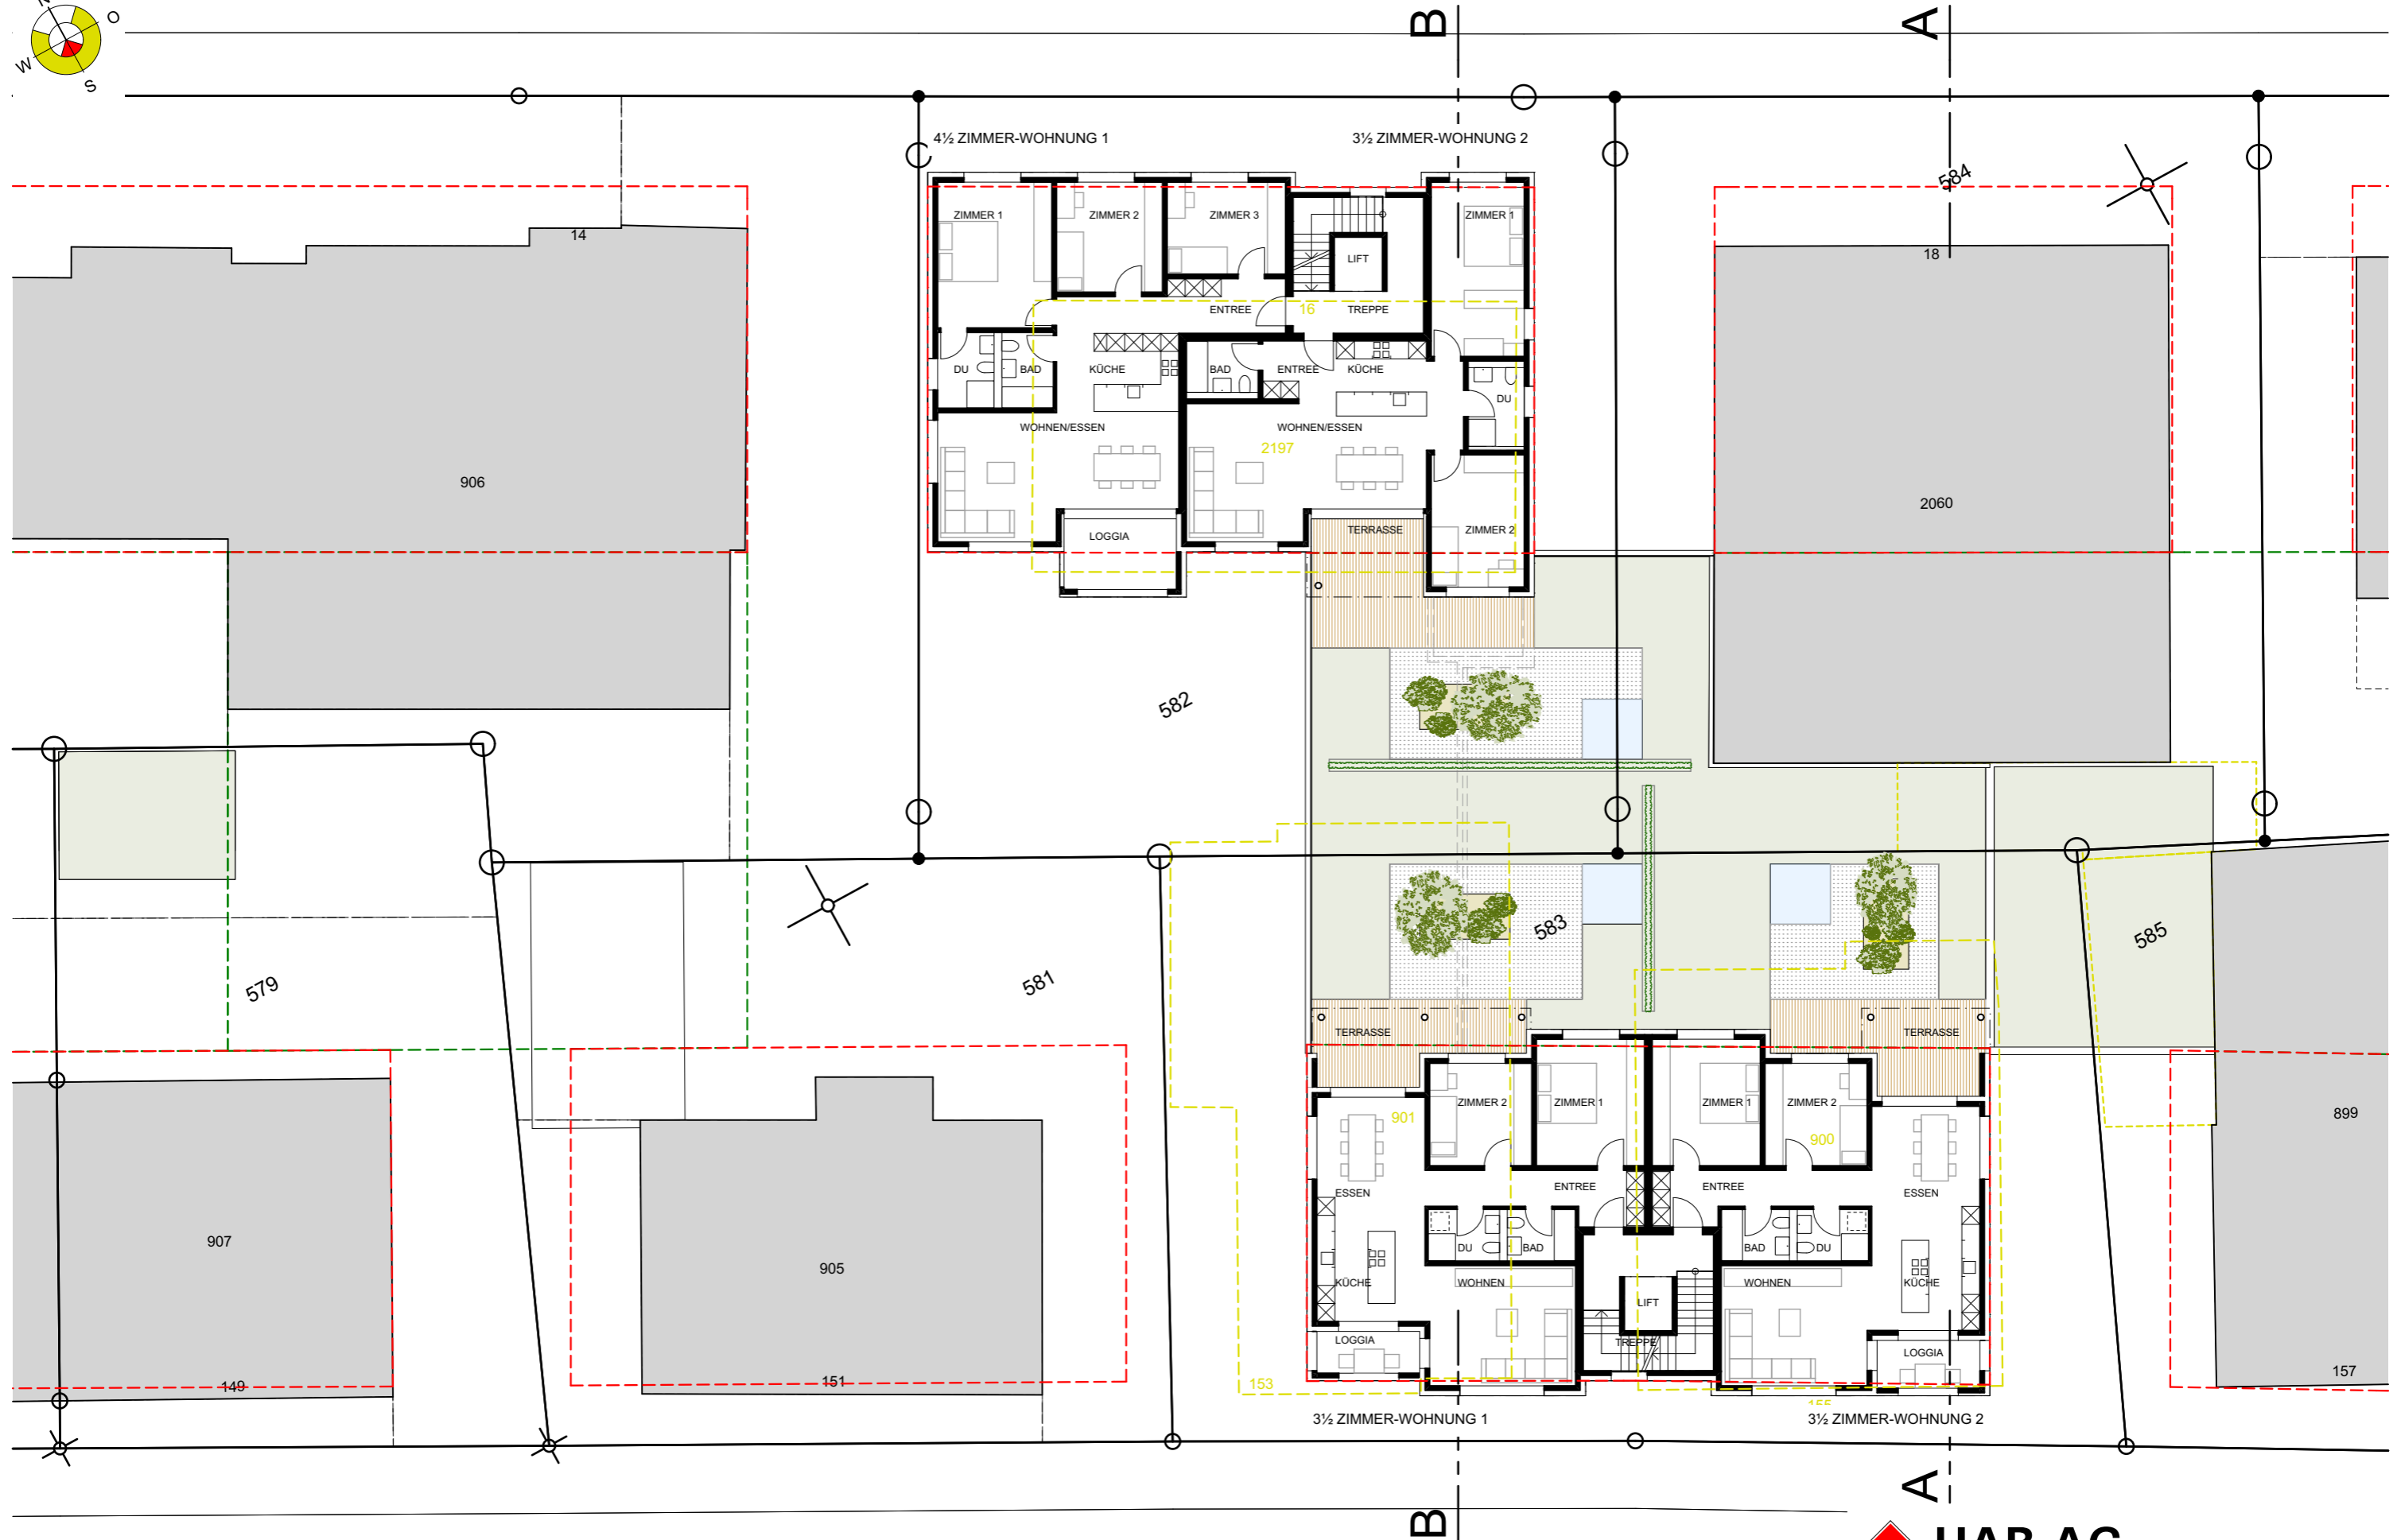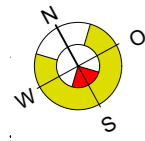

2. OBERGESCHOSS - 1:200

DRUCKDATUM: 22.06.15 STAND: RICHTPROJEKT ZUM GESTALTUNGSPLAN



ÜBB FALKEN IN 9200 GOSSAU
BAUGESELLSCHAFT FALKEN GOSSAU

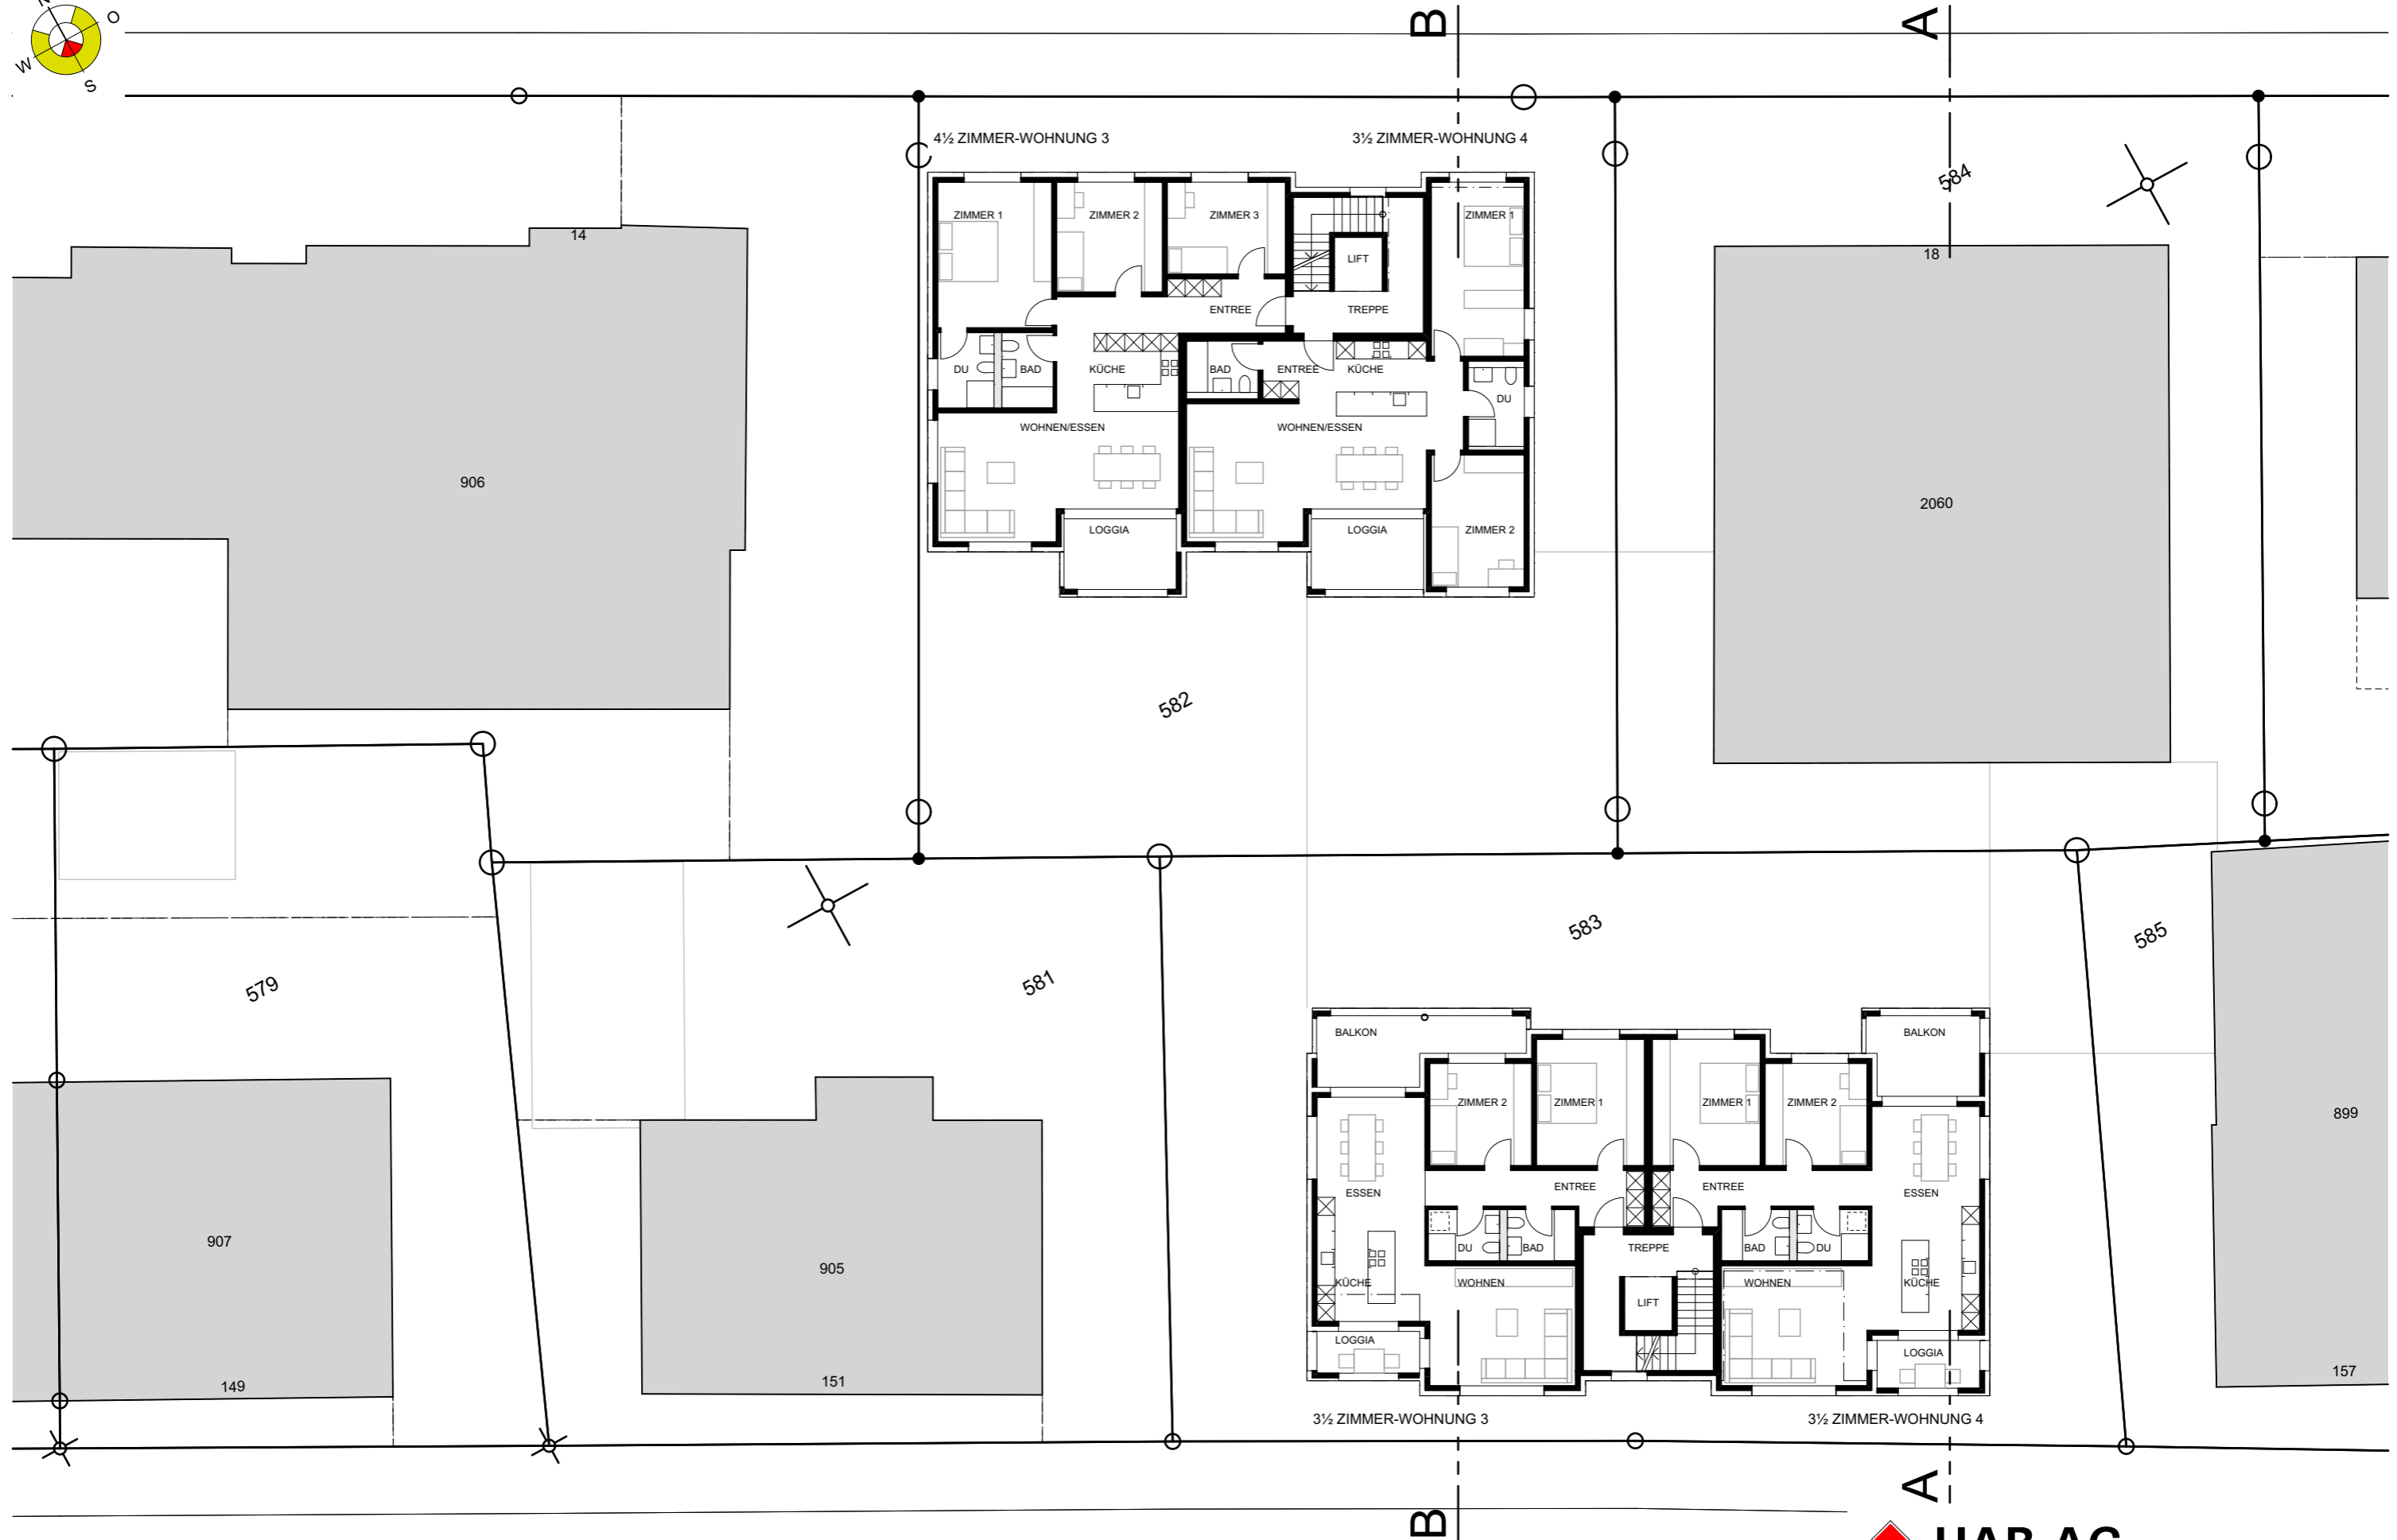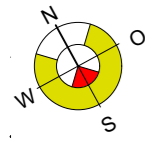


3. OBERGESCHOSS - 1:200


DRUCKDATUM: 22.06.15 STAND: RICHTPROJEKT ZUM GESTALTUNGSPLAN

ÜBB FALKEN IN 9200 GOSSAU
BAUGESELLSCHAFT FALKEN GOSSAU

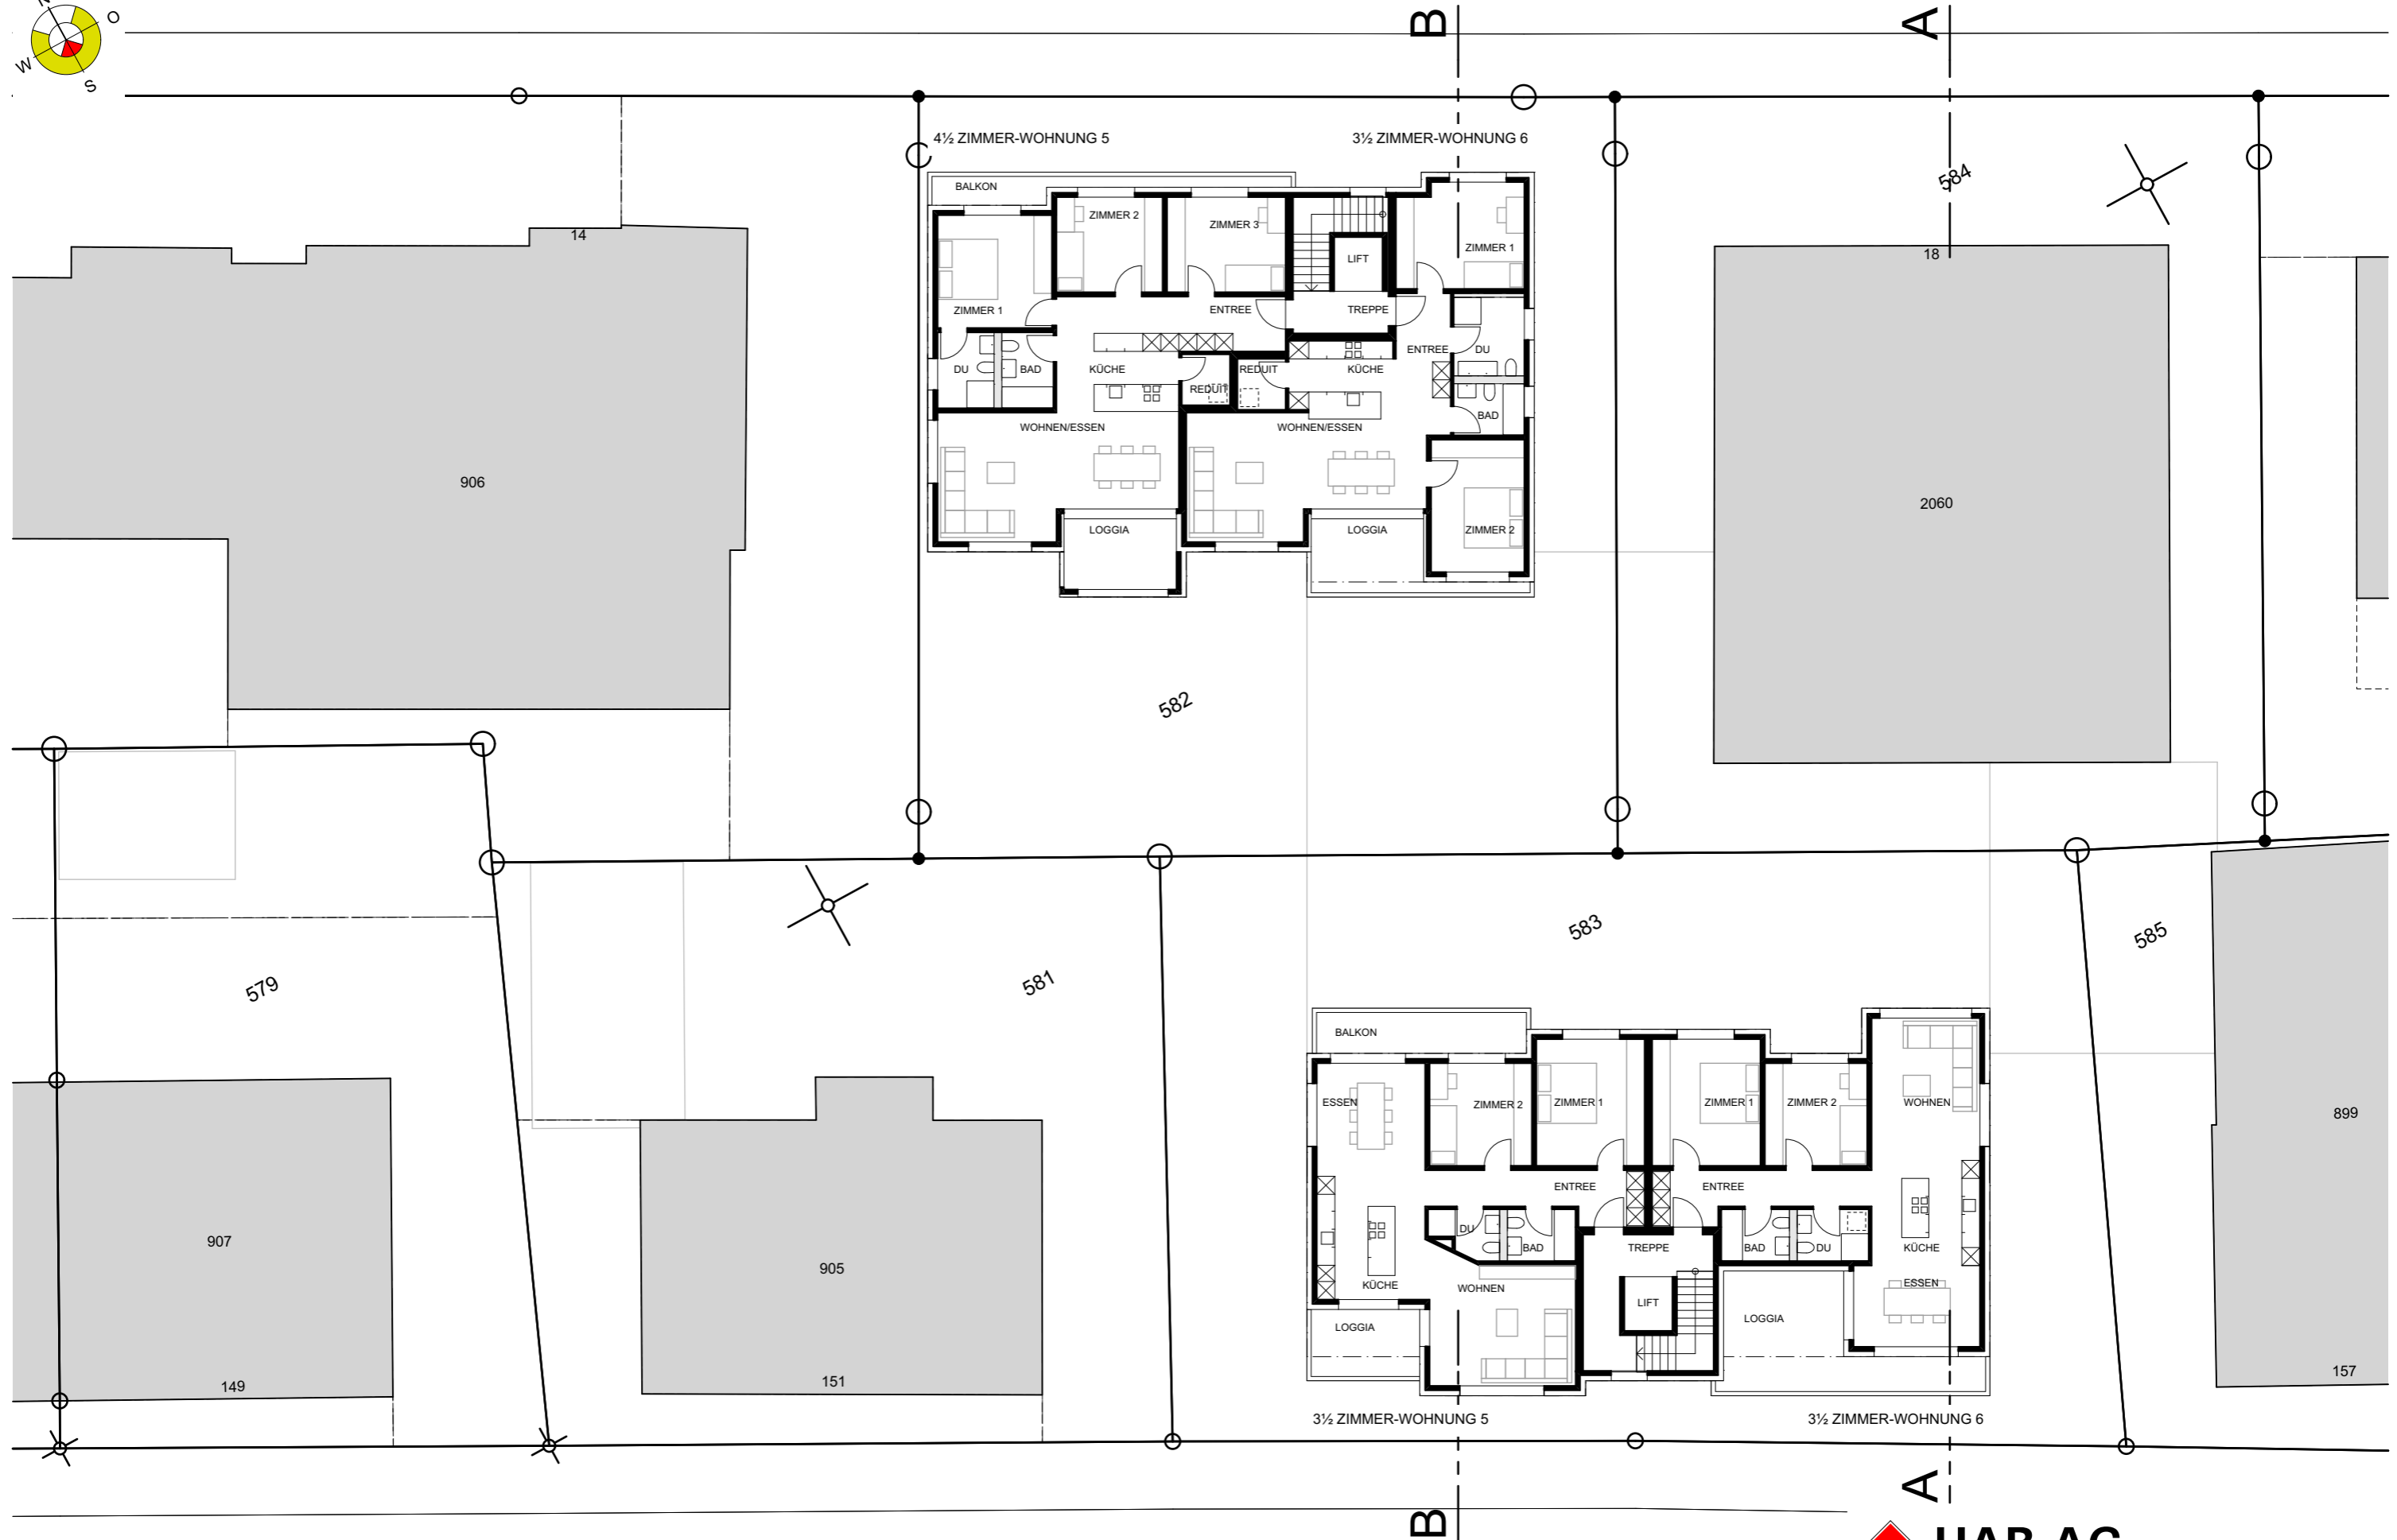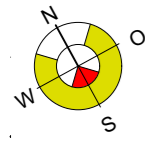


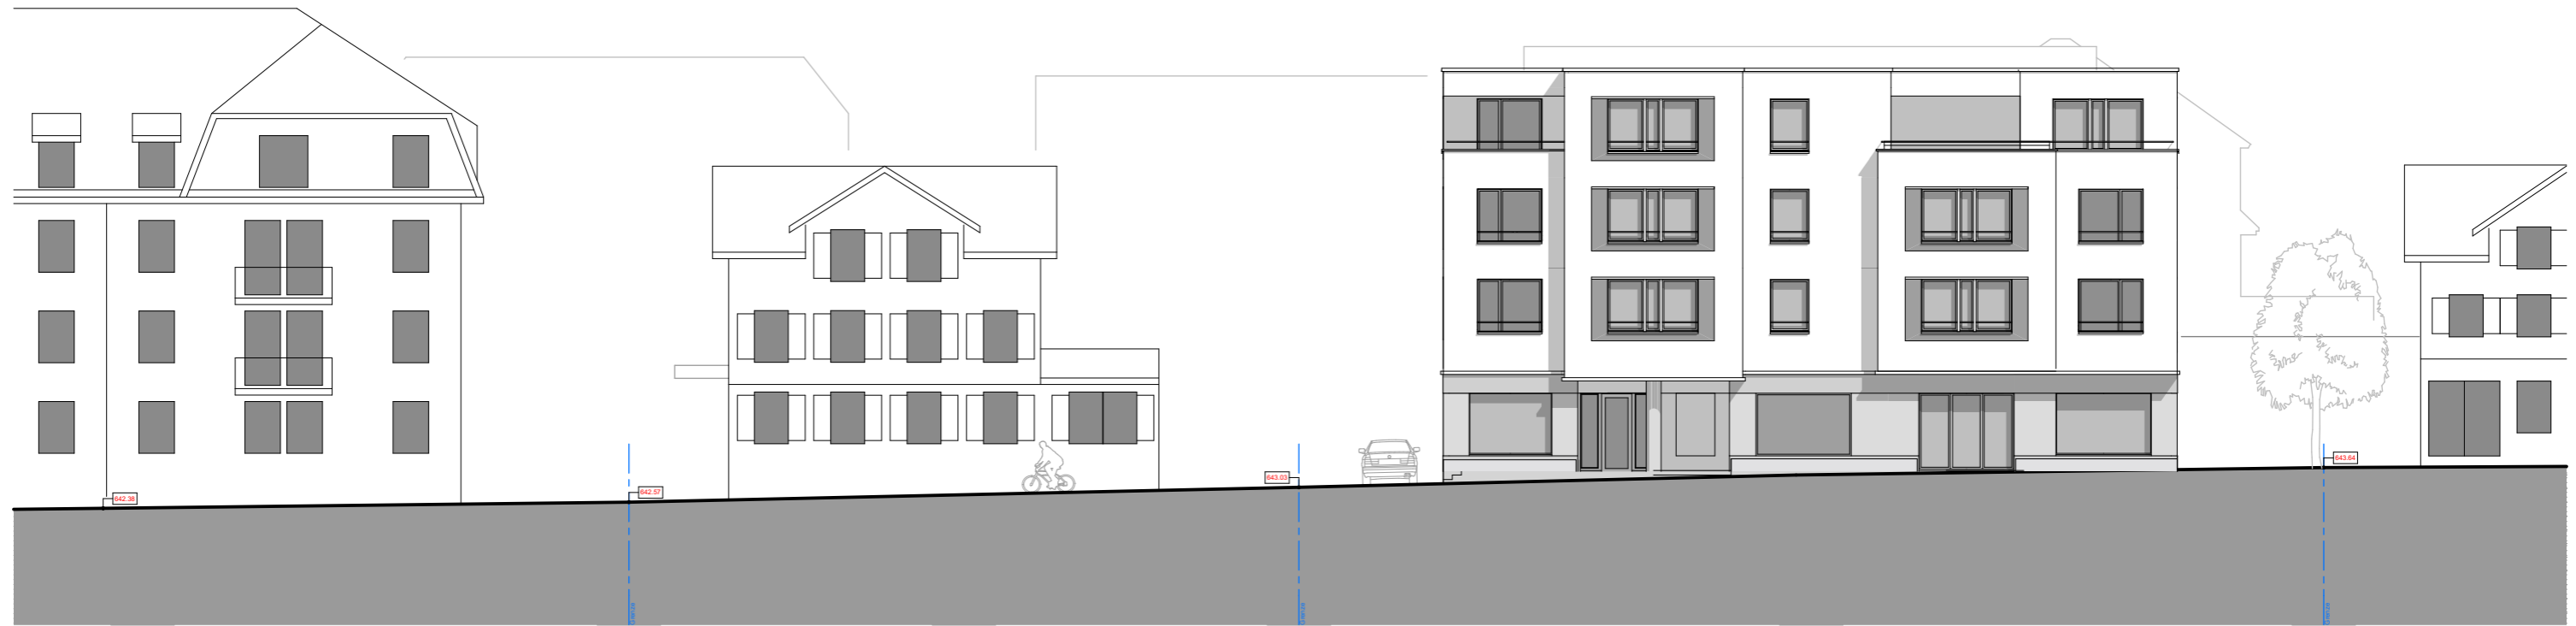


SÜDFASSADE WGH ST. GALLERSTRASSE

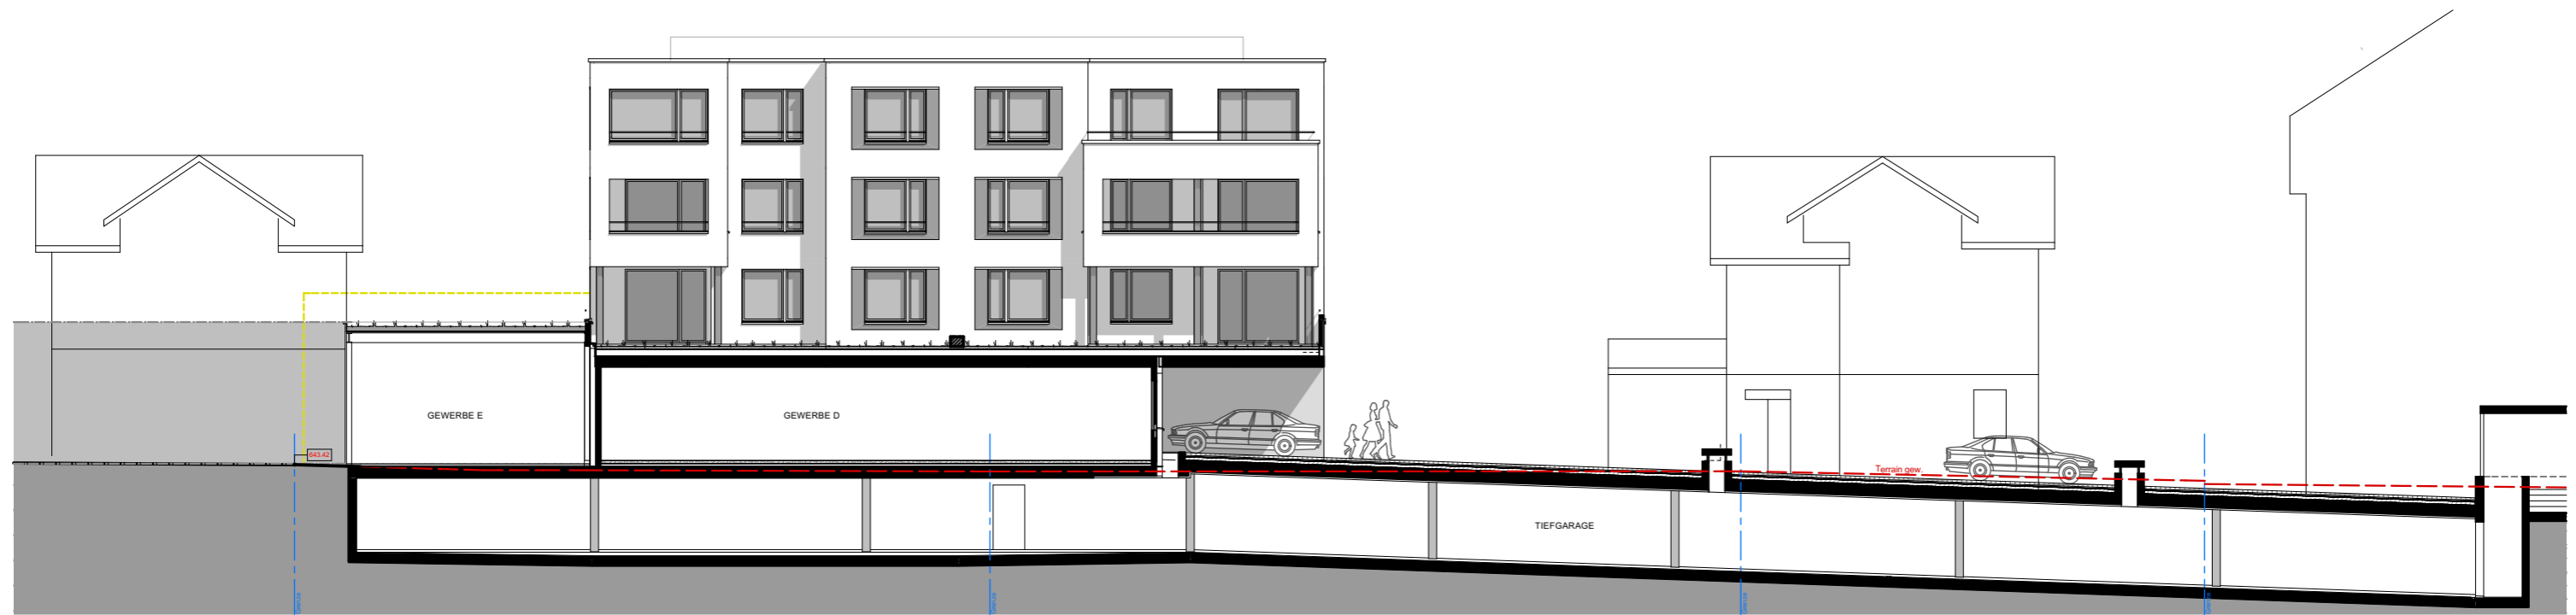


NORDFASSADE WGH ST. GALLERSTRASSE

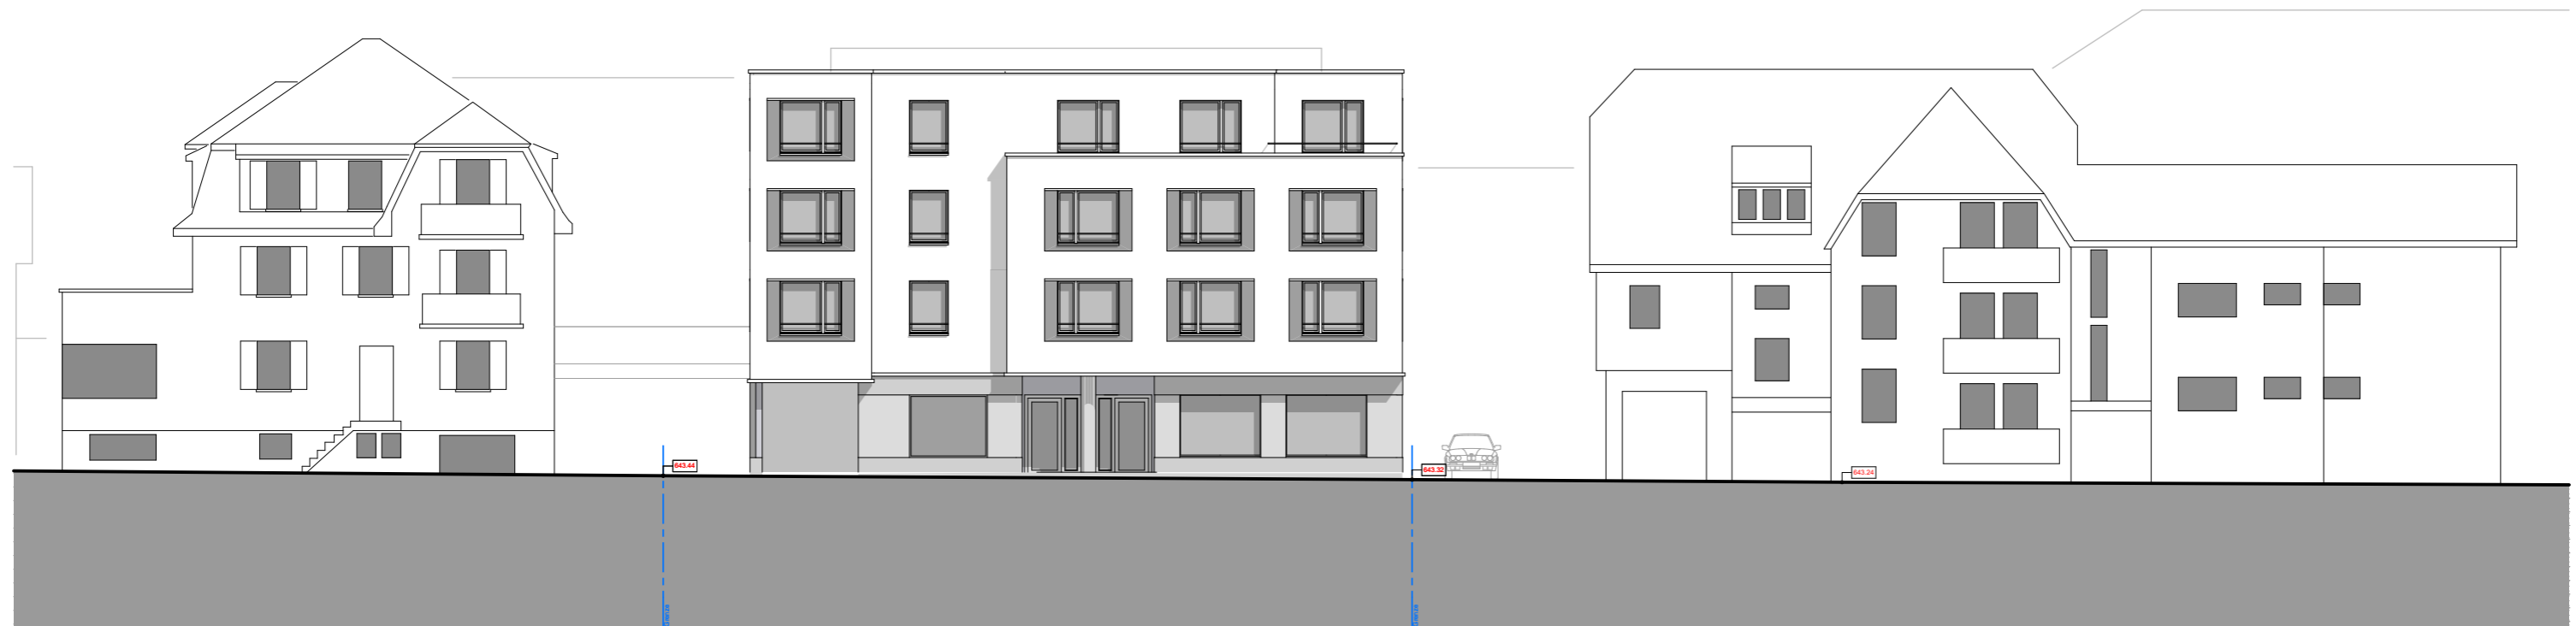


NORDFASSADE WGH LERCHENSTRASSE

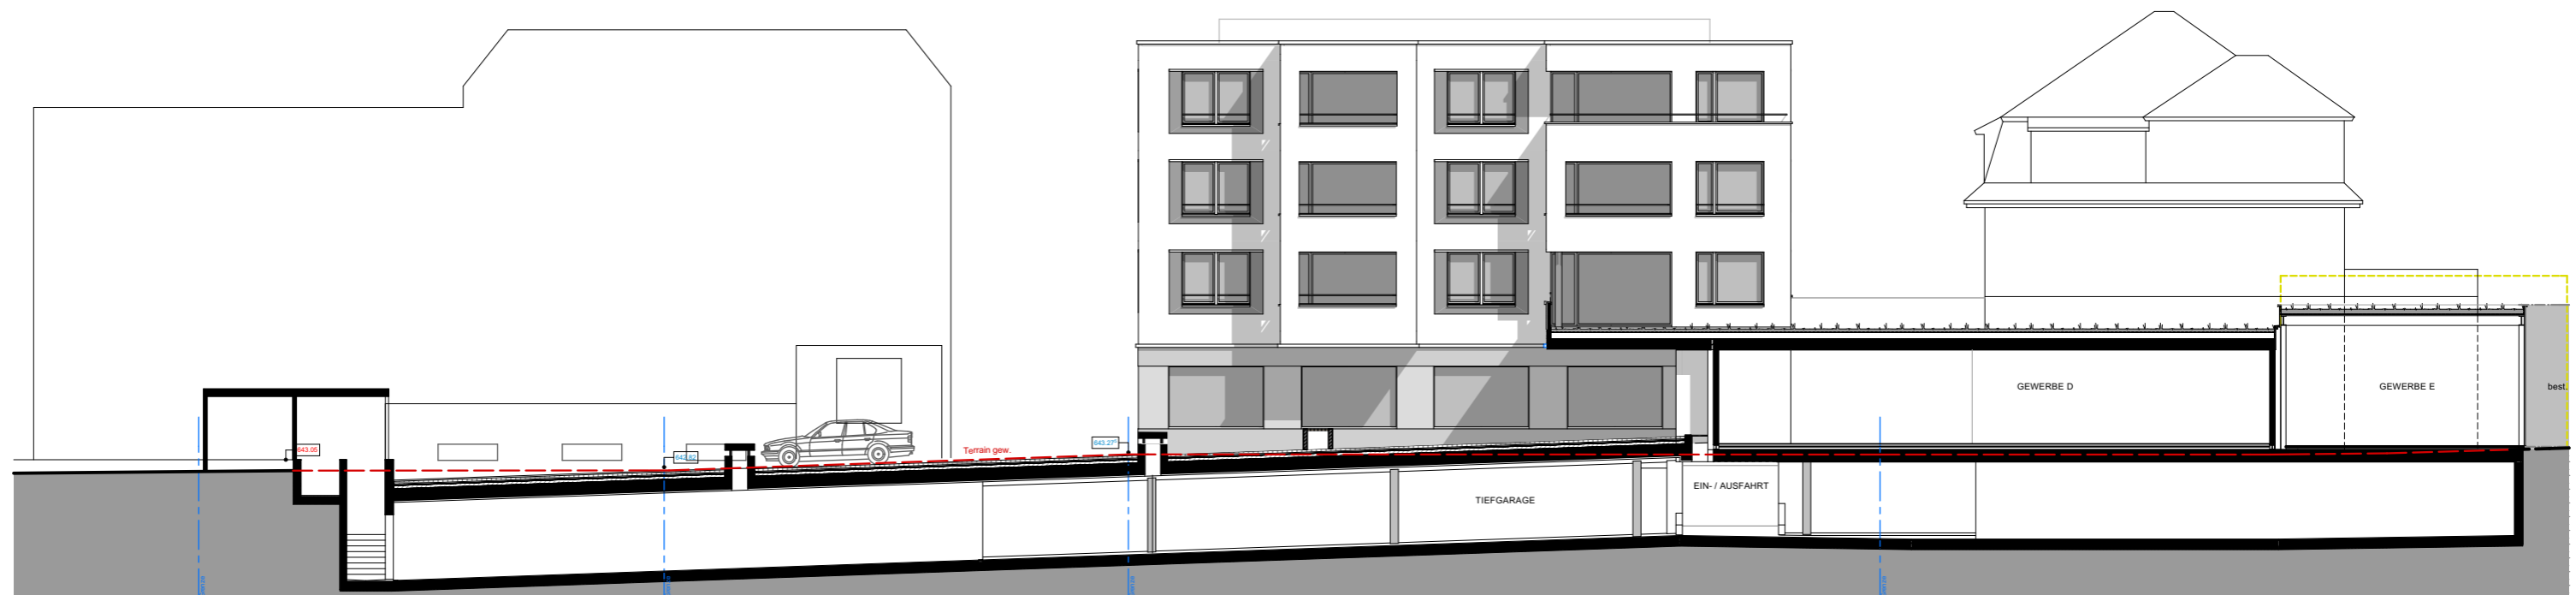


SÜDFASSADE WGH LERCHENSTRASSE

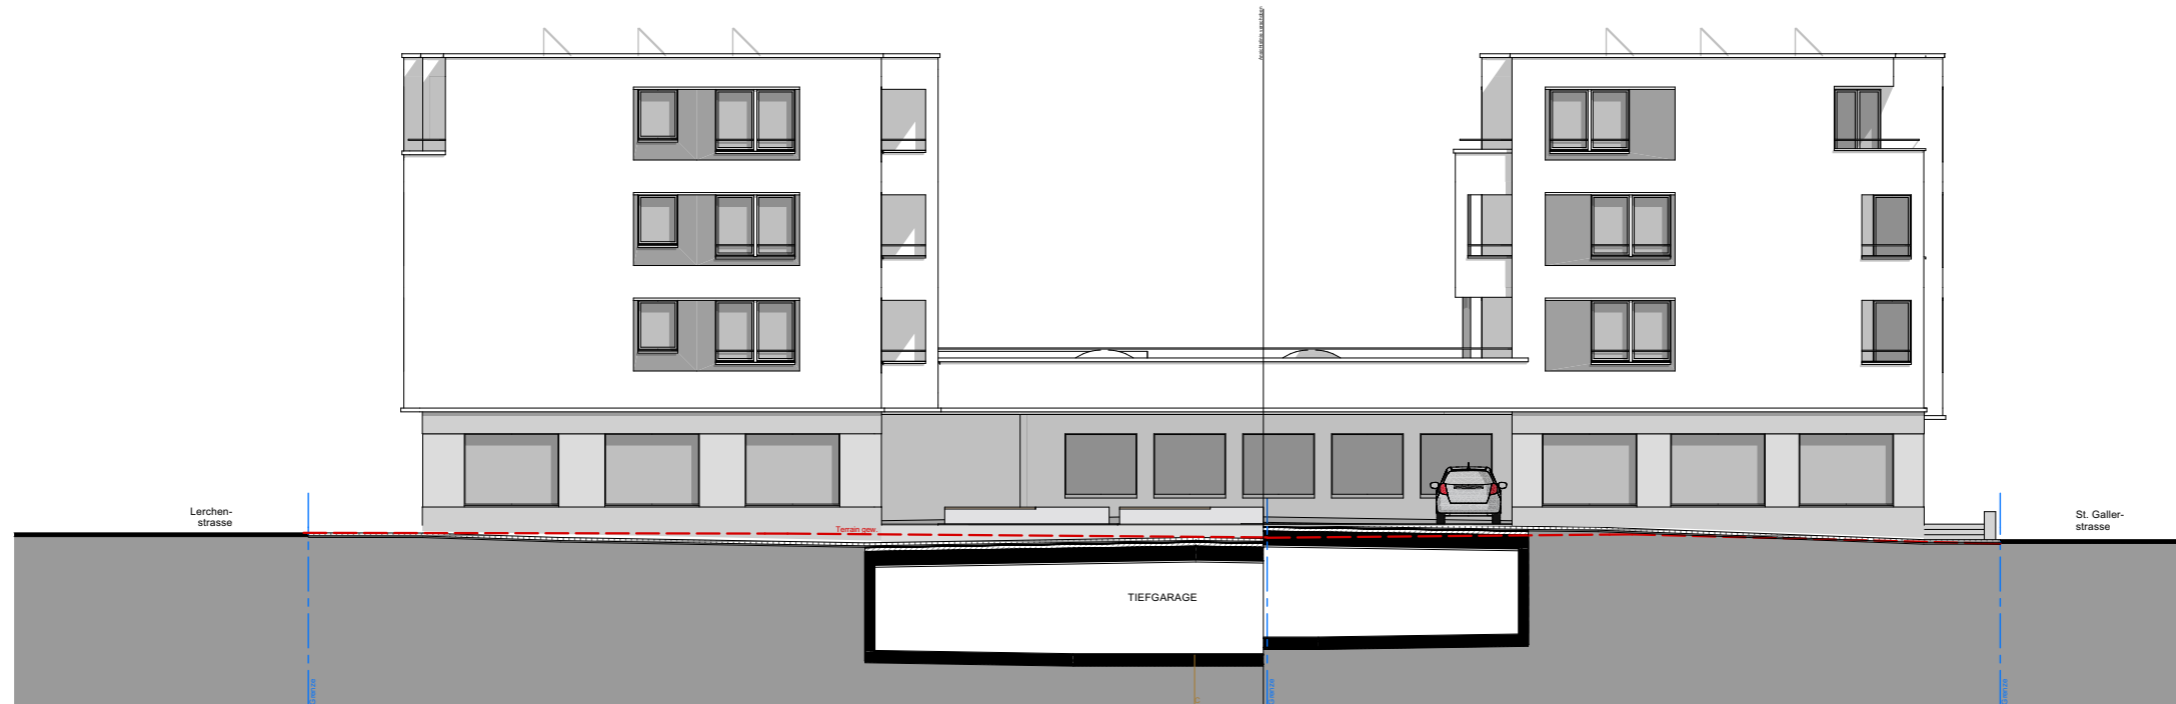


WESTFASSADEN

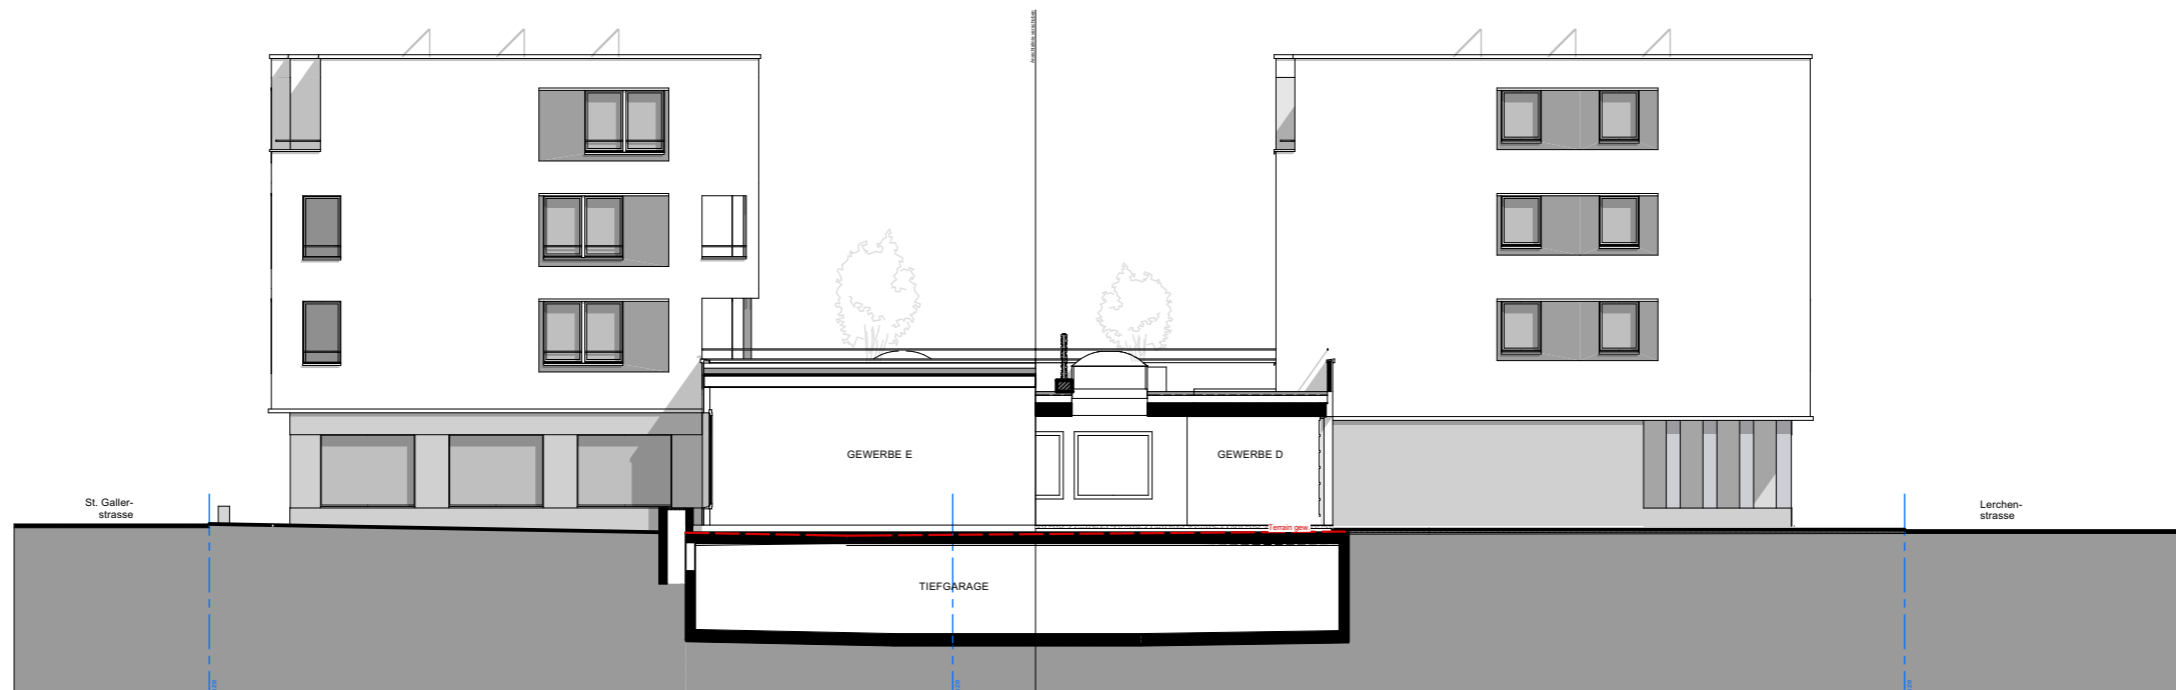

OSTFASSADEN

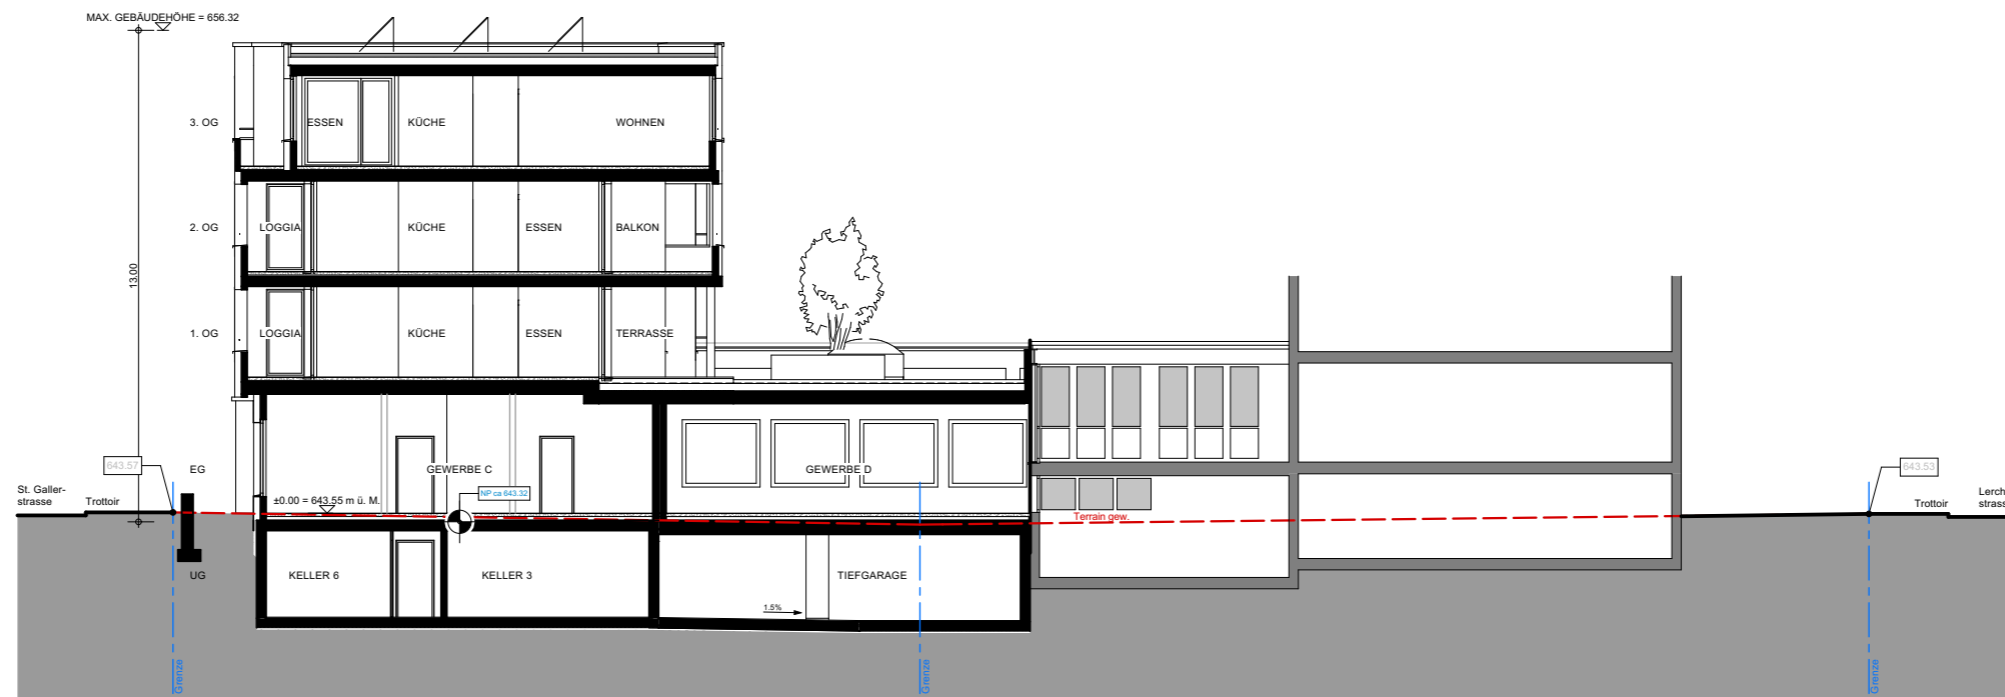

SCHNITT A-A

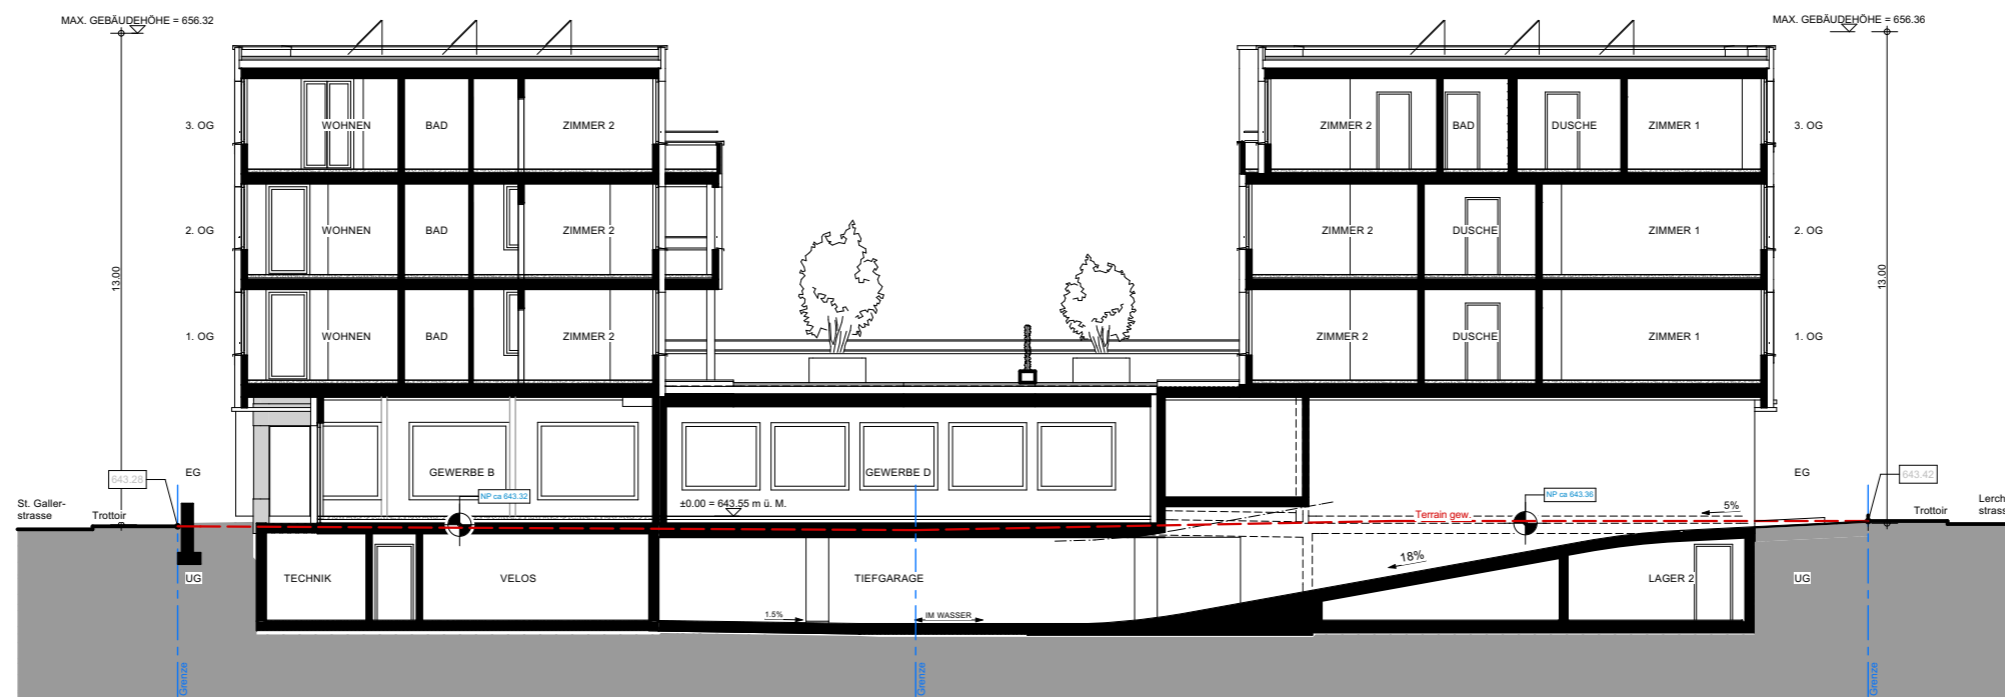

SCHNITT B-B

