

BAUEINGABE NEUBAU
WOHNÜBERBAUUNG
CITY-LIVING

PARZ. 3955
BISCHOFZELLERSTR. 15
9200 GOSSAU

GRUNDEIGENTÜMER MLC IMMOBILIEN AG
BAUHERRSCHAFT RIETBERGSTR. 40
9403 GOLDACH

UNTERSCHRIFT:


GOLDACH, DEN

PROJEKTVERFASSER ARCTIMO AG,
ARCHITEKT 9050 APPENZEL
FREDI BÜCHEL
DIPL.ARCHITEKT HTL SWB
MARKTGASSE 27
9450 ALTSTÄTTEN
TEL. 071 333 12 25
tuechel@arctimo.ch

UNTERSCHRIFT:

ALTSTÄTTEN, DEN


INHALT: FASSADEN HAUS B
MST: 1 : 100
+0.00 : A 634.00 / B 633.80
AKT : 27. JANUAR 2022
GEZ/REV : 29. NOVEMBER 2021

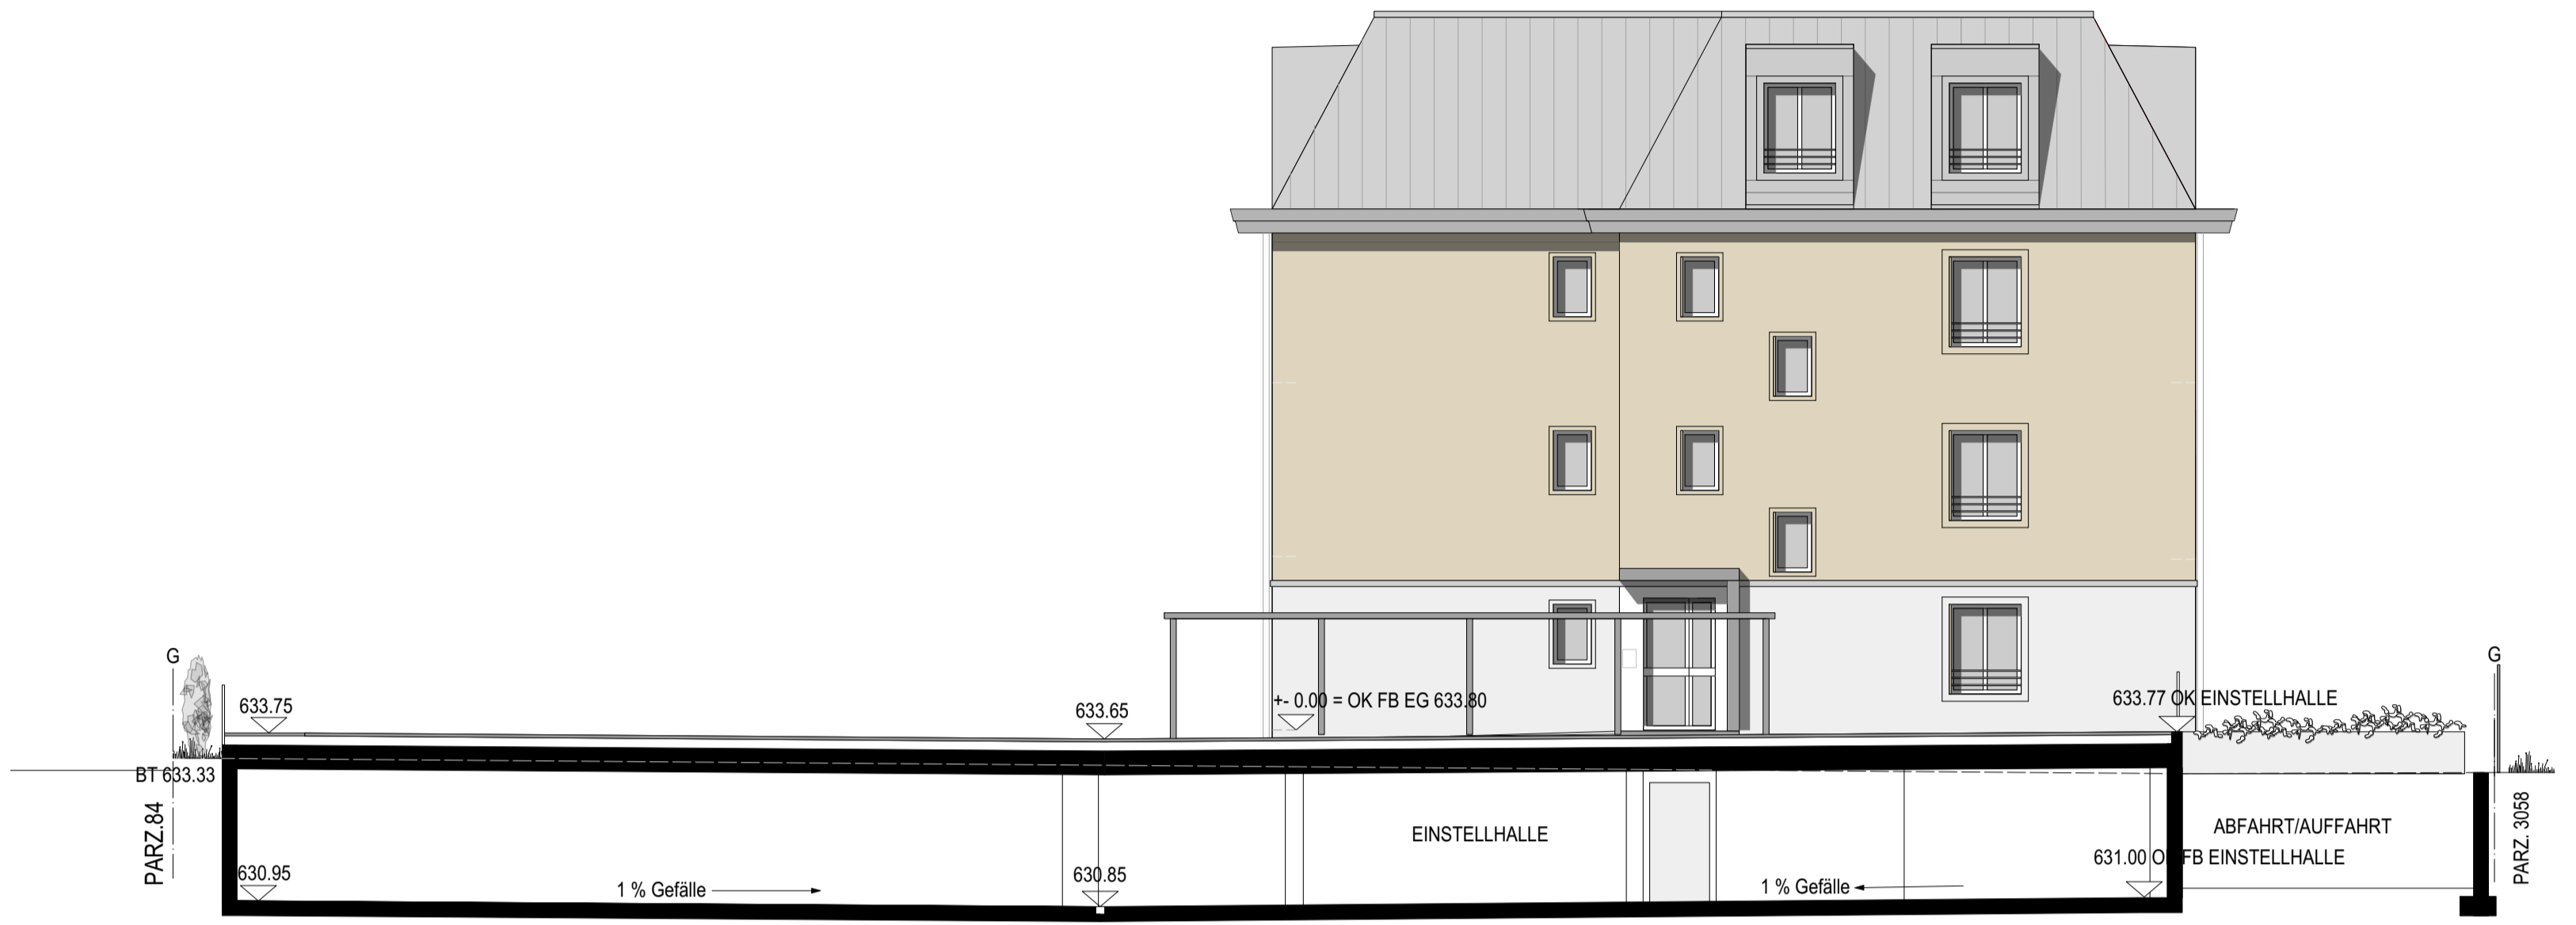


HAUS B NORDWESTEN UND SCHNITT C-C



HAUS B NORDOSTEN

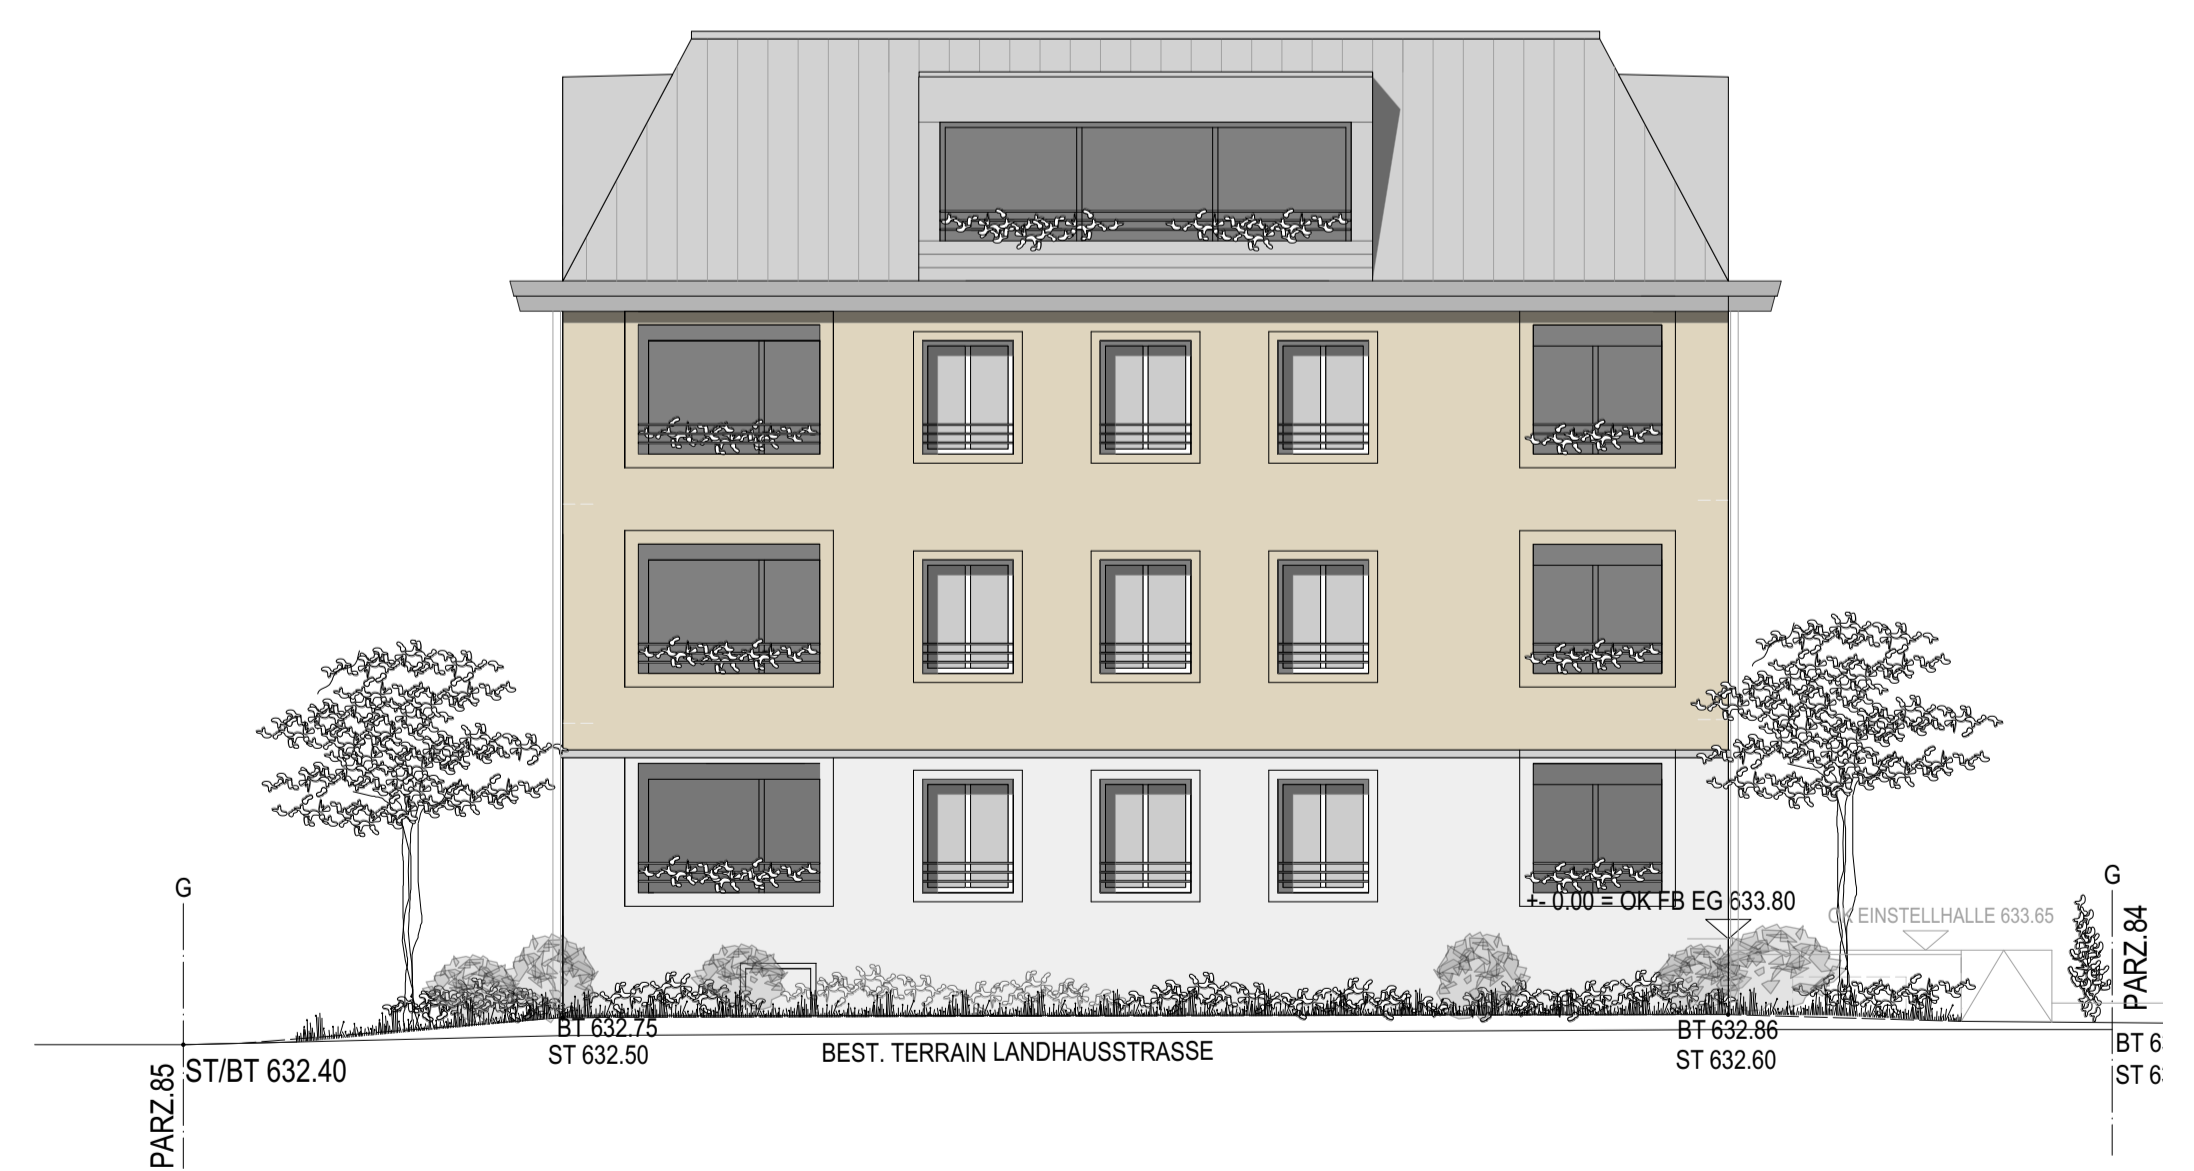

HAUS B SÜDOSTEN

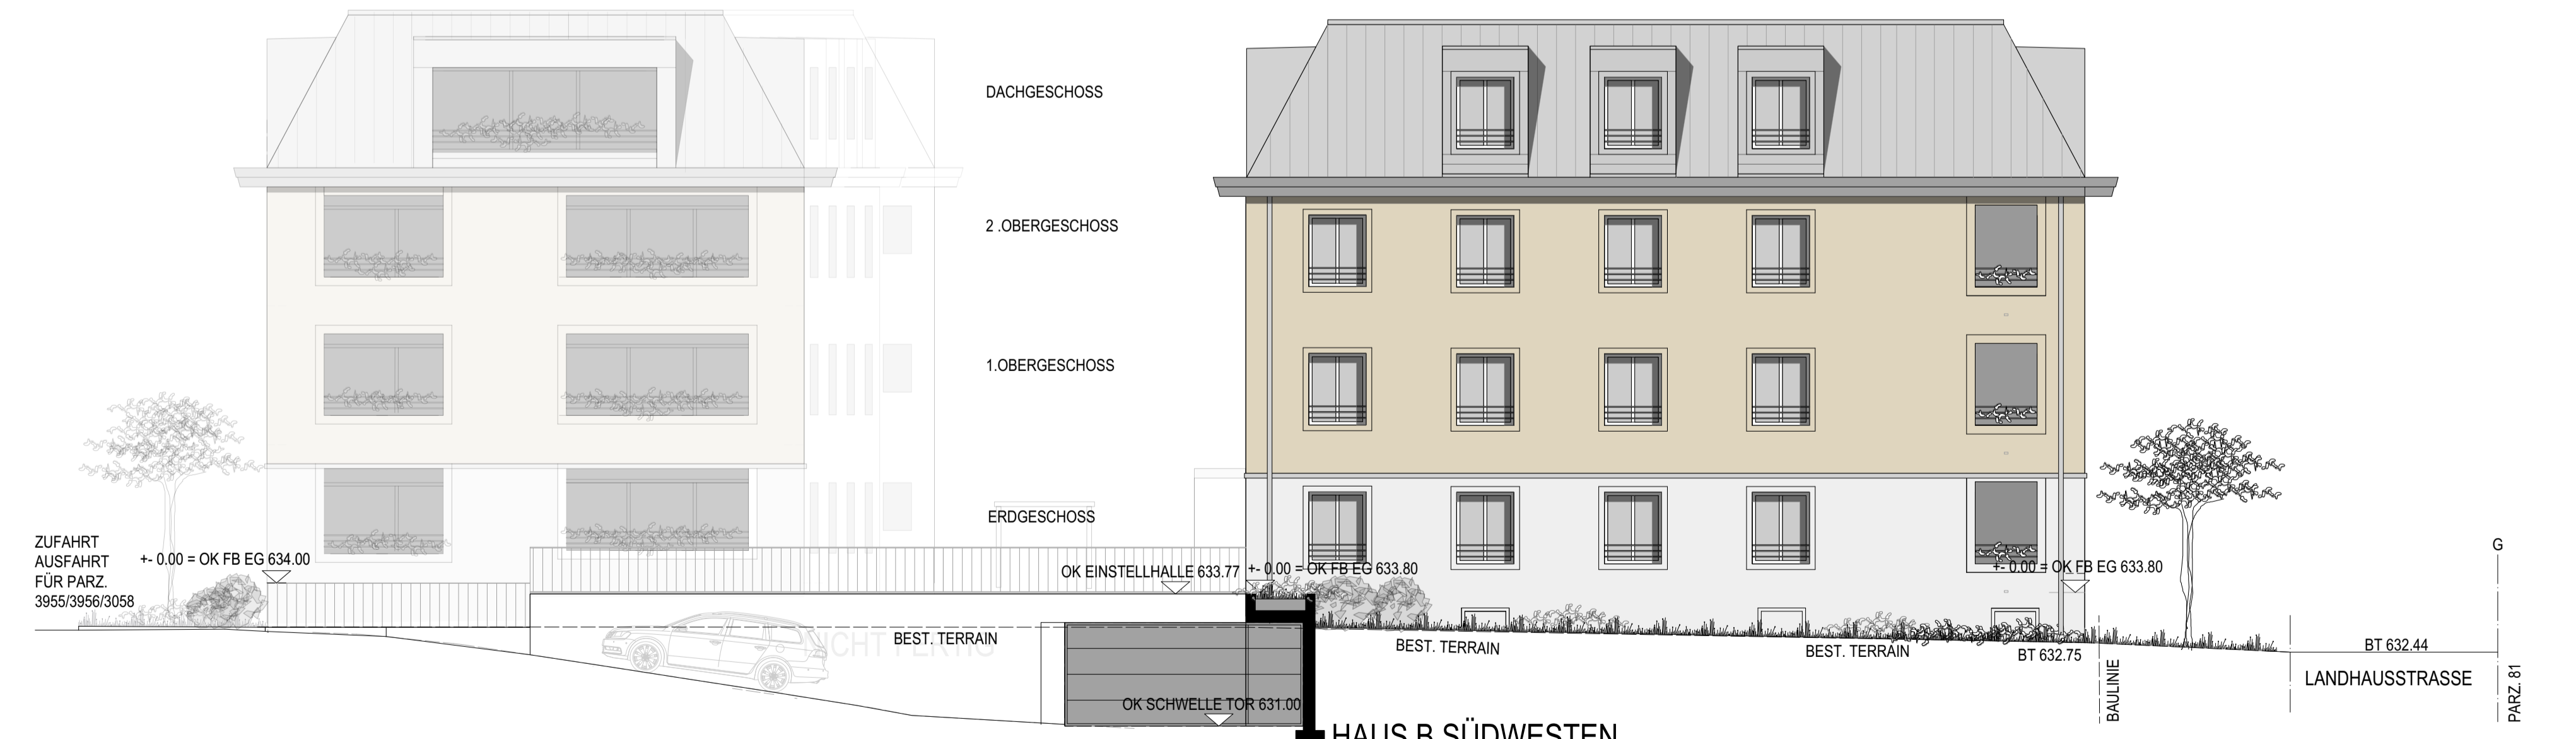

HAUS B SÜDWESTEN