


Die Nutzung dieses Planes für gewerbliche Zwecke und für Veröffentlichungen ist bewilligungspflichtig.

Grundstücke mit unterstrichener Nummer sind grundbuchlich noch nicht erledigt (Bsp. 1854)

Ausgabedatum: 26.03.2015



Nr. 13950
 27. Mai 2015
 Hochbauamt
 9201 Gossau

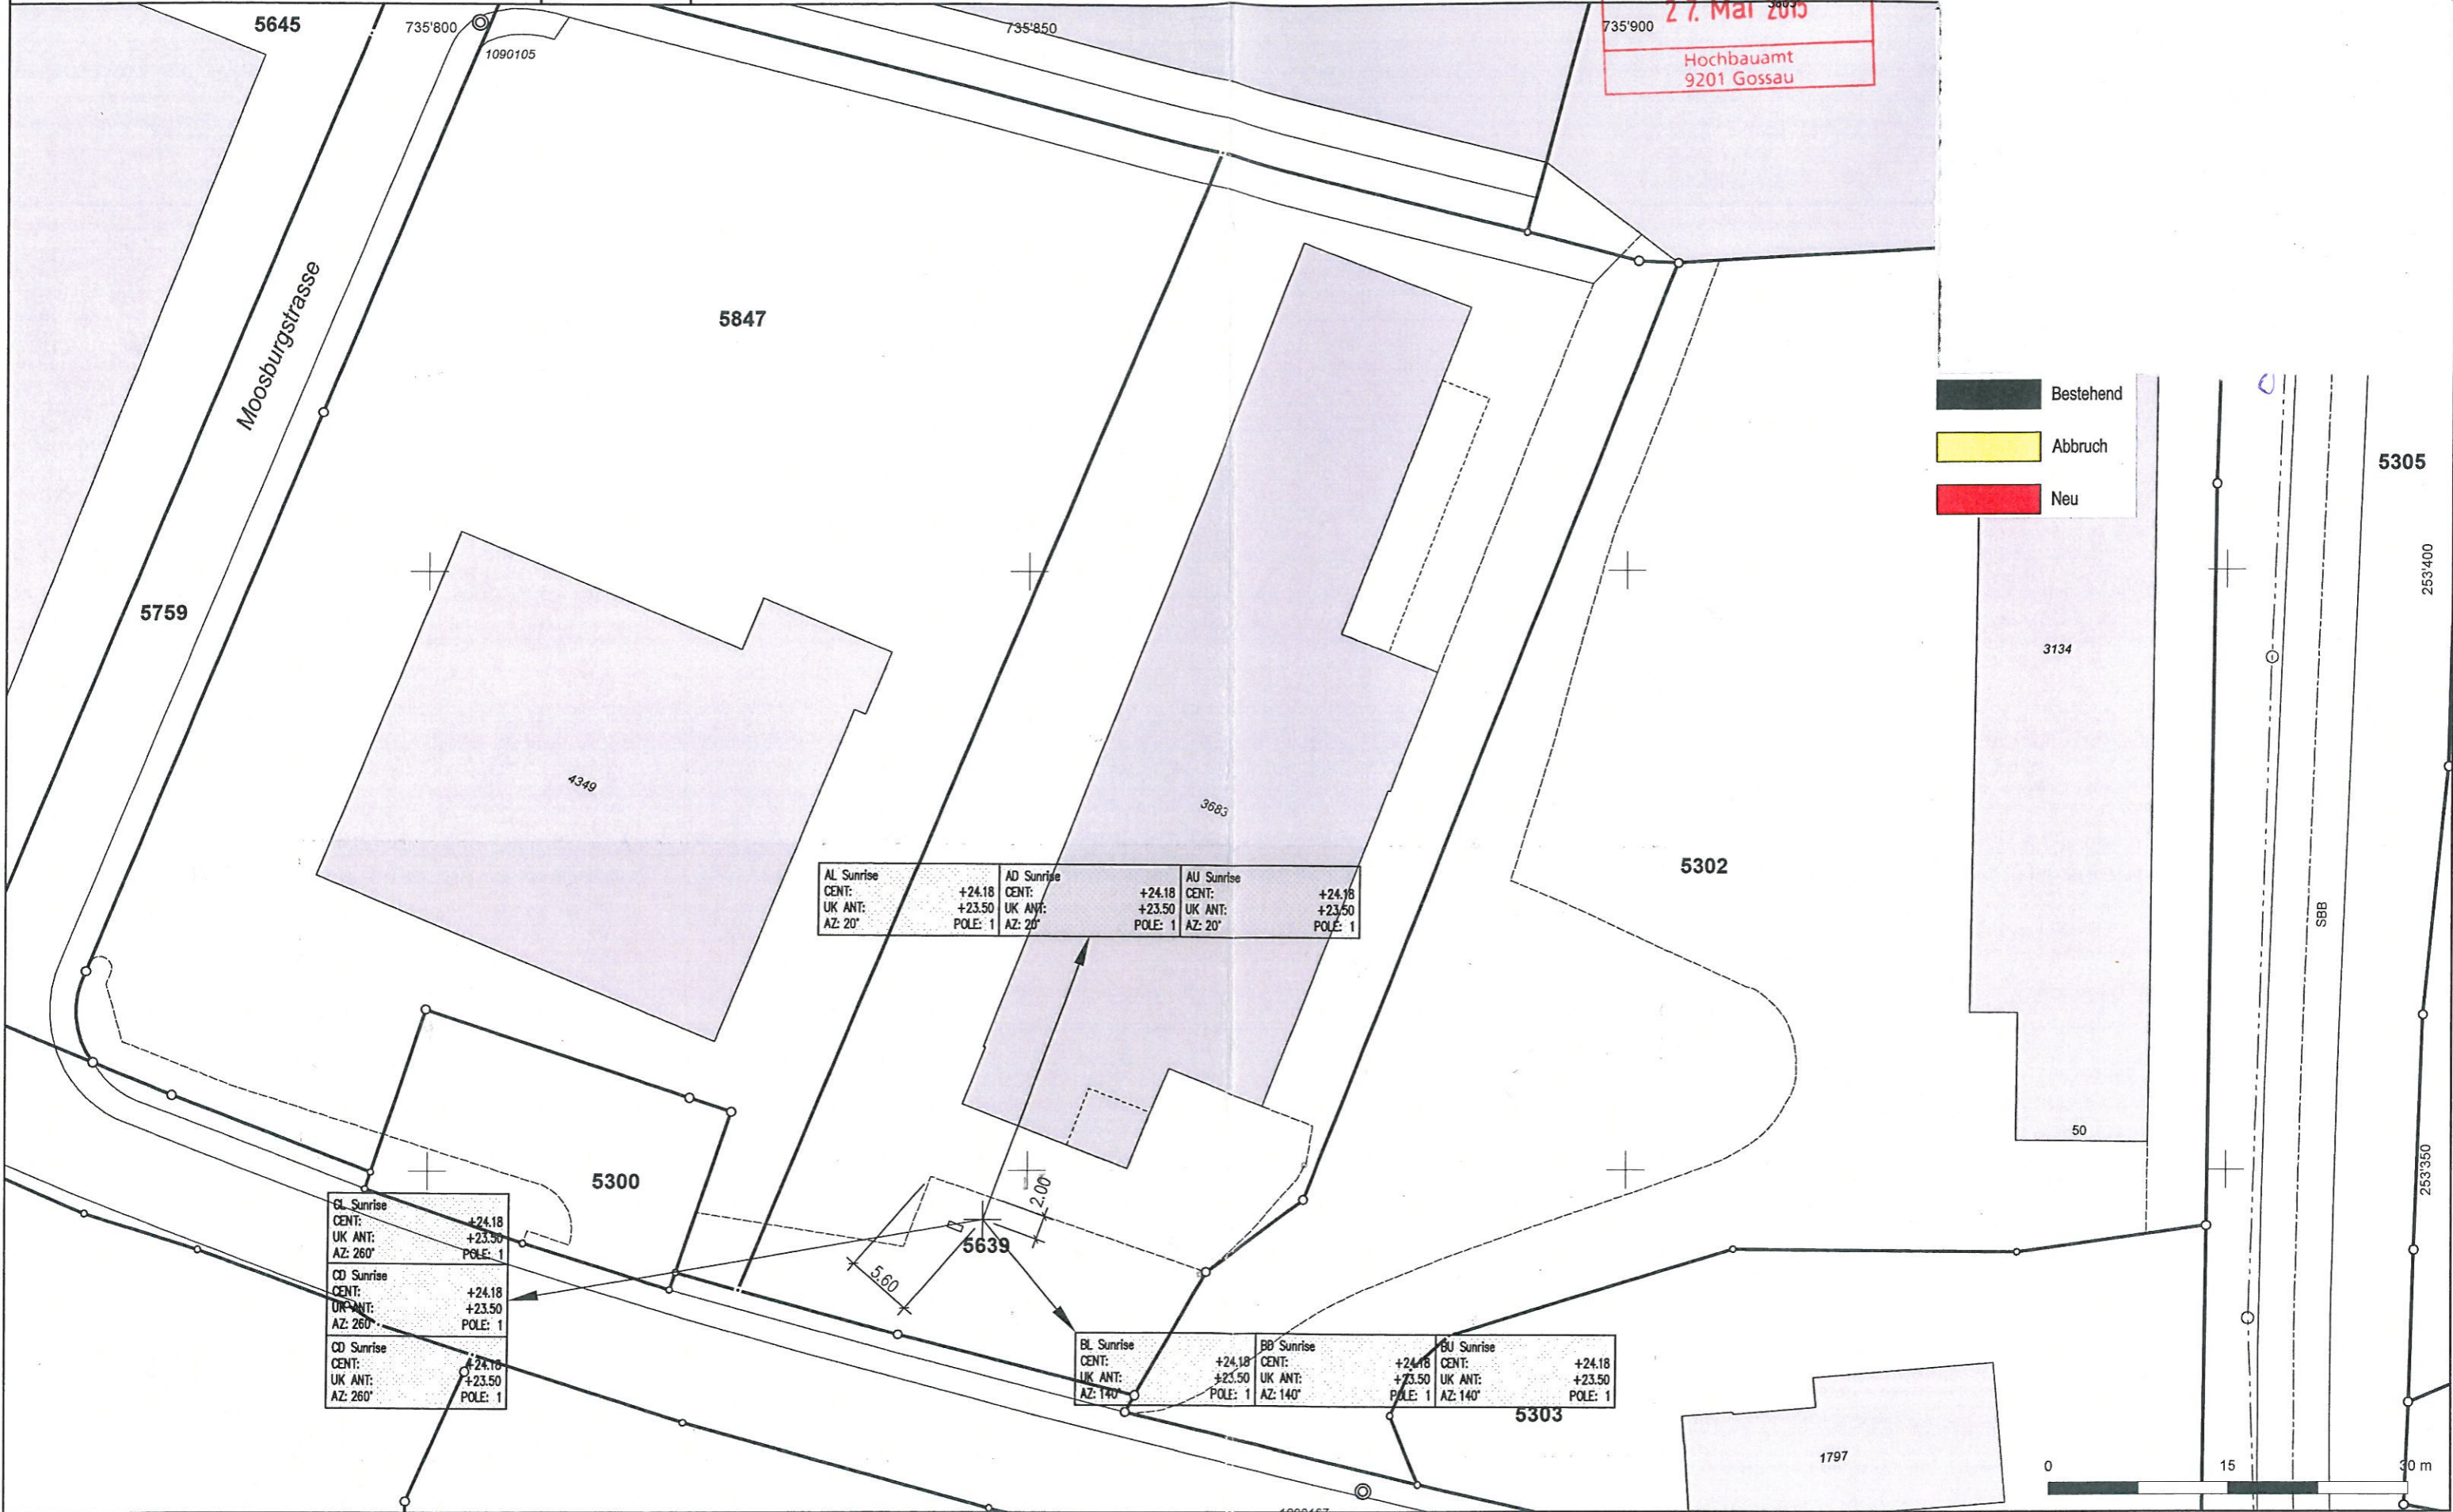

AL Sunrise	+24.18	AD Sunrise	+24.18	AU Sunrise	+24.18
CENT:		CENT:		CENT:	
UK ANT:	+23.50	UK ANT:	+23.50	UK ANT:	+23.50
AZ: 20°	POLE: 1	AZ: 20°	POLE: 1	AZ: 20°	POLE: 1

GL Sunrise	+24.18
CENT:	
UK ANT:	+23.50
AZ: 260°	POLE: 1
CD Sunrise	+24.18
CENT:	
UK ANT:	+23.50
AZ: 260°	POLE: 1
CD Sunrise	+24.18
CENT:	
UK ANT:	+23.50
AZ: 260°	POLE: 1

BL Sunrise	+24.18	BB Sunrise	+24.18	BU Sunrise	+24.18
CENT:		CENT:		CENT:	
UK ANT:	+23.50	UK ANT:	+23.50	UK ANT:	+23.50
AZ: 140°	POLE: 1	AZ: 140°	POLE: 1	AZ: 140°	POLE: 1

- Bestehend
- Abbruch
- Neu

