G ÜBERSICHTSPLAN TEIL NORD

BHAteam.ch

Gemeindesportanlagenkonzept (GESAK) der Stadt Gossau

Übersicht über die Anlagen-Standorte

Situation 1:5000

Teil Nord

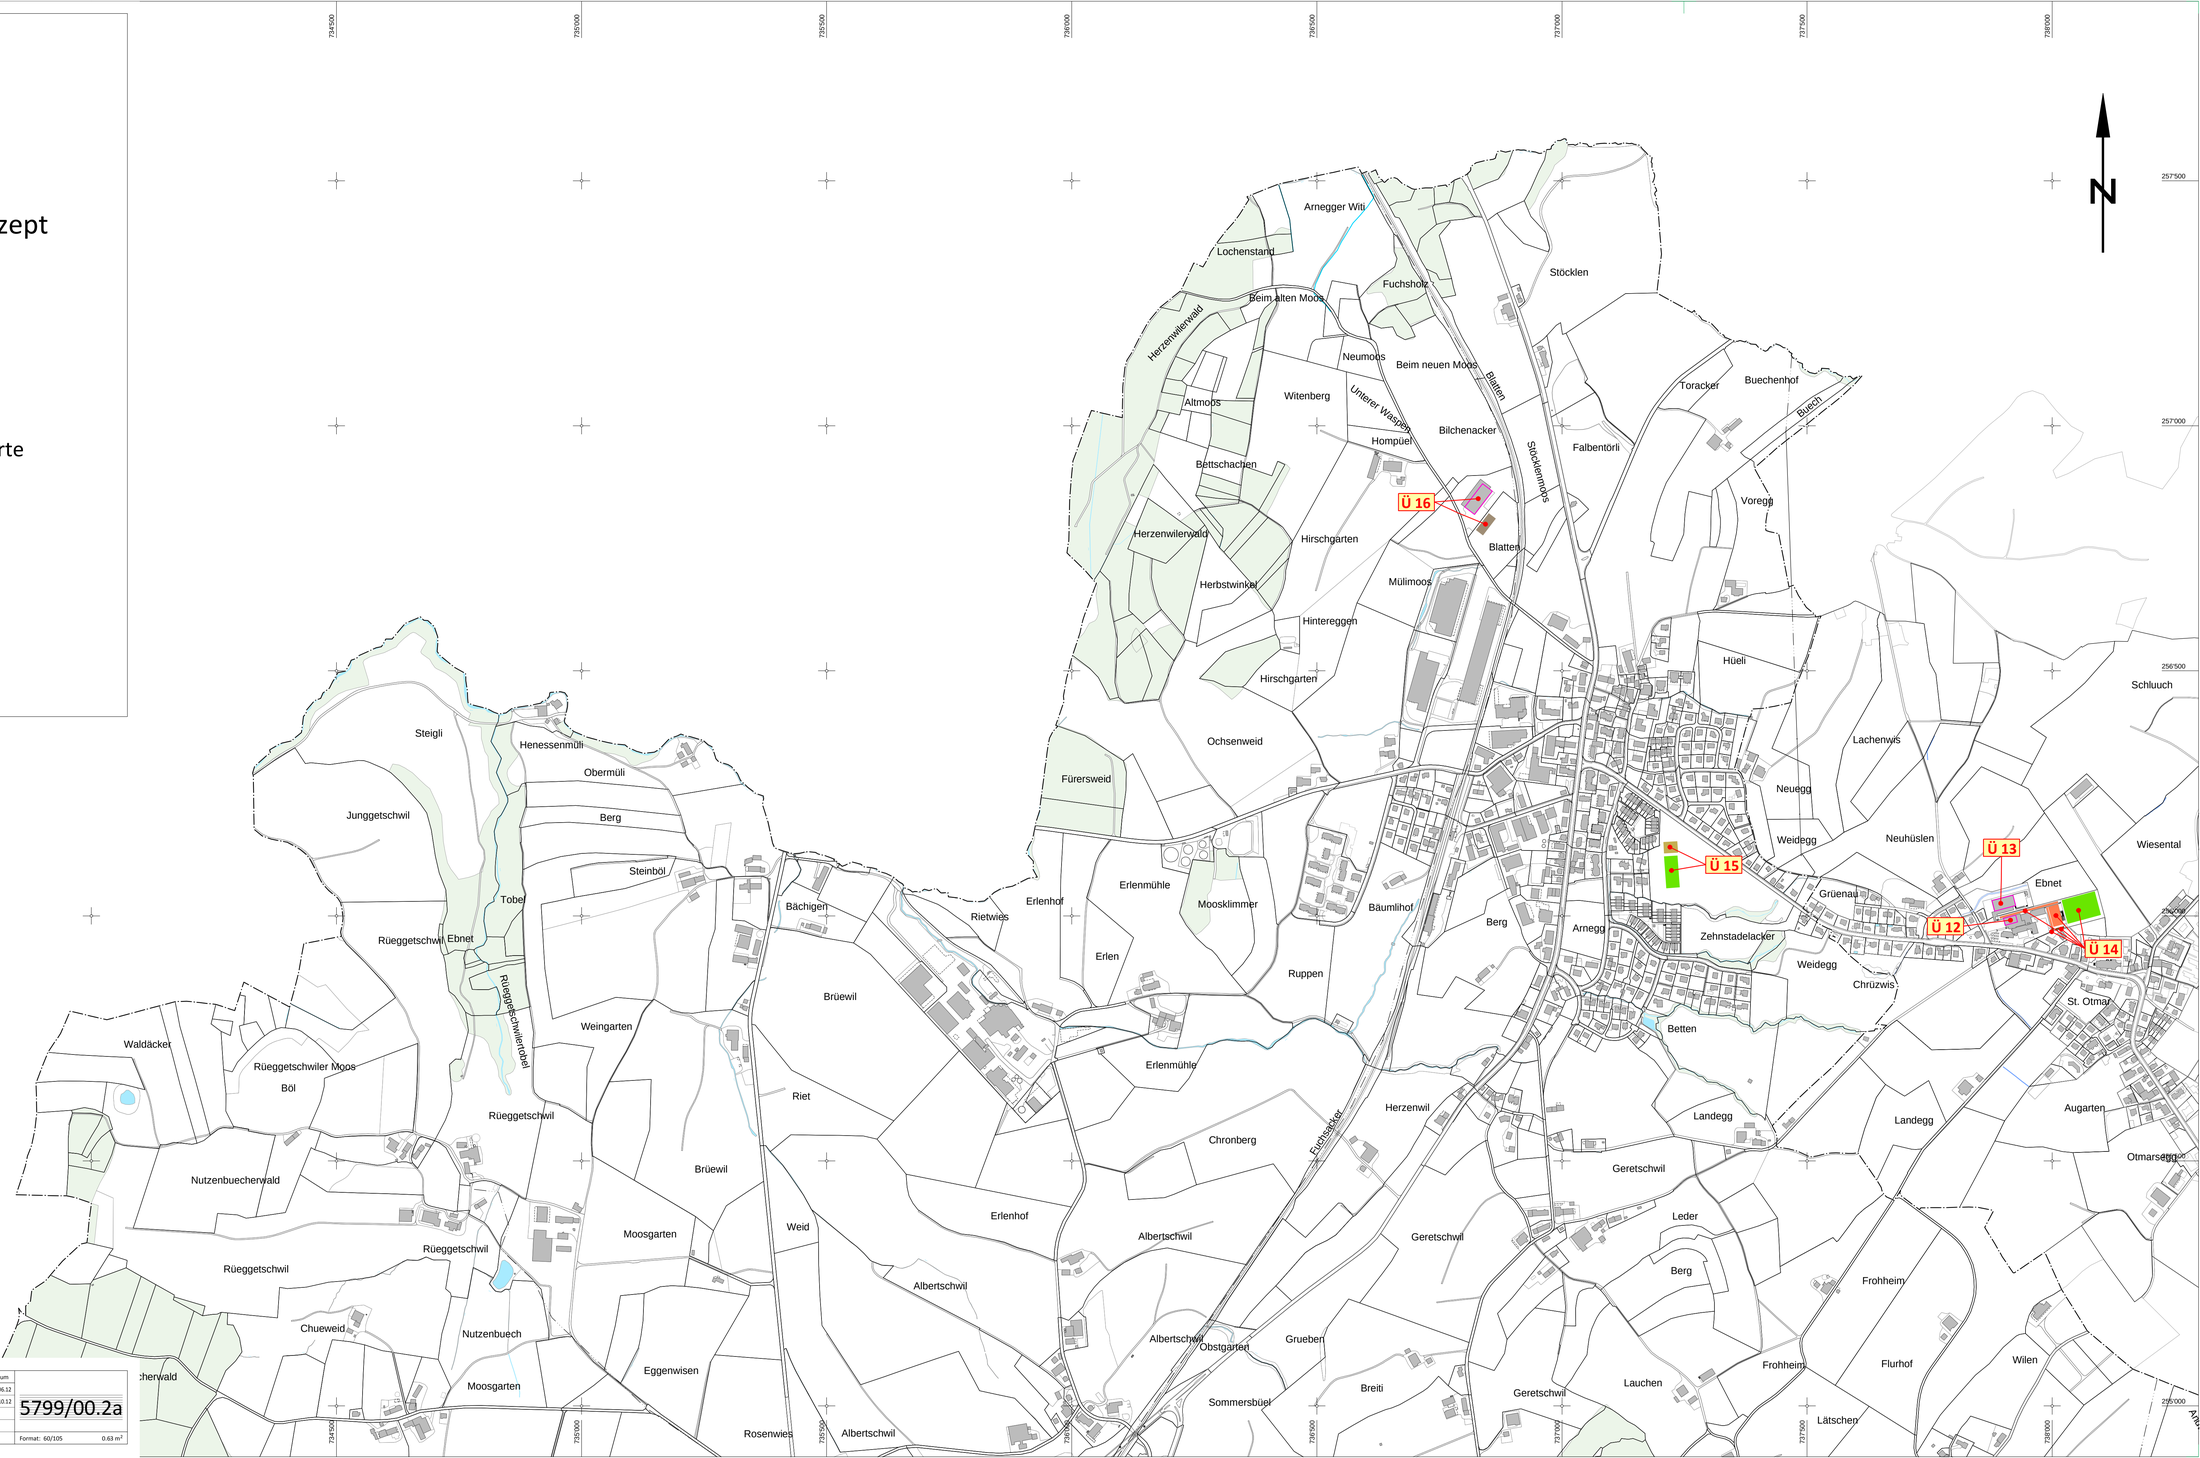

Legende:

Bestehende Anlagen:

- Sporthalle
- Naturrasenspielfeld
- Trockenplatz (Kunststoffbelag)
- Weitsprunggrube
- Beachvolleyball
- Sandviereck

Informationsinhalt

- bestehende Bauten
- Wald
- Gewässer
- Hochspannungsleitungen
- Gemeindegrenze

BHAteam.ch
BHA.team Ingenieure AG
Breitenstrasse 16, CH-8501 Frauenfeld
Tel. +41 (0)52 724 03 00, Fax +41 (0)52 724 03 01
frauenfeld@bhateam.ch, www.bhateam.ch

Entw.	Gez.	Kontr.	Datum
WS	mos	Ar	08.06.12
WS	mos	Ar	08.10.12

5799/00.2a

Format: 60/105 0.63 m²