



Kataster

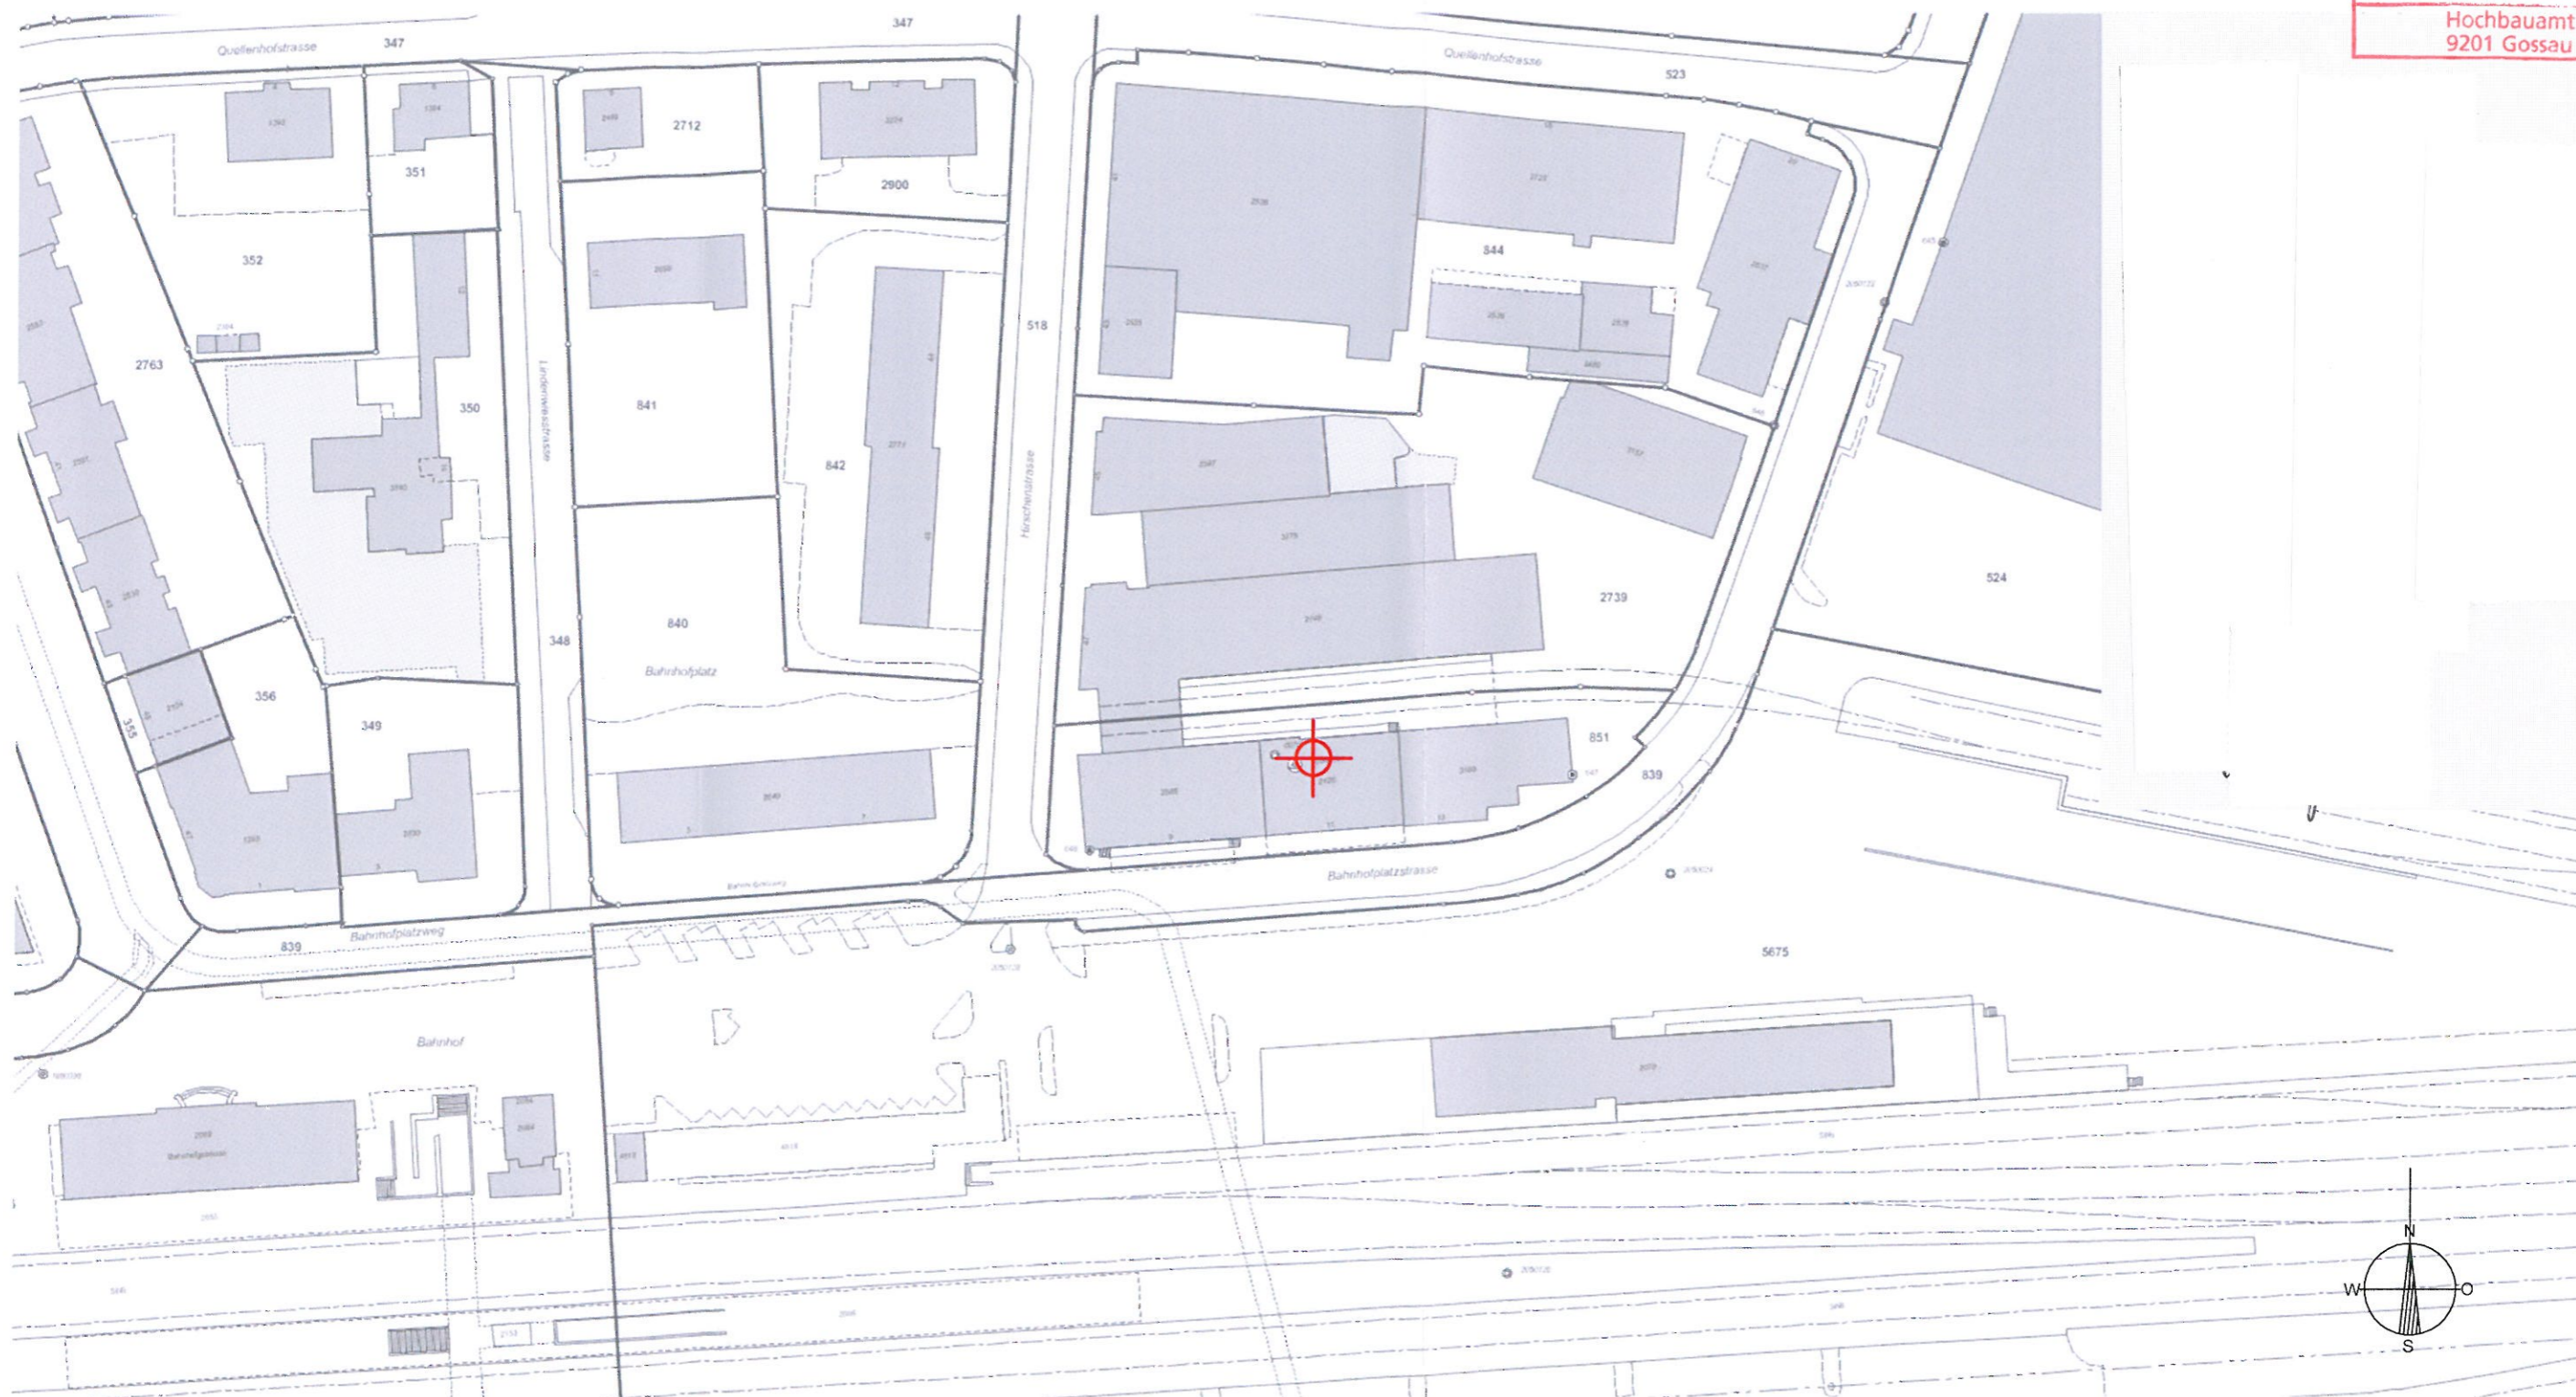

Kataster 1:1000

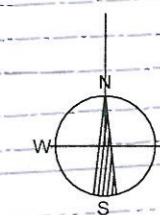

Baueingabe

Standortcode: GOSS Orange = SG_9810A	
Zeichnungs Nr.: WZ311020	Rev. Nr.: 1
Blatt Nr.: 1/1	



Wassmer & Zürcher
Antennensysteme AG
Spinnereistrasse 2
CH-5300 Turgi
Tel: +41-56-268 61 61
Fax: +41-56-268 61 50
e-Mail: info@wassmerzuercher.ch
www.wassmerzuercher.ch

Im Auftrag:



Masstab:	1:1000
Gezeichnet:	RM
Geprüft:	JB
Datum:	12.11.2014
Revidiert 1.:	18.12.2014/RM
Revidiert 2.:	
Revidiert 3.:	

Titel:
Kataster
Standortname:
Gossau Silo

Y-Koordinaten: 737 087 X-Koordinaten: 252 869 Höhe über Meer: +0.00=638.00