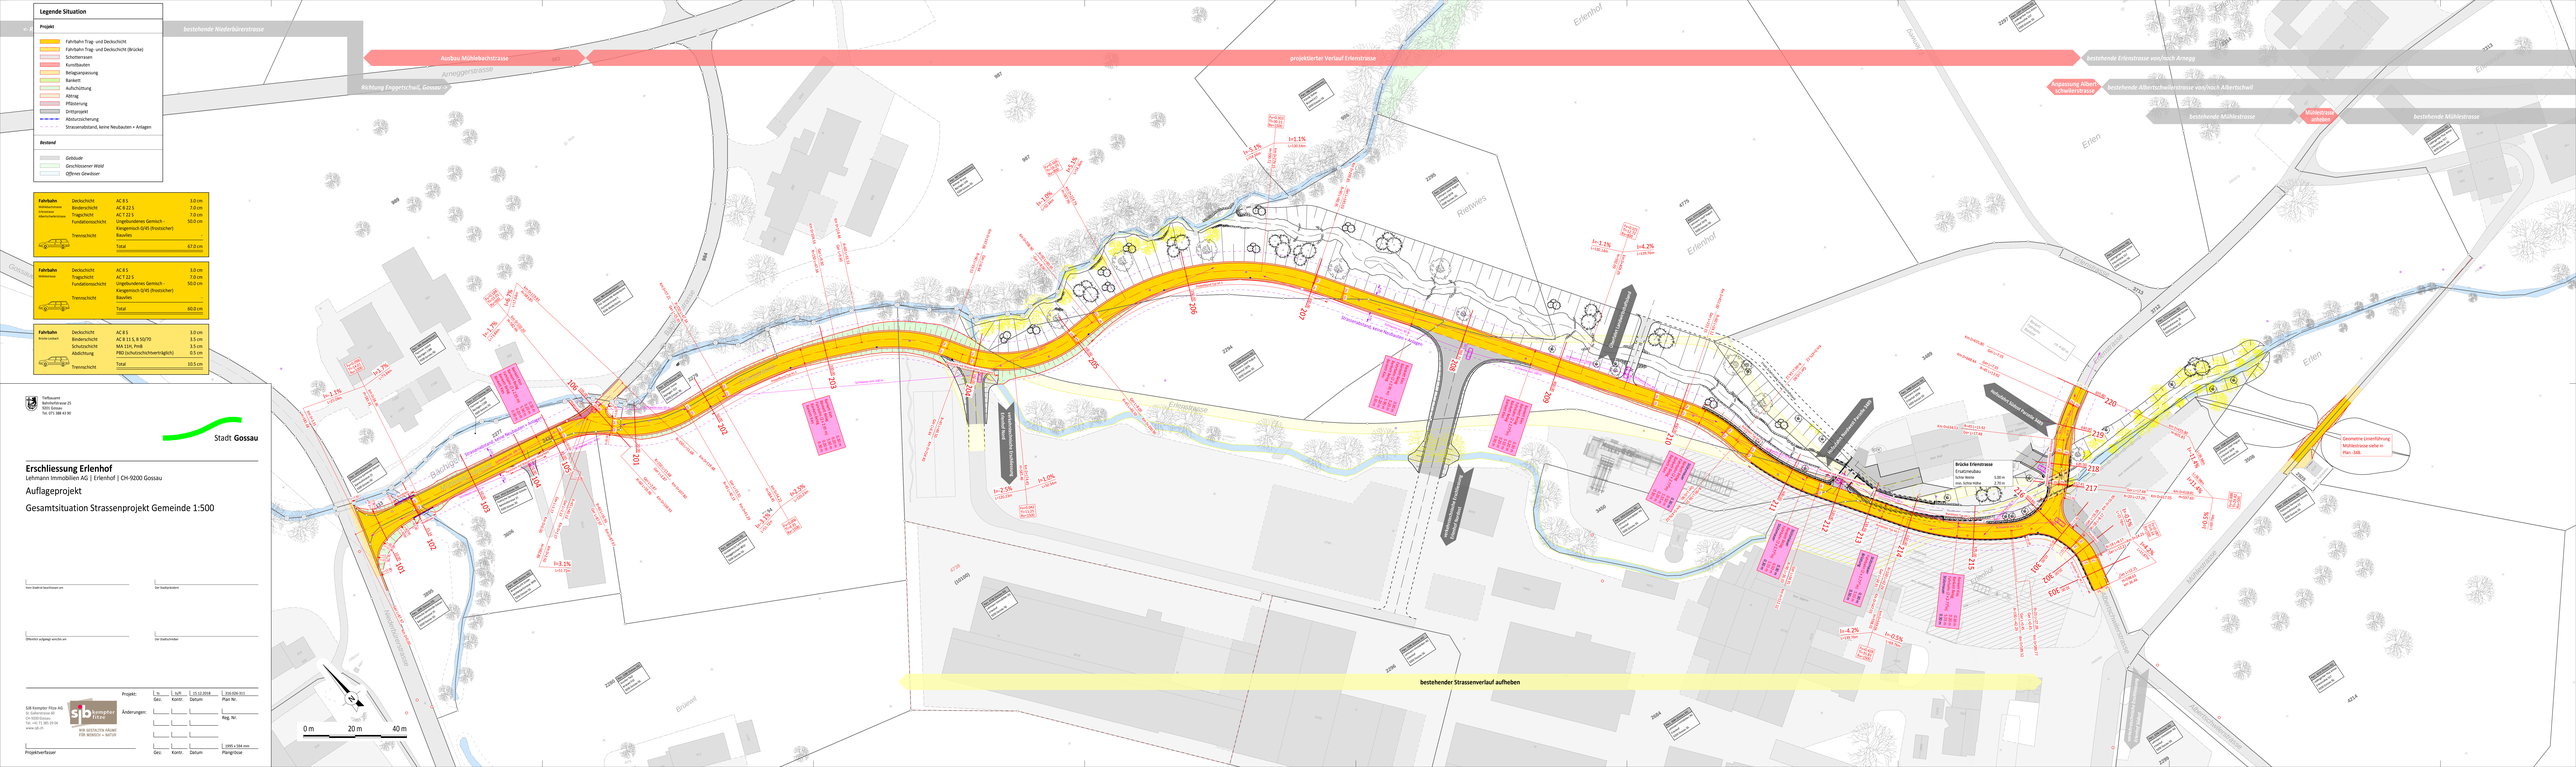
Legende Situation
Projekt
Fahrbahn Trag- und Deckschicht
Fahrbahn Trag- und Deckschicht (Brücke)
Schotterrasen
Kunstbauten
Belagsanpassung
Bankett
Aufschüttung
Abtrag
Pflästerung
Drittprojekt
Absturzsicherung
Strassenabstand, keine Neubauten + Anlagen
Bestand
Gebäude
Geschlossener Wald
Offenes Gewässer
Fahrbahn Asphaltdeckschicht Schwarzes Albertschwellenstrasse
Deckschicht AC 8 S 3.0 cm
Bindemischicht AC 8 Z 22 S 7.0 cm
Tragschicht AC T 22 S 7.0 cm
Fundationsschicht Ungebundenes Gemisch-Kiesgemisch 0/45 (frostsicher) 50.0 cm
Trennschicht Bauvlies
Total 67.0 cm
Fahrbahn Pflästerung
Deckschicht AC 8 S 3.0 cm
Tragschicht AC T 22 S 7.0 cm
Fundationsschicht Ungebundenes Gemisch-Kiesgemisch 0/45 (frostsicher) 50.0 cm
Trennschicht Bauvlies
Total 60.0 cm
Fahrbahn Brücke Lastbach
Deckschicht AC 8 S 3.0 cm
Bindemischicht AC 8 11 S, B 50/70 3.5 cm
Schutzschicht MA 11H, PmB 3.5 cm
Abdichtung PBD (schutzschichtverträglich) 0.5 cm
Trennschicht Total 10.5 cm
Tiefbauamt
Bahnhofstrasse 21
9001 Gossau
Tel. 071 388 43 90
Stadt Gossau
Erschliessung Erlenhof
Lehmann Immobilien AG | Erlenhof | CH-9200 Gossau
Auflageprojekt
Gesamtsituation Strassenprojekt Gemeinde 1:500
Vom Stadtrat beschlossen am
Der Stadtpräsident
Öffentlich aufgelegt wird/bis am
Der Stadtschreiber
SJB Kempter Fitze AG
St. Gallerstrasse 39
CH-9200 Gossau
Tel. +41 71 385 33 44
www.sjb.ch
IHR GESTALTEN RÄUME FÜR MENSCH + NATUR
Projekt: | Nr. | Sach. | 19.12.2018 | 336.028.011
Gez. | Kontr. | Datum | Plan Nr.
Änderungen:
Reg. Nr.
Gez. | Kontr. | Datum | 1995 x 594 mm
Projektverfasser
Plangrösse
Ausbau Mühlebachstrasse
projektierter Verlauf Erlenstrasse
bestehende Erlenstrasse von/nach Arnegg
Anpassung Albert-Schwellerstrasse
bestehende Albertschwellerstrasse von/nach Albertschwil
bestehende Mühlestrasse
Mühlestrasse anheben
bestehende Mühlestrasse
Richtung Engertschwil, Gossau
Arneggerstrasse
bestehende Niederbürenstrasse
Erlenhof
Erlen
Riebwies
Bachli
Erlenstrasse
Brühwiel
Mühlebachstrasse
Bestehender Kunstbau Fischbach
Bestehender Kunstbau Lastbach
Bestehender Kunstbau Erlenbach
Bestehender Kunstbau Erlenbach
Bestehender Kunstbau Erlenbach
Brücke Erlenstrasse
Ersatzmaßnahmen
Geometrie Linienführung Mühlestrasse siehe in Plan 1468.
bestehender Strassenverlauf aufheben
0 m
20 m
40 m