


Situationsplan M 1:500

Rosenhügelstrasse 9, Gossau, Betschart

Nr. 14297

21. Juli 2016

Hochbauamt
9301 Gossau

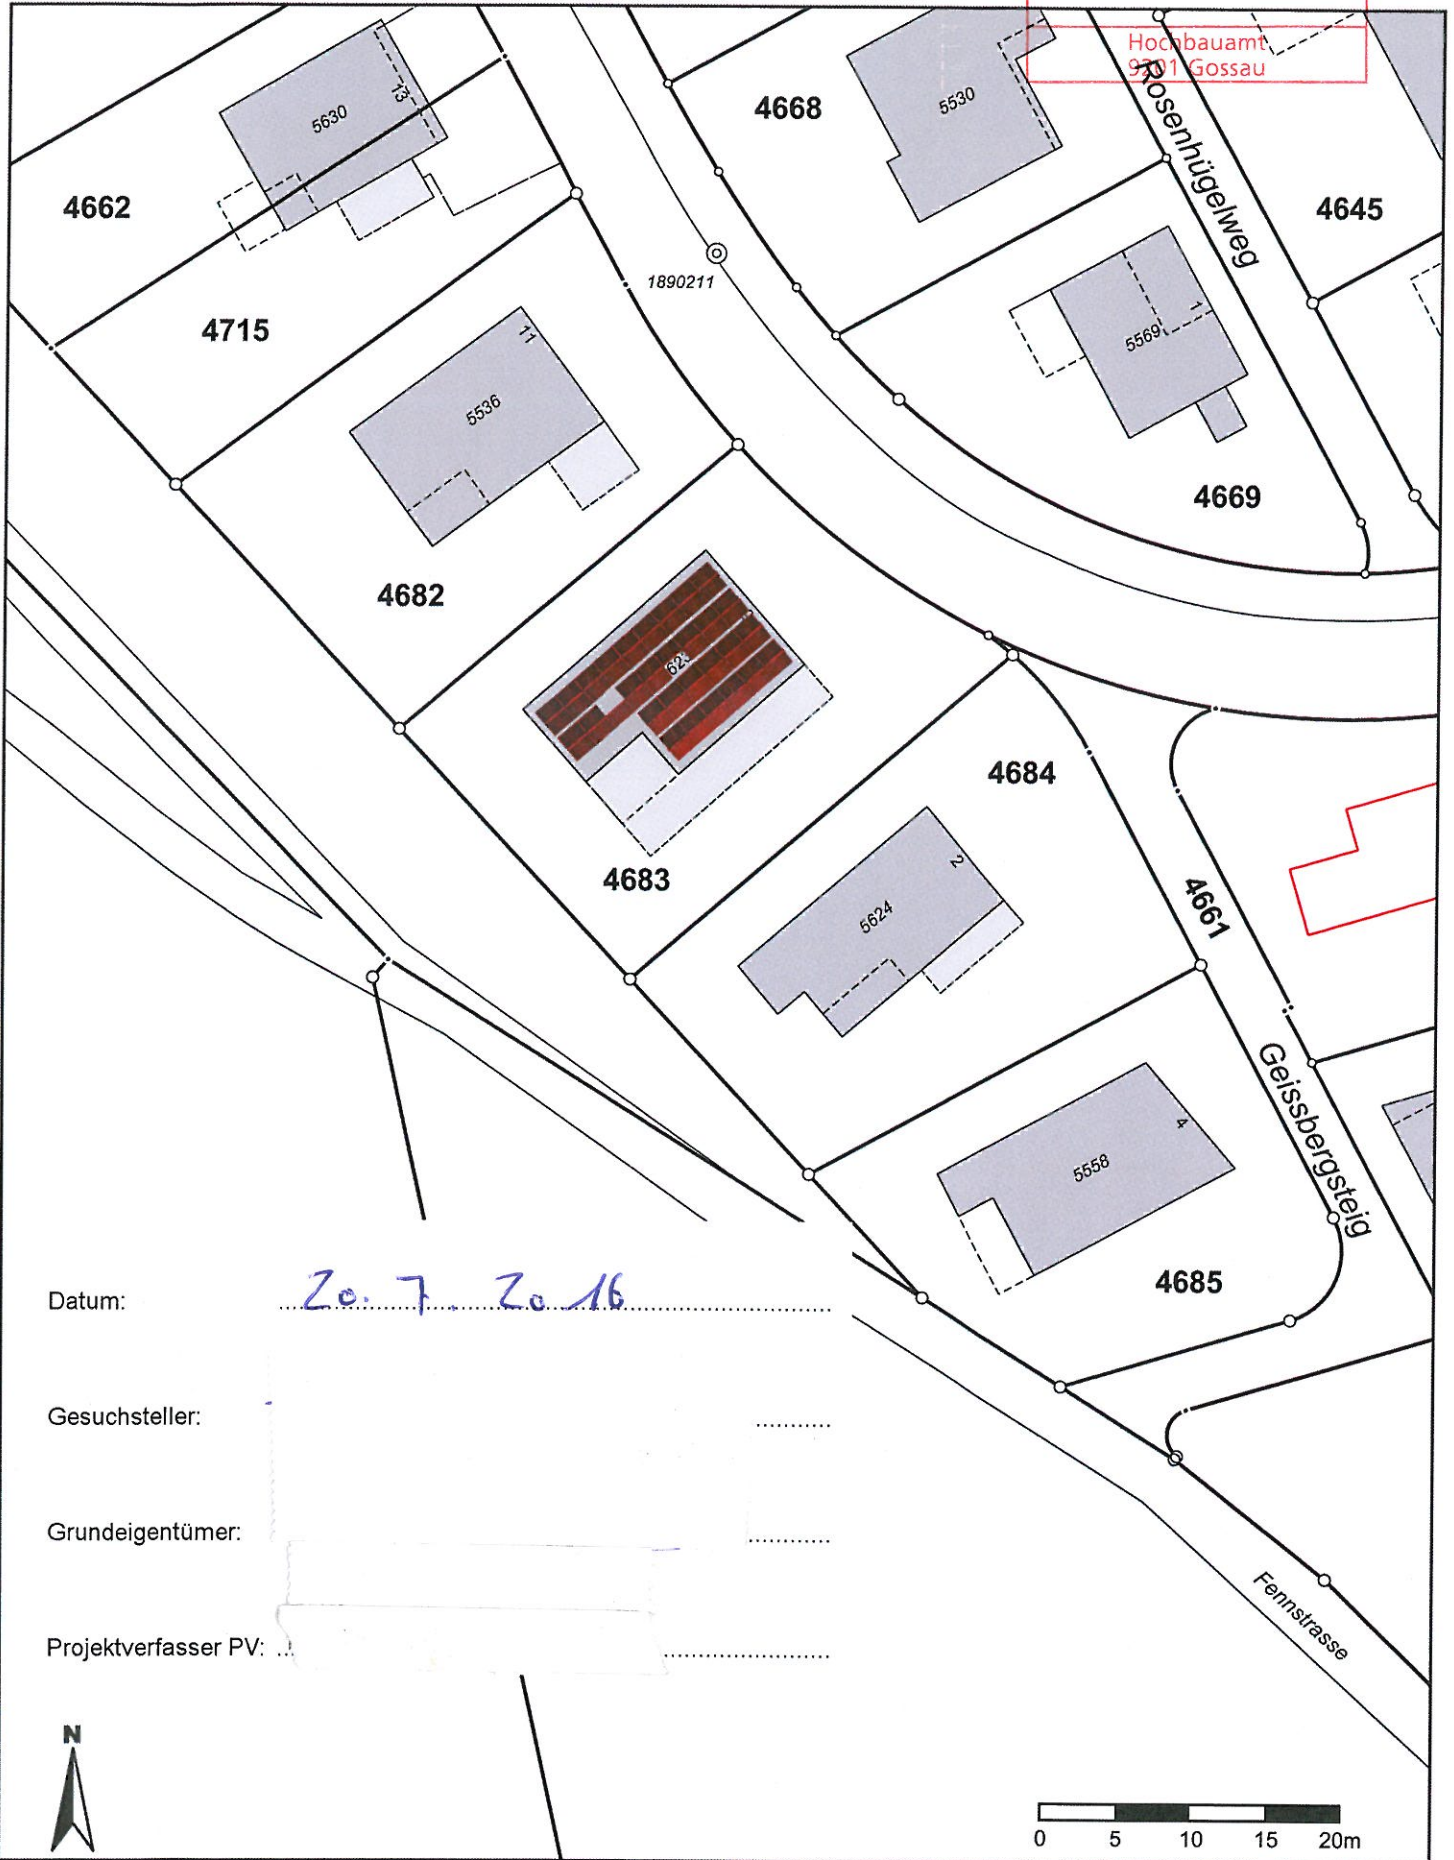

Datum: 20.7.2016

Gesuchsteller:

Grundeigentümer:

Projektverfasser PV:

Für die Richtigkeit & Aktualität der Daten wird keine Garantie übernommen.

Es gelten die Nutzungsbedingungen des Geoportals.