

Gätzi Sport AG, Gossau

Anbau Lager/Schopf

Bauakten

Nr. 13752


29. Sep. 2014

Hochbauamt
9201 Gossau

2030455

Die Bauherrschaft:
Gätzi Sport AG
St. Gallerstr. 94
9200 Gossau

Der Planverfasser:
Blumer-Lehmann AG
Erlenhof
9200 Gossau

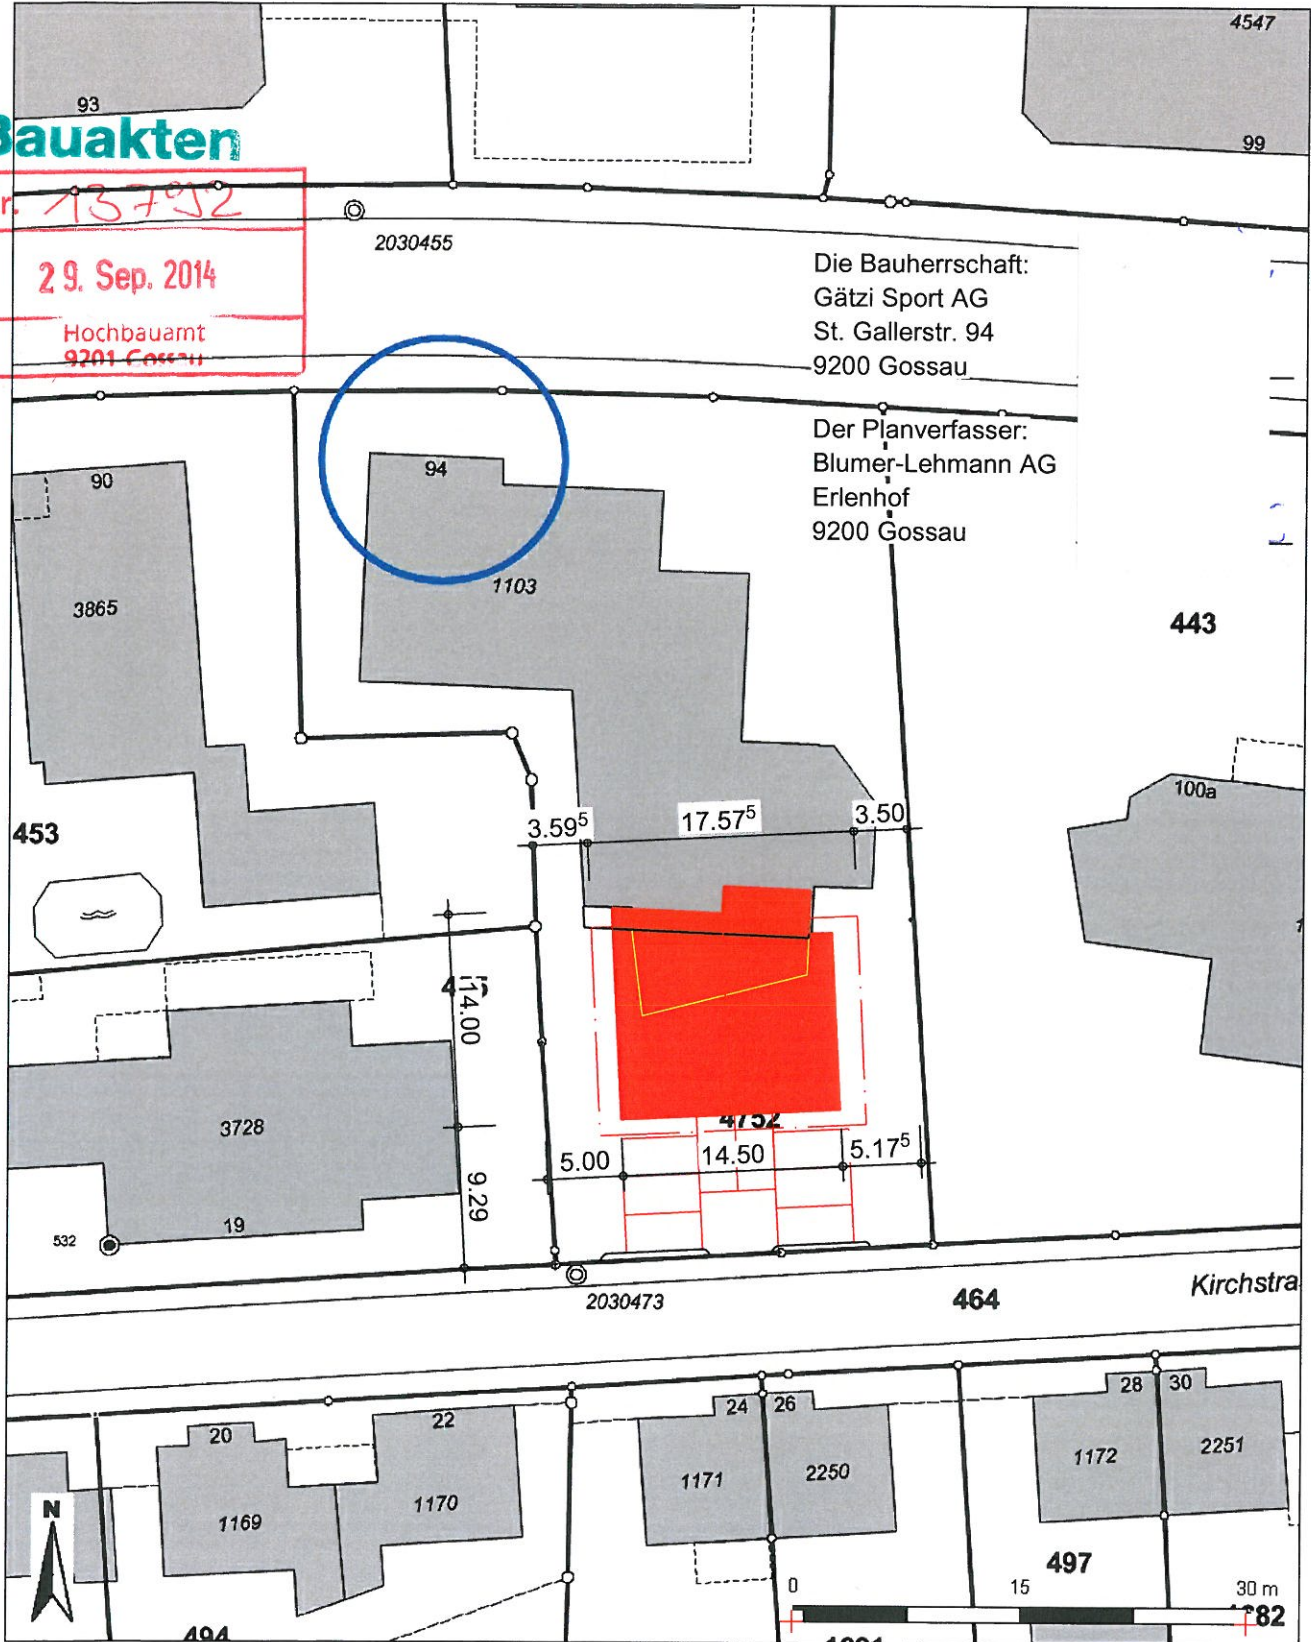

Mittelpunkt-Koordinaten 736'997 / 253'326
Masstab 1 : 500

Für die Richtigkeit & Aktualität der Daten wird keine Garantie übernommen.
Es gelten die Nutzungsbedingungen des Geoportals.
© IGGIS 25.09.2014

Blumer-Lehmann AG
CH-9200 Gossau/Erlenhof
T +41 71 388 58 58
F +41 71 388 58 59



A	Zeichnung erstellt	27.09.2014	pho	
Rev.:	Bez.:	Datum:	gez.:	Visum:
Kom. Nr.:	102357	Plan-Nr.:	102357-0000-A	Masst.: 1:500

Auftraggeber: Gätzi Sport AG
Objekt: Gätzi Sport AG, Anbau Lager/Schopf
EDV-Bez.: 102357 Gätzi Sport AG

Situation