

Bauakten

Nr. 12592


- 3. März 2011

Hochbauamt
9201 Gossau

geo PORTAL

GIS Standard / Gde-SG-AR-AI

IG GIS

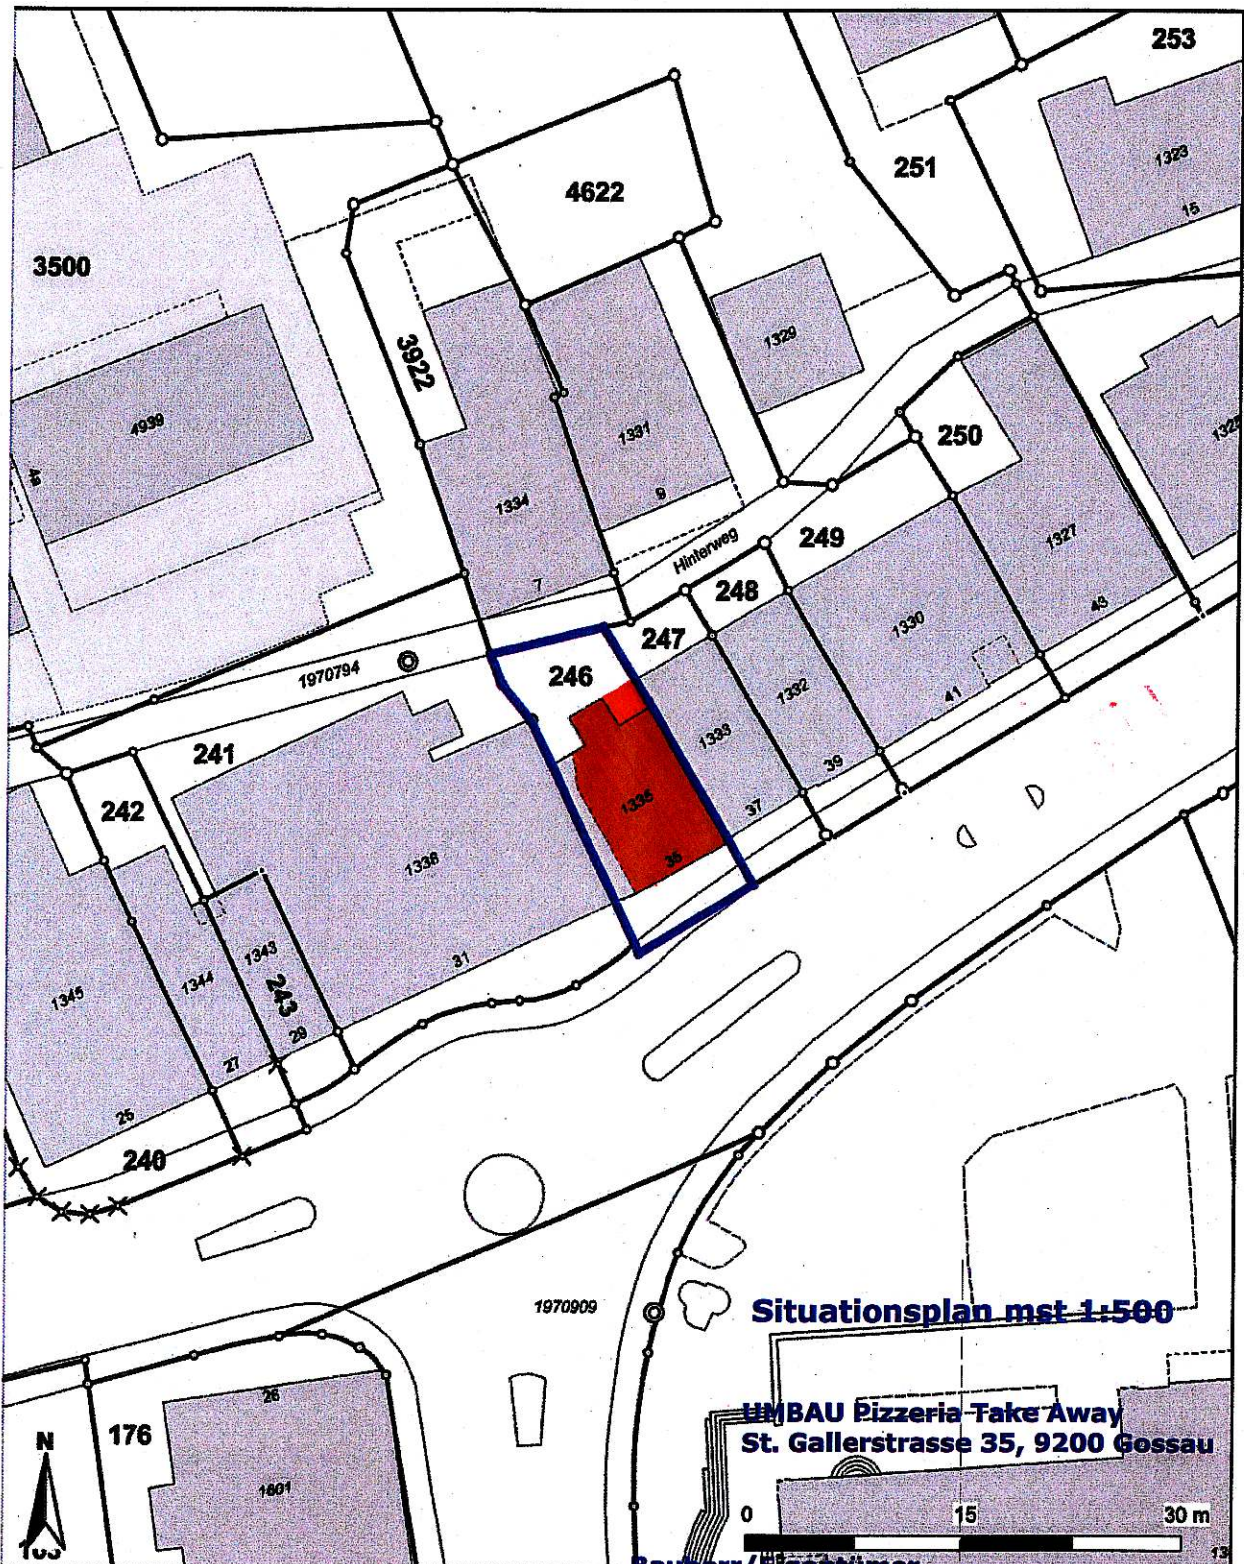

Mittelpunkt-Koordinaten 736'600 / 253'239
Massstab 1 : 500

Bauherr / Eigentümer
Namik Asani, St. Gallerstrasse 35, 9200 Gossau

Zürich, 25.2.2011

Eigentümer ?

Architekt

Handwritten signature

Handwritten signature

© IGGIS 11.01.2011