

Gemeinde Gossau

1 : 500

Auszug aus der amtlichen Vermessung

Die Nutzung dieses Planes für gewerbliche Zwecke und für Veröffentlichungen ist bewilligungspflichtig.

Grundstücke mit unterstrichener Nummer sind grundbuchlich noch nicht erledigt (Bsp. 1854)


Ausgabedatum: 11.10.2010



GEOINFO AG

Geo-IT und Vermessung
Lindenwiesstrasse 12/9201 Gossau
Tel: 071 388 85 85 Fax: 071 388 85 90

GEOINFO

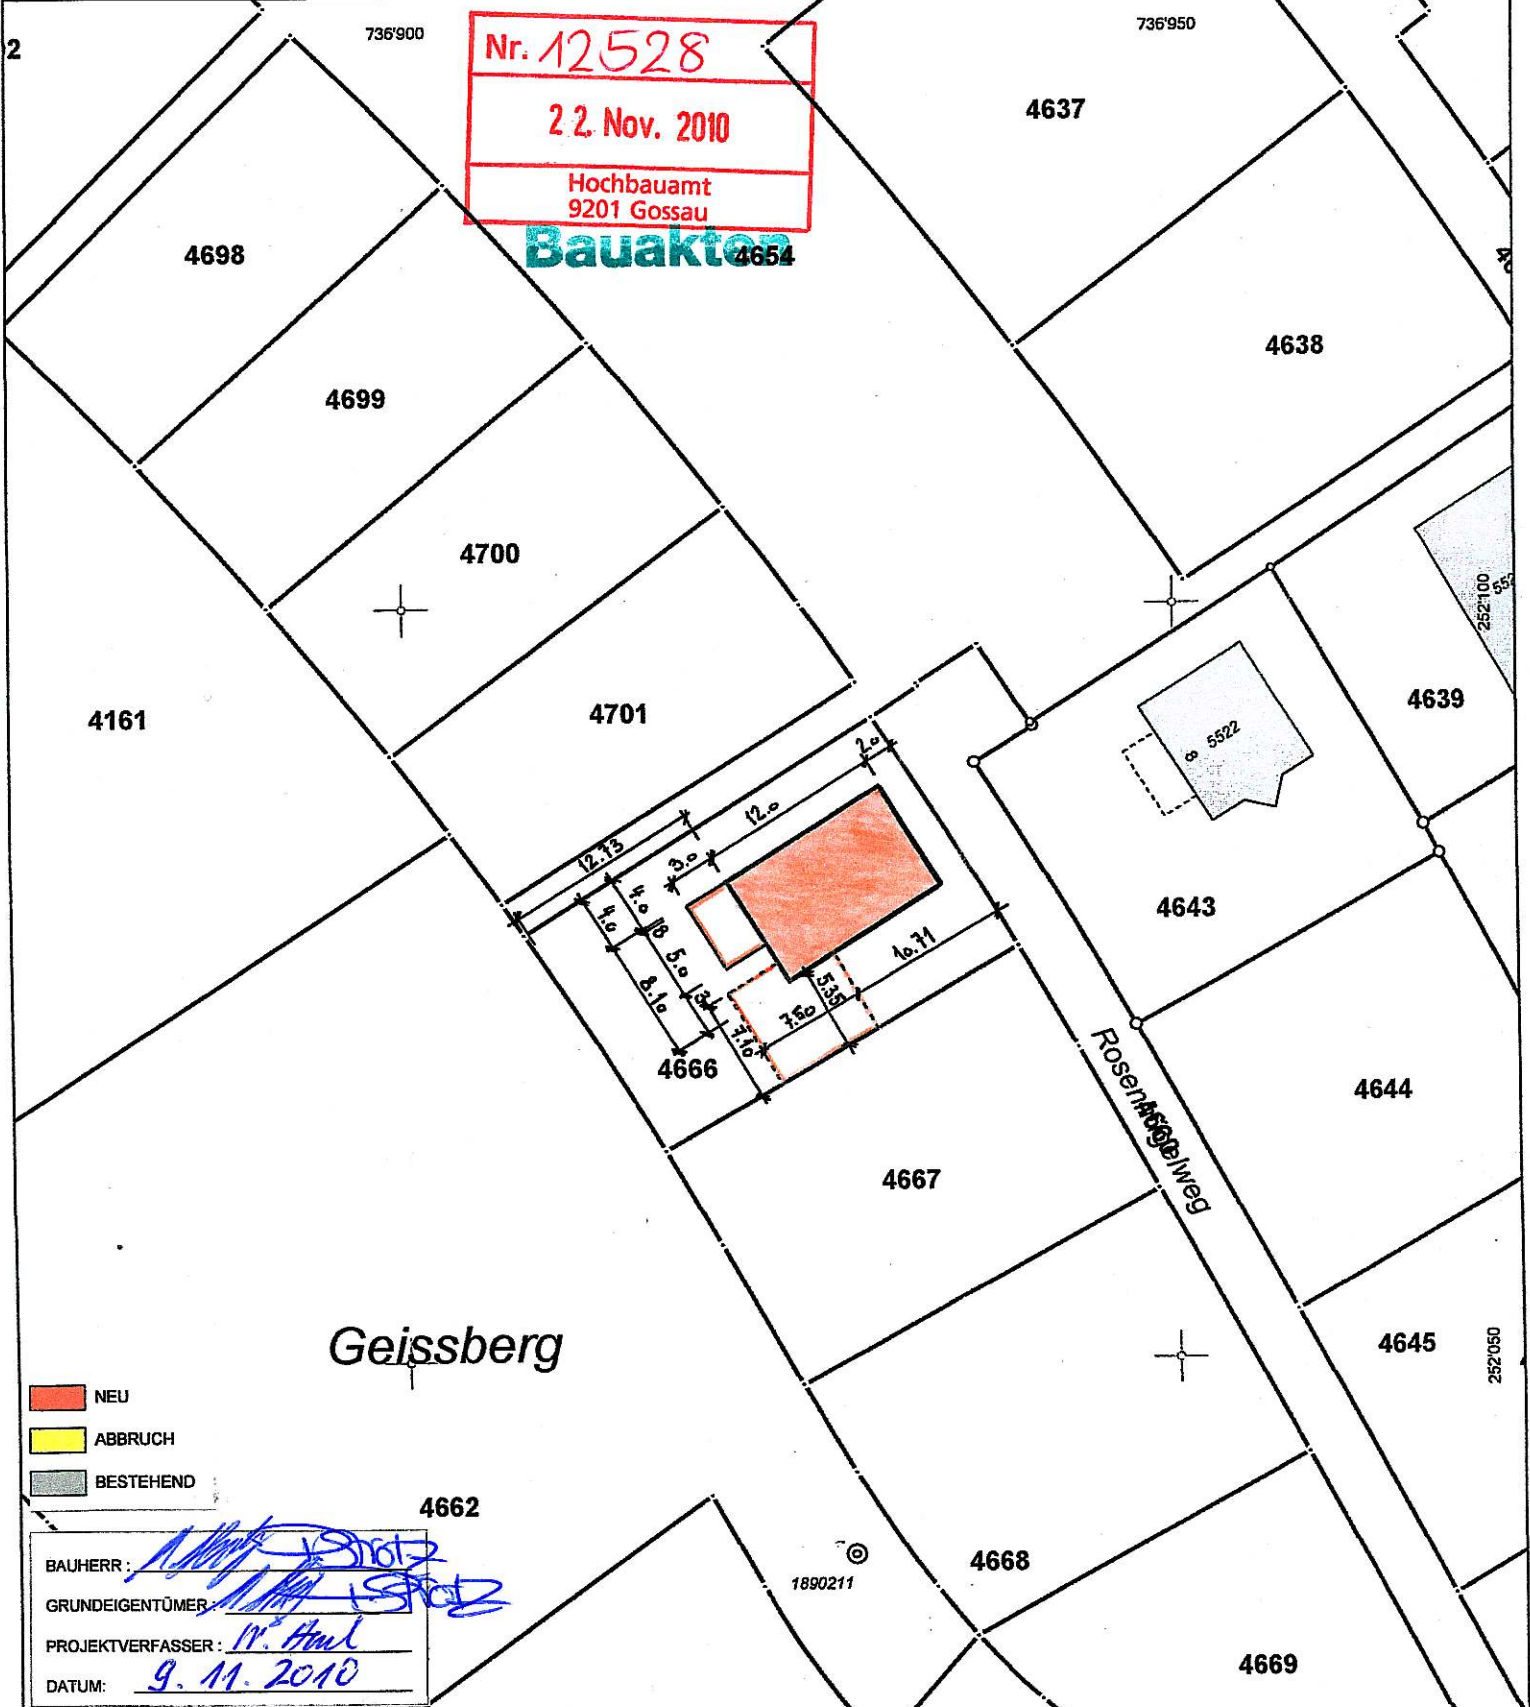

- NEU
- ABBRUCH
- BESTEHEND

BAUHERR: *M. & P. Strotz*
 GRUNDEIGENTÜMER: *M. & P. Strotz*
 PROJEKTVERFASSER: *M. Hohl*
 DATUM: *9. 11. 2010*

BAUVORHABER: NEUBAU EINFAMILIENHAUS PARZ. 4666, ROSENHÜGELWEG, 9200 GOSSAU		AUFTRAGGEBER: MARCEL & PAMELA STROTZ AUGARTENSTR. 15A, 9204 ANDWIL		PLANVERFASSER: SOMMERHAUS AG RÜTELIWEG 23, 8932 METTMENSTETTEN		
PLANNUMMER: 6	PLANTITEL: BAUEINGABE SITUATION	MASSSTAB: 1:500	PLANGROSSE: A4	PROJEKTNUMMER:	GEZEICHNET: ML	DATUM: 05.11.2010
						REVIDIERT:

