


# Bauakten

Nr. 14130  
 22. Dez. 2015  
 Hochbauamt  
 9201 Gossau

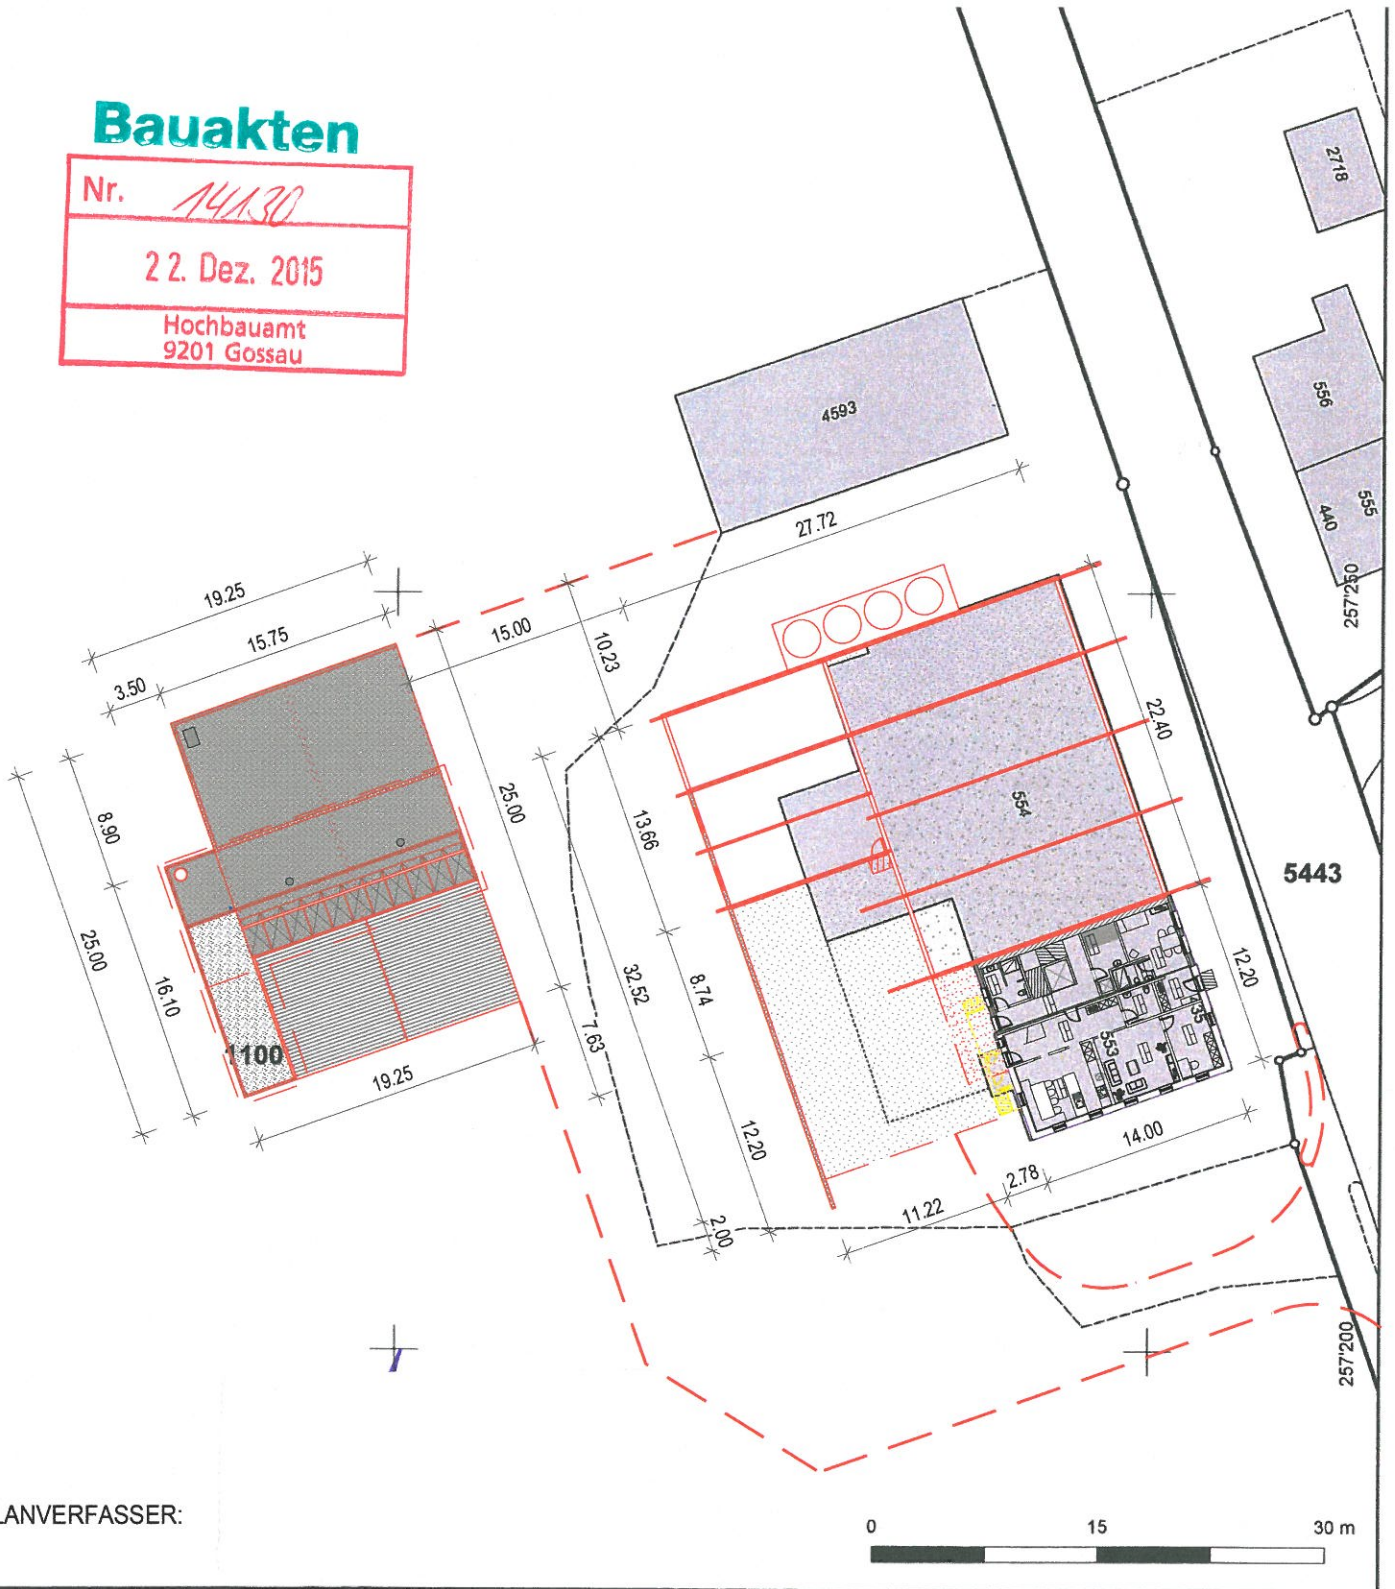

DER PLANVERFASSER:

<b>BAU</b> <b>MIT</b> <b>HOLZ</b>		<b>Holzbau Ledergerber AG</b> Lindenstrasse 9a CH-9204 Andwil SG		Fon +41 (0) 71 385 62 94 Fax +41 (0) 71 385 62 58 E-mail eu_ledergerber@bluewin.ch		
<b>NDE:</b> Bauherr Objekt		Stäheli Armin, Bischofszellerstrasse 369, 9212 Arnegg Ersatzbau Stöcklen, Bischofszellerstr. 435, 9212 Arnegg				
BESTEHEND NEU ABRUCH		Plan-Nr. 2015-09-15		<b>Baueingabe</b> Ansichten Nebenbaute, Situationsplan		
Datum	Grösse	Massstab	gezeichnet	geändert	gesehen	Dateiname
21.12.15	421/384	1:200	CZ	.	.	Ausführung Stöcklen mit Scheune.2d