


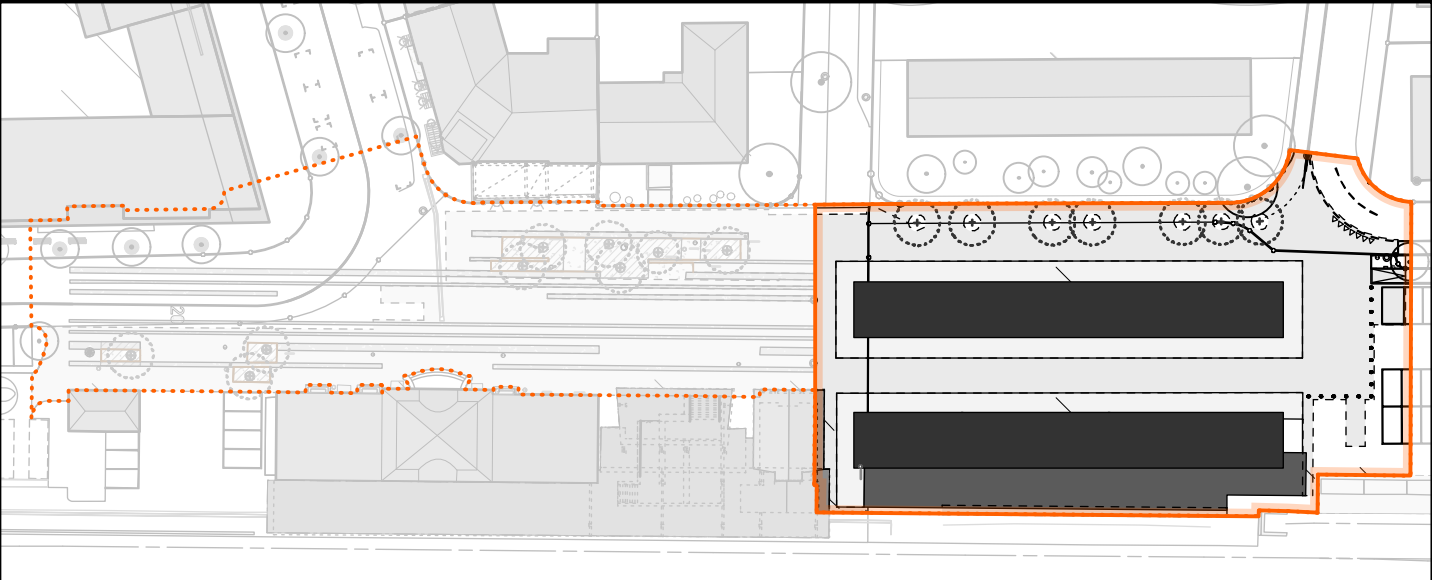

Teilprojekt Bushof

Teilprojekt Bushof			
Plansatz Übersicht Teilprojekt Bushof			
2016-3054-551	Grundriss Teilprojekt Bushof	1:100	
2016-3054-552	Übersicht Teilprojekt Bushof / Schritte	1:100	
2016-3054-553	Übersicht Teilprojekt Bushof / Ansichten	1:100	
Plansatz Hallekanten Teilprojekt Bushof			
2016-3054-561	Grundriss Hallekanten Teilprojekt Bushof	1:50	
2016-3054-562	Details Hallekanten Teilprojekt Bushof	1:20	
2016-3054-563	Ausstattung Hallekanten Teilprojekt Bushof	1:20	
Plansatz Perronüberdachung Teilprojekt Bushof			
2016-3054-571	Grundriss Perronüberdachung Teilprojekt Bushof	1:50	
2016-3054-572	Dachaufsicht Perronüberdachung Teilprojekt Bushof	1:50	
2016-3054-573	Schnitte/Ansichten 1 Perronüberdachung Teilprojekt Bushof	1:50	
2016-3054-574	Schnitte/Ansichten 2 Perronüberdachung Teilprojekt Bushof	1:50	
2016-3054-575	Details Perronüberdachung Teilprojekt Bushof	1:20	
Plansatz Velostation Teilprojekt Bushof			
2016-3054-581	Grundriss UG Velostation Teilprojekt Bushof	1:50	
2016-3054-582	Grundriss OG Velostation Teilprojekt Bushof	1:50	
2016-3054-583	Dachaufsicht Velostation Teilprojekt Bushof	1:50	
2016-3054-584	Schnitte Velostation Teilprojekt Bushof	1:50	
2016-3054-585	Ansichten Velostation Teilprojekt Bushof	1:50	
2016-3054-586	Details Velostation Teilprojekt Bushof	1:20	
2016-3054-587	Servicezone Teilprojekt Bushof	1:20	



Ansicht F_Südansicht Teilprojekt Bushof Perron 1

Stadt
Bahnhofstrasse 25
9201 Gossau
Tel. 071 388 41 11
Fax 071 229 13 37



Ausführungsbestimmung Landschaftsarchitekt
Sämtliche Masse, Höhenangaben, Absteckungen und Konstruktionen sind von der ausführenden Firma auf der Baustelle zu prüfen. Bedenken, Unklarheiten und Einwände sind umgehend der Bauleitung mitzuteilen. Alle Pläne sind vom Unternehmer auf ihre Vollständigkeit und Richtigkeit zu prüfen. Die ausführende Firma haftet in jedem Fall und alleine für ihre Leistungen und Lieferungen.


Spezielle Anforderungen zum Bauvorhaben
Der Unternehmer ist verpflichtet die Masse auf eigene Verantwortung auf dem Bauplatz vor der AVOR Planung in eigener Verantwortung zu überprüfen und in der Werkstattplanung zu berücksichtigen. Allfällige Unstimmigkeiten sind der Bauleitung unverzüglich mitzuteilen!

Die Sichtbetonflächen sind nach den Schalungsplänen des Architekten und definiertem Schalungstyp auszuführen. Das Schalungsbild ist bei Wand- und Deckenschalungen für den Typ 1,1,4 vor den Bewehrungsarbeiten von der Bauleitung abzunehmen, Nebenarbeiten und Nachbehandlungen der Sichtbetonoberflächen, gemäss Angaben der Bauleitung. Sämtliche Fugen und Bindestellen am Beton, unter Terrain, sind mit Comibeflex abzuschichten. Bindestellen in Sichtbetonflächen sind gemäss Angaben der Bauleitung zu verschleissen. Sämtliche Ecken und Kanten sind scharfkantig und ohne Dreikanthelien auszuführen. Die Kanten sind während der gesamten Bauzeit durch den ausführenden Unternehmer zu schützen!

	Altbruch		Betontyp Hallekante		Naturstein / Granit hellgrau	-	-
	Bestand		Oberfläche Betonbereich		Asphaltschicht / ACT22N	-	-
	Neu		Betontyp Fundament		Kieskoffer	-	-
	Adressen		Betontyp Ausstattung / 1,1,4		Baugrund	-	-
			Oberfläche glas absteckschicht			-	-

Alle Masse sind Rohmasse und sind vom Unternehmer auf eigene Verantwortung zu kontrollieren, resp. am Bau vor Ausführung des Werkes zu nehmen. Differenzen sind dem Architekten unverzüglich zu melden. Der Unternehmer wird angewiesen die Bauflächen mit dem Architekten vor der Ausführung zu besprechen. Tür- und Fensterhöhen verstehen sich ab OK fertig Schwelle, höherer Böden, bzw. OK fertig Brüstung bis UK roh Sturz.

2020-533	Neugestaltung Bushof, Gossau SG					
Bauherr	Tiefbauamt Stadt Gossau, Bahnhofstrasse 25, 9200 Gossau SG					
Bauort	Bahnhofplatz Gossau					
Planungsstand	Auflageprojekt					
Übersichtsplan Teilprojekt Bushof / Ansichten						
Plannummer	2016-3054-553	Masstab	1:100	Erstellt	30.09.2022	
Planformat	1.051m / 0.594m	Gezeichnet		Revisionsindex		
Datei	202030_2016-3054_550_Teilprojekt Bushof (neue Auflage) Plansatzplan.rvt	Geprüft	TM	Revidiert		
				Druckdatum	30.09.2022	

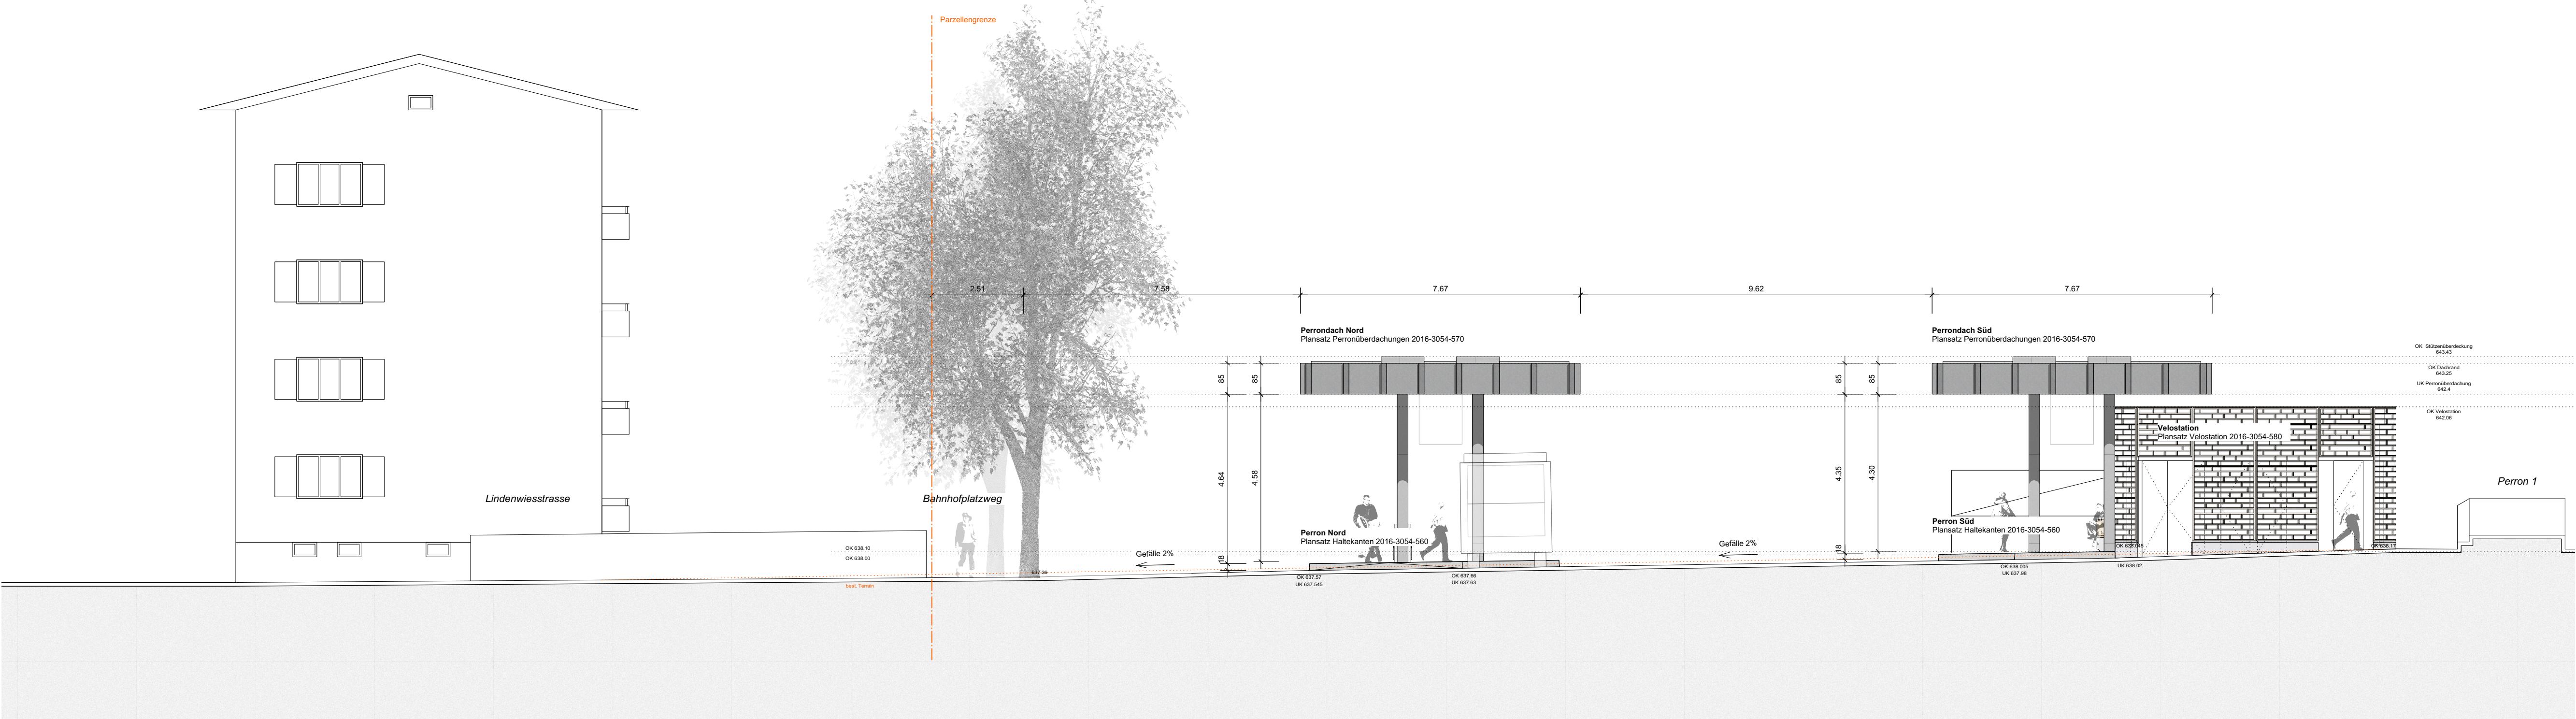

Ansicht B_Westansicht Teilprojekt Bushof