

visiobau

architekturbüro stv

objekt :
minergie p efn yagan
9200 gossau

bauherr : *U. Yagan*
tunc und meli yagan
talstrasse 11
9200 gossau


architekt :
visiobau ag
bahnhofstrasse 19
9313 muolen
tel : 071 411 70 70
fax : 071 411 80 80
info@visiobau.ch

gez: gr
dat: 23.08.2010

baueingabe
kataster 1/500

Geissberg

Nr. 12456
24. Aug. 2010
Hochbauamt
9201 Gossau

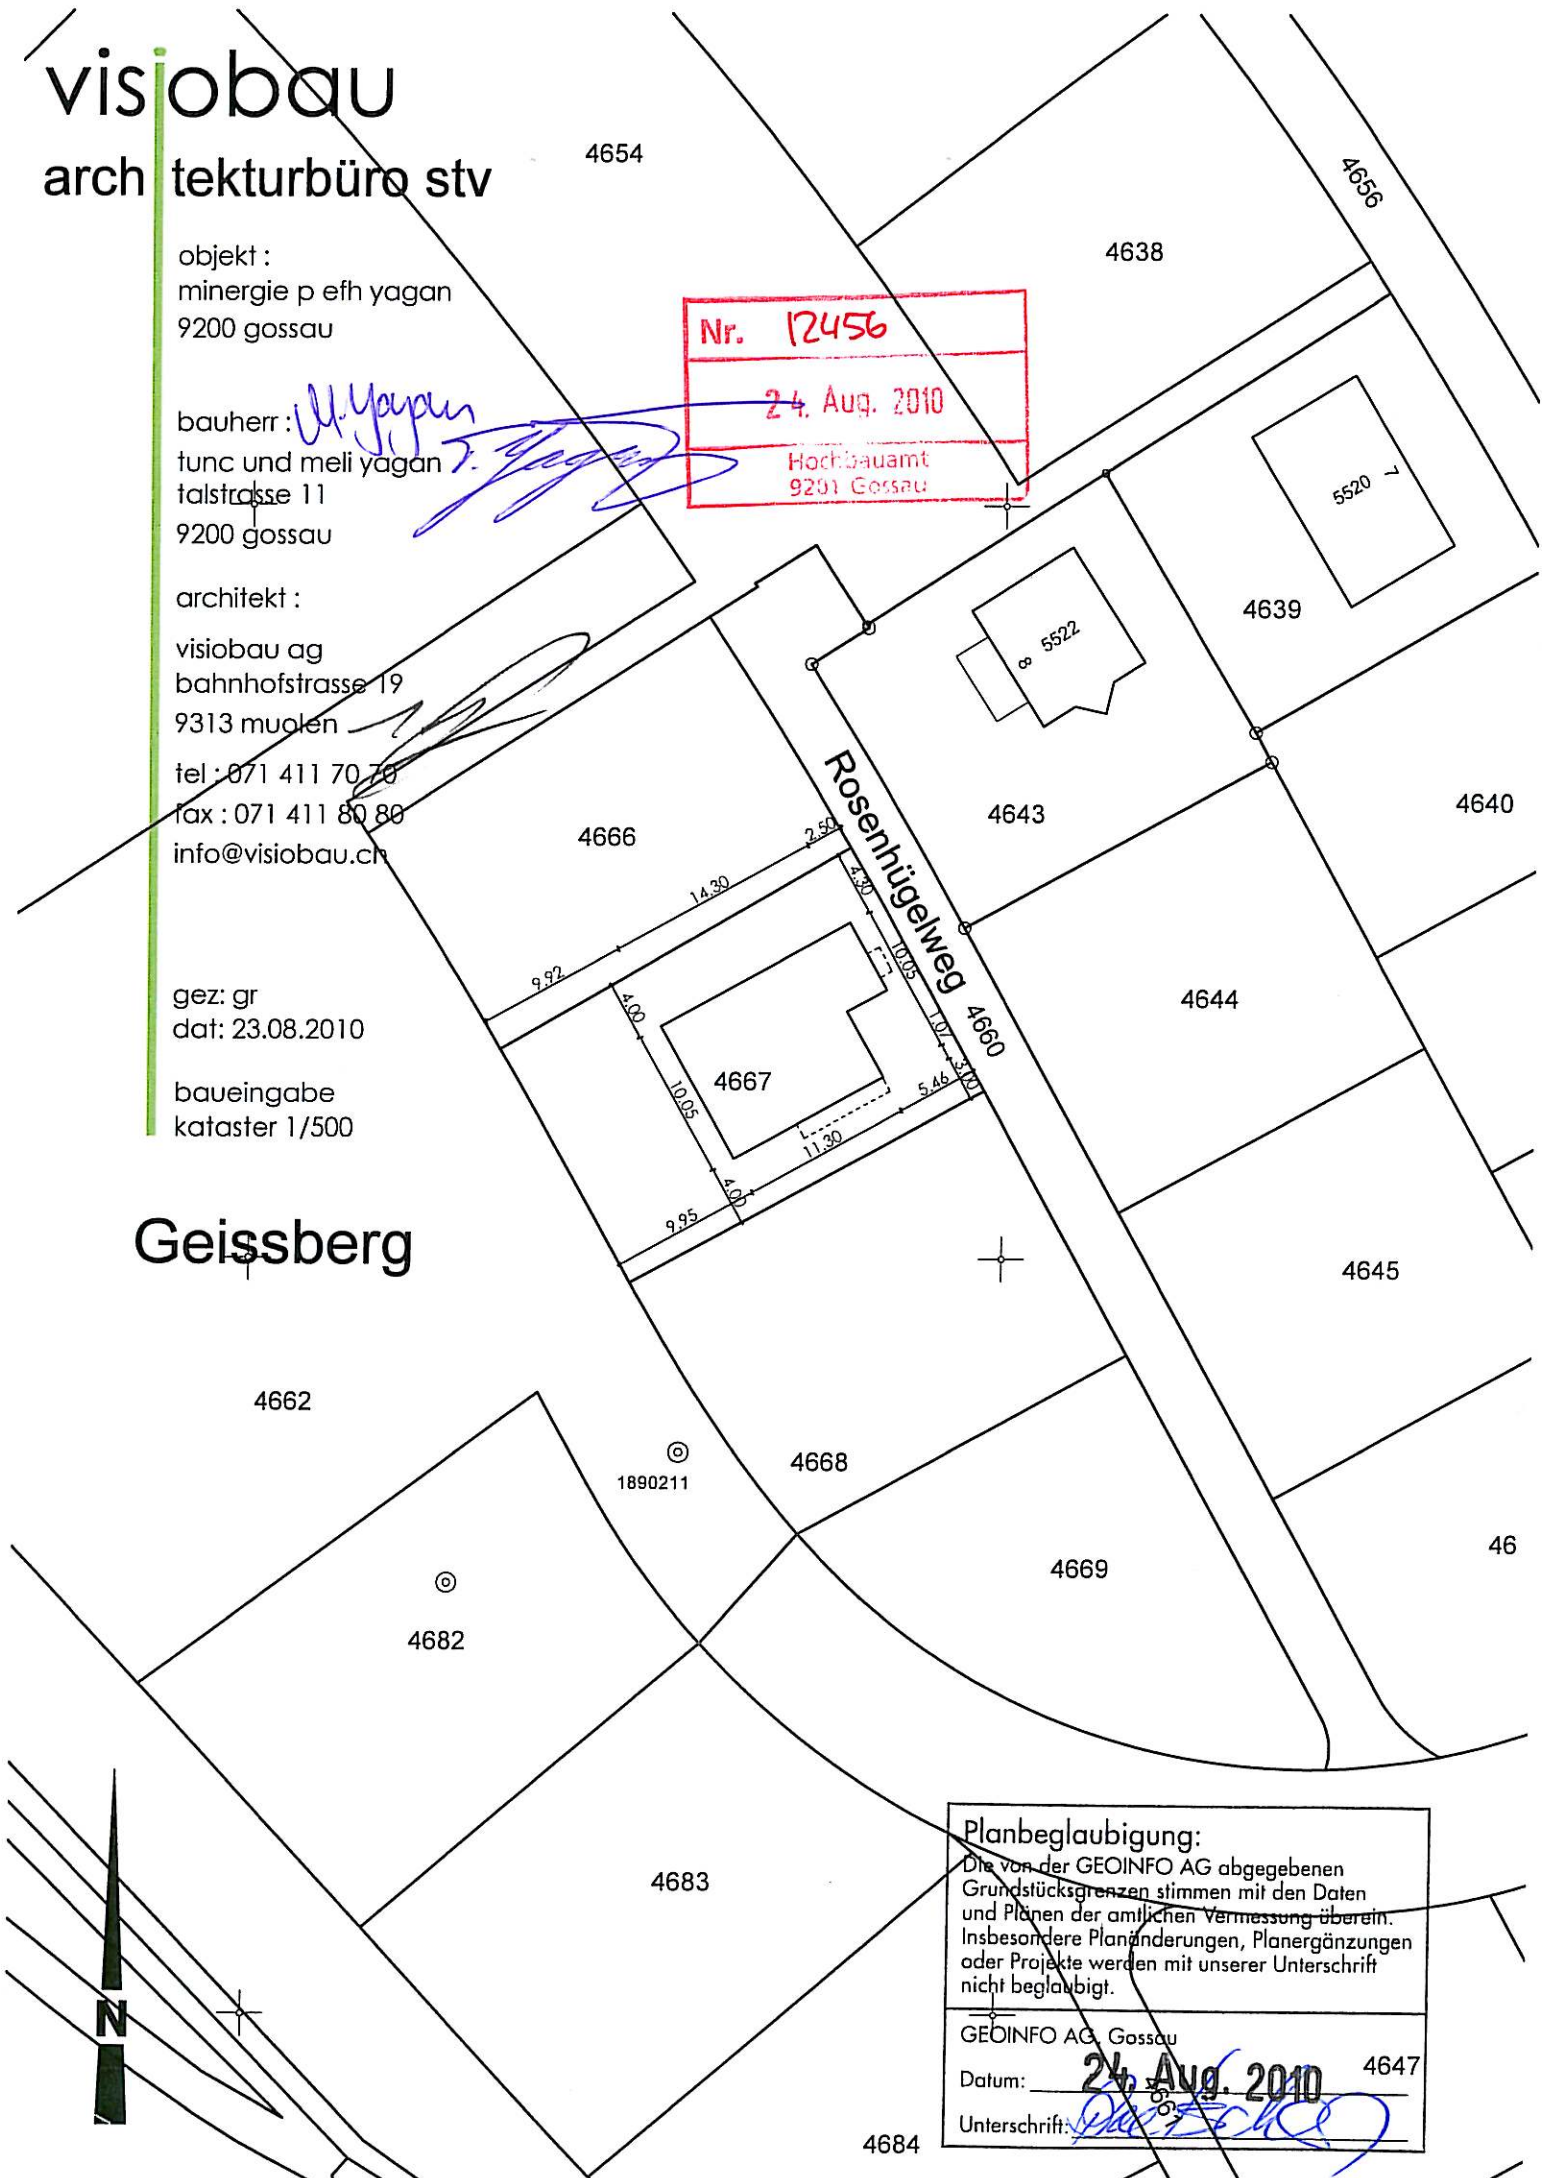

Planbeglaubigung:
Die von der GEOINFO AG abgegebenen Grundstücksgrenzen stimmen mit den Daten und Plänen der amtlichen Vermessung überein. Insbesondere Planänderungen, Planergänzungen oder Projekte werden mit unserer Unterschrift nicht beglaubigt.

GEOINFO AG, Gossau
Datum: 24. Aug. 2010
Unterschrift: *[Signature]*