



Stadtrat
 Bahnhofstrasse 25
 9201 Gossau
 Tel. 071 388 41 11
 Fax 071 229 13 37
 info@stadtgossau.ch
 www.stadtgossau.ch



Teilzonenplan Bächigenstrasse Umzonung

Masstab 1:1000

Beschluss Stadtrat

vom Stadtrat beschlossen am

Der Stadtpräsident

Der Stadtschreiber

öffentlich aufgelegt von / bis

vom Stadtparlament erlassen am

Die Parlamentspräsidentin


Der Stadtschreiber

Dem fakultativen Referendum unterstellt von / bis

vom Baudepartement des Kantons St. Gallen genehmigt am

mit Ermächtigung der Leiter
 des Amtes für Raumentwicklung und Geoinformation

Zonenplanänderung

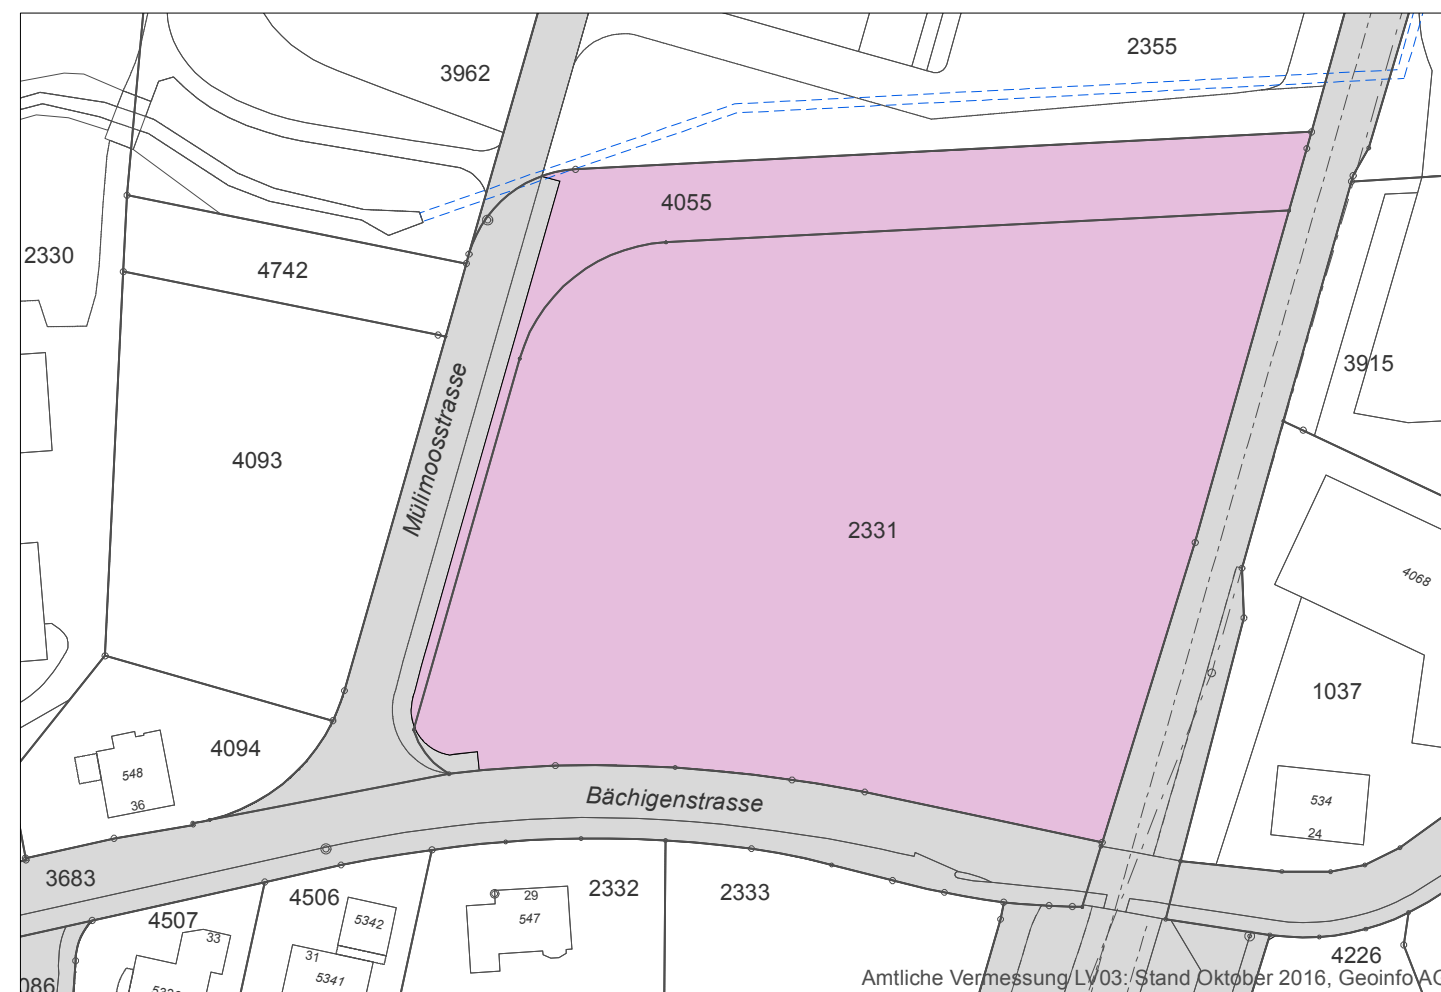

Festlegung

Bauzone

GI Gewerbe-Industrie-Zone

III

Hinweis

Verkehrsfläche



Ausschnitt rechtskräftiger Zonenplan



Festlegungen

Bauzonen


W2 Wohnzone 2 Vollgeschosse II
 WG3 Wohn-Gewerbe-Zone 3 Vollgeschosse III
 GI Gewerbe-Industrie-Zone III

Nichtbauzone

L Landwirtschaftszone III

Hinweise

Gewässer offen / eingedolt
 Verkehrsfläche

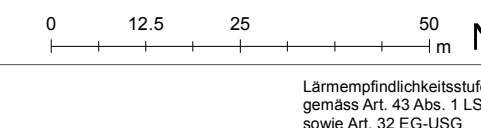

15. Mai 2017

1.061.3.031/01AM

Plandatum

Plan Nr.