



Stadtrat  
Bahnhofstrasse 25  
9201 Gossau  
Tel. 071 388 41 11



## Sondernutzungsplan

Andwilerbach, Abschnitt A1 bis Eschenstrasse und  
Chellenbach, Abschnitt Tannenstrasse bis Andwilerstrasse

Festlegung Gewässerraum  
Baulinien

Situation 1:1'000

Entwurf für Mitwirkungsverfahren nach Art. 34 Planungs- und Baugesetz

vom Stadtrat beschlossen am

Stadtpräsident

Stadtschreiber

Öffentlich aufgelegt von / bis

Genehmigt vom Amt für Raumentwicklung und Geoinformation am

Der Amtsleiter

Projekt: 

GM	RO	14.03.2019	2016-447.01
Gez.	Kontr.	Datum	Plan Nr.

Änderungen: 


GM	RO	16.08.2019	
			Reg. Nr.



Tiefbauamt  
Bahnhofstrasse 25  
9201 Gossau SG  
Tel. 071 388 43 90



			630X30
Gez.	Kontr.	Datum	Plangrösse

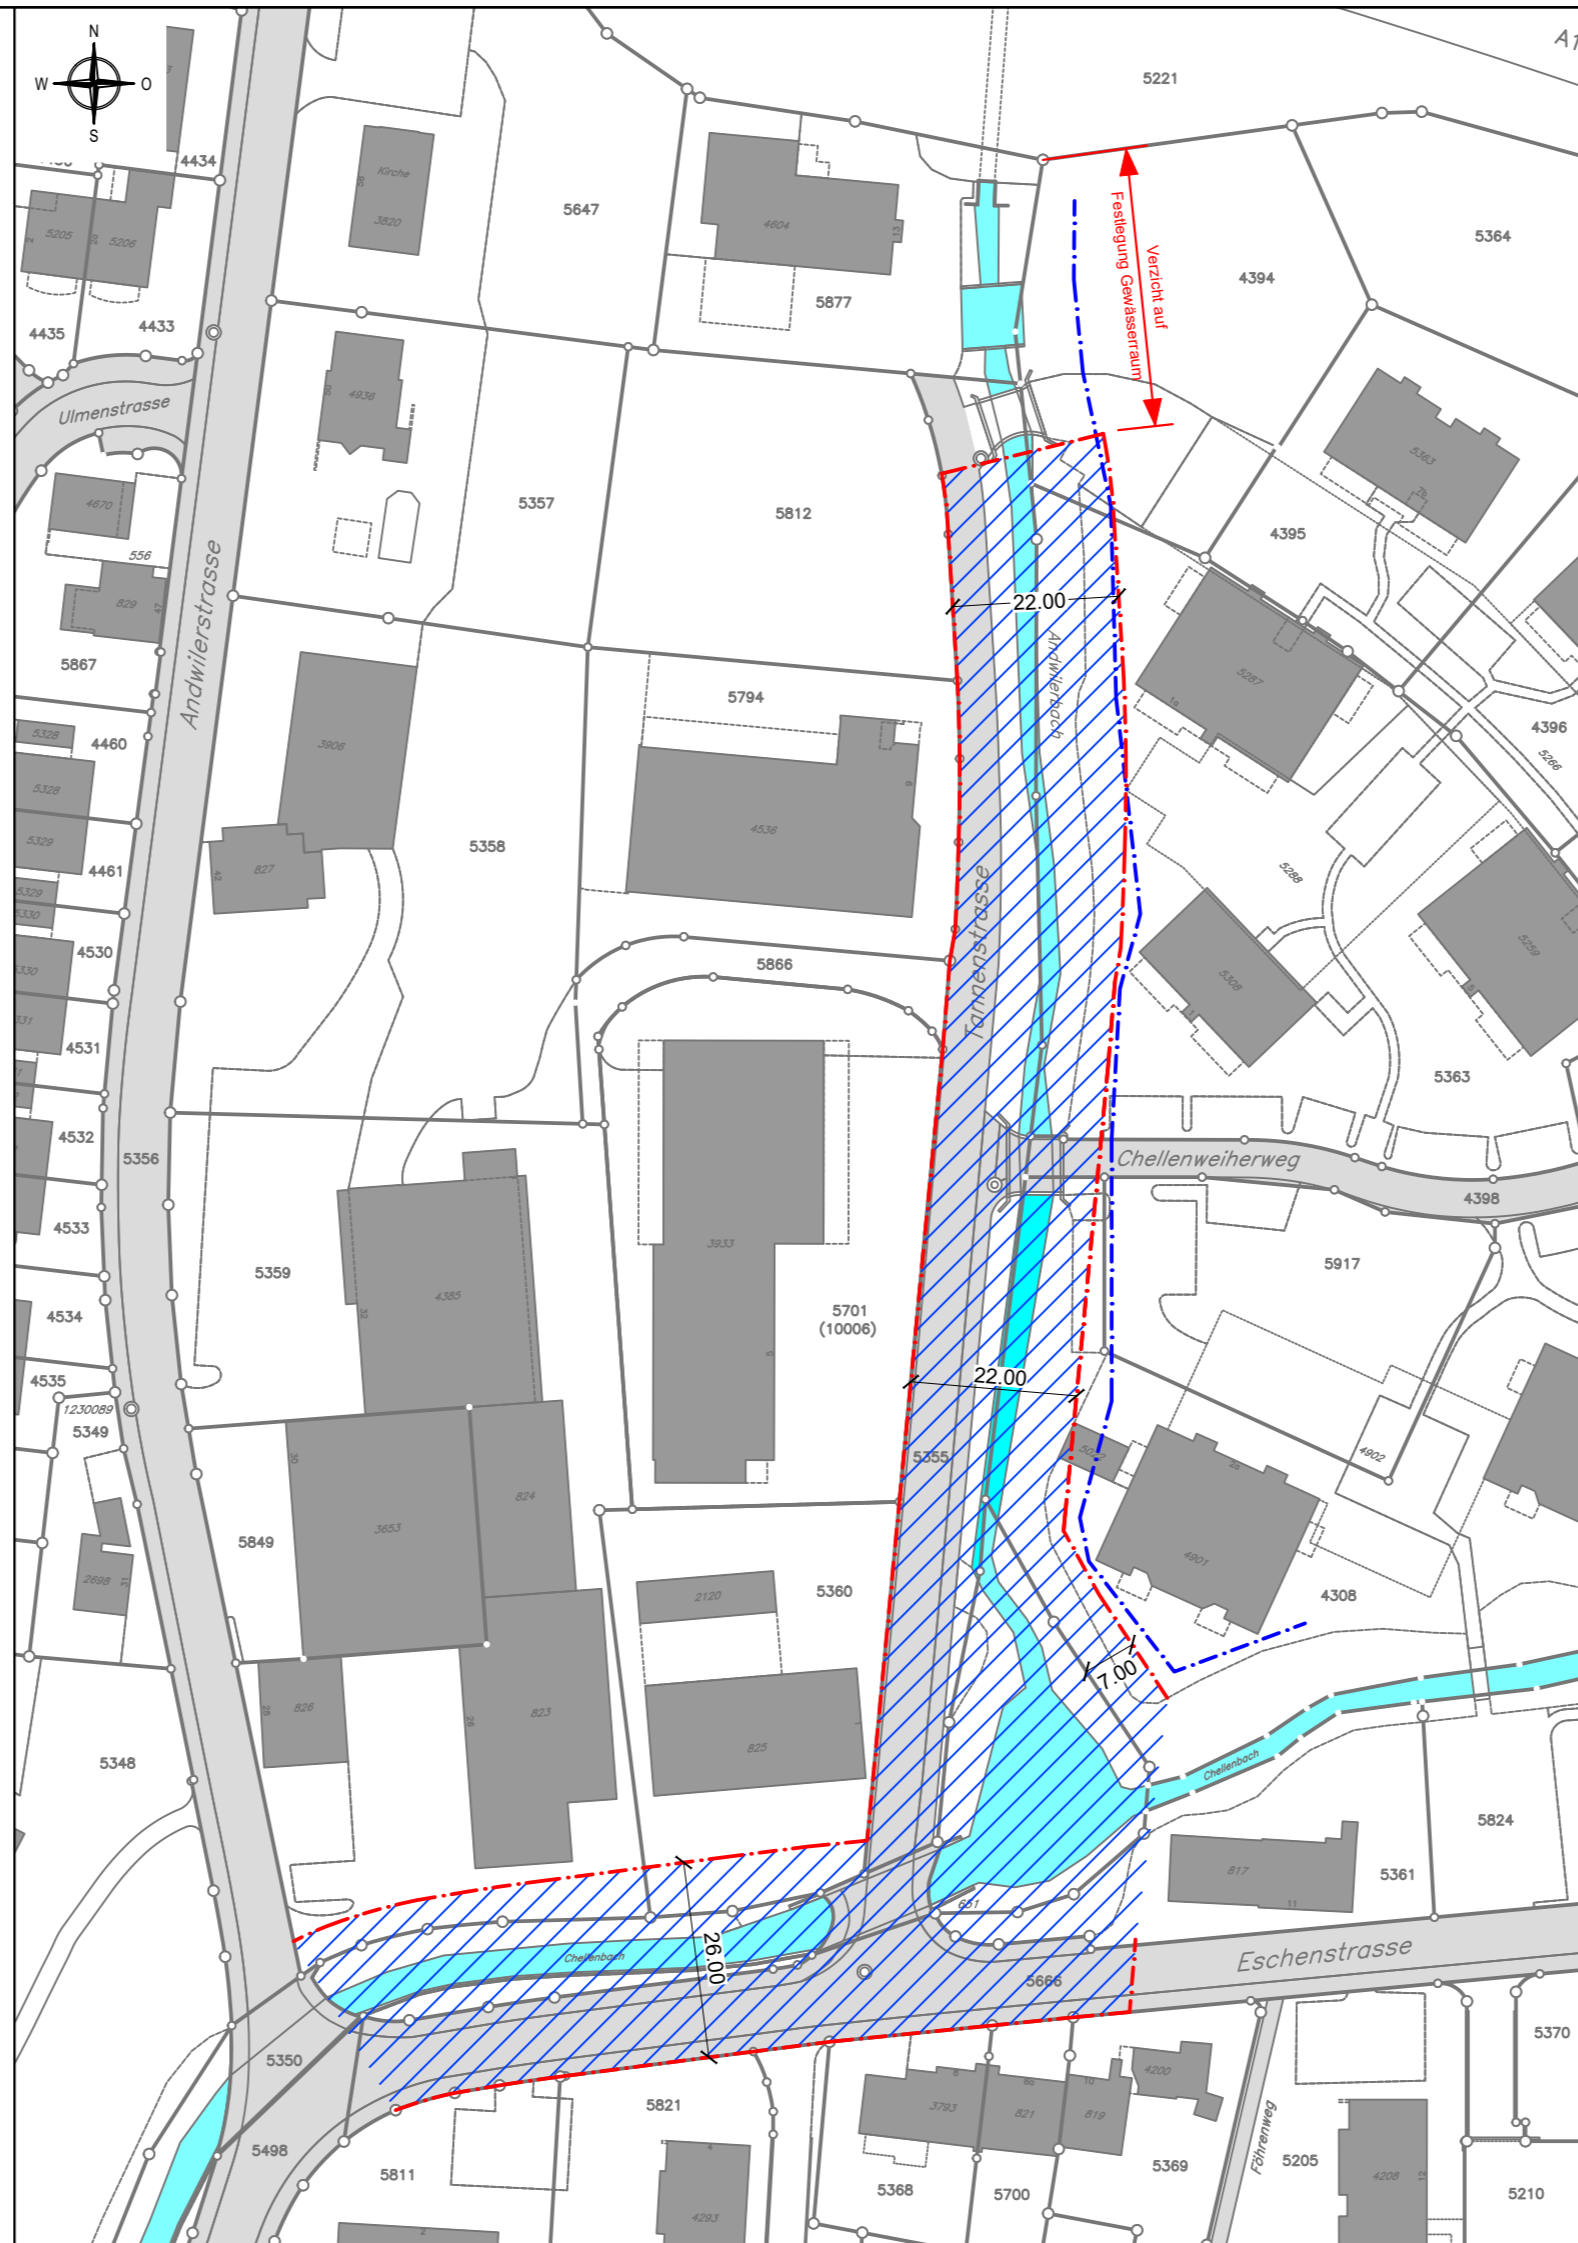

### Festlegungen

- Baulinie Gewässerraum
- Gewässerraum
- Verzicht auf Festlegung Gewässerraum

### Hinweise

- Bauten
- Klassierte Verkehrsflächen
- Offene Gewässer
- Eingedolte Gewässer
- Gewässerabstandslinie gemäss "Gestaltungsplan Chellenweiher"