


**Baueingabe**

438

Kirchstrasse

2030474

439 Hirschenstrasse

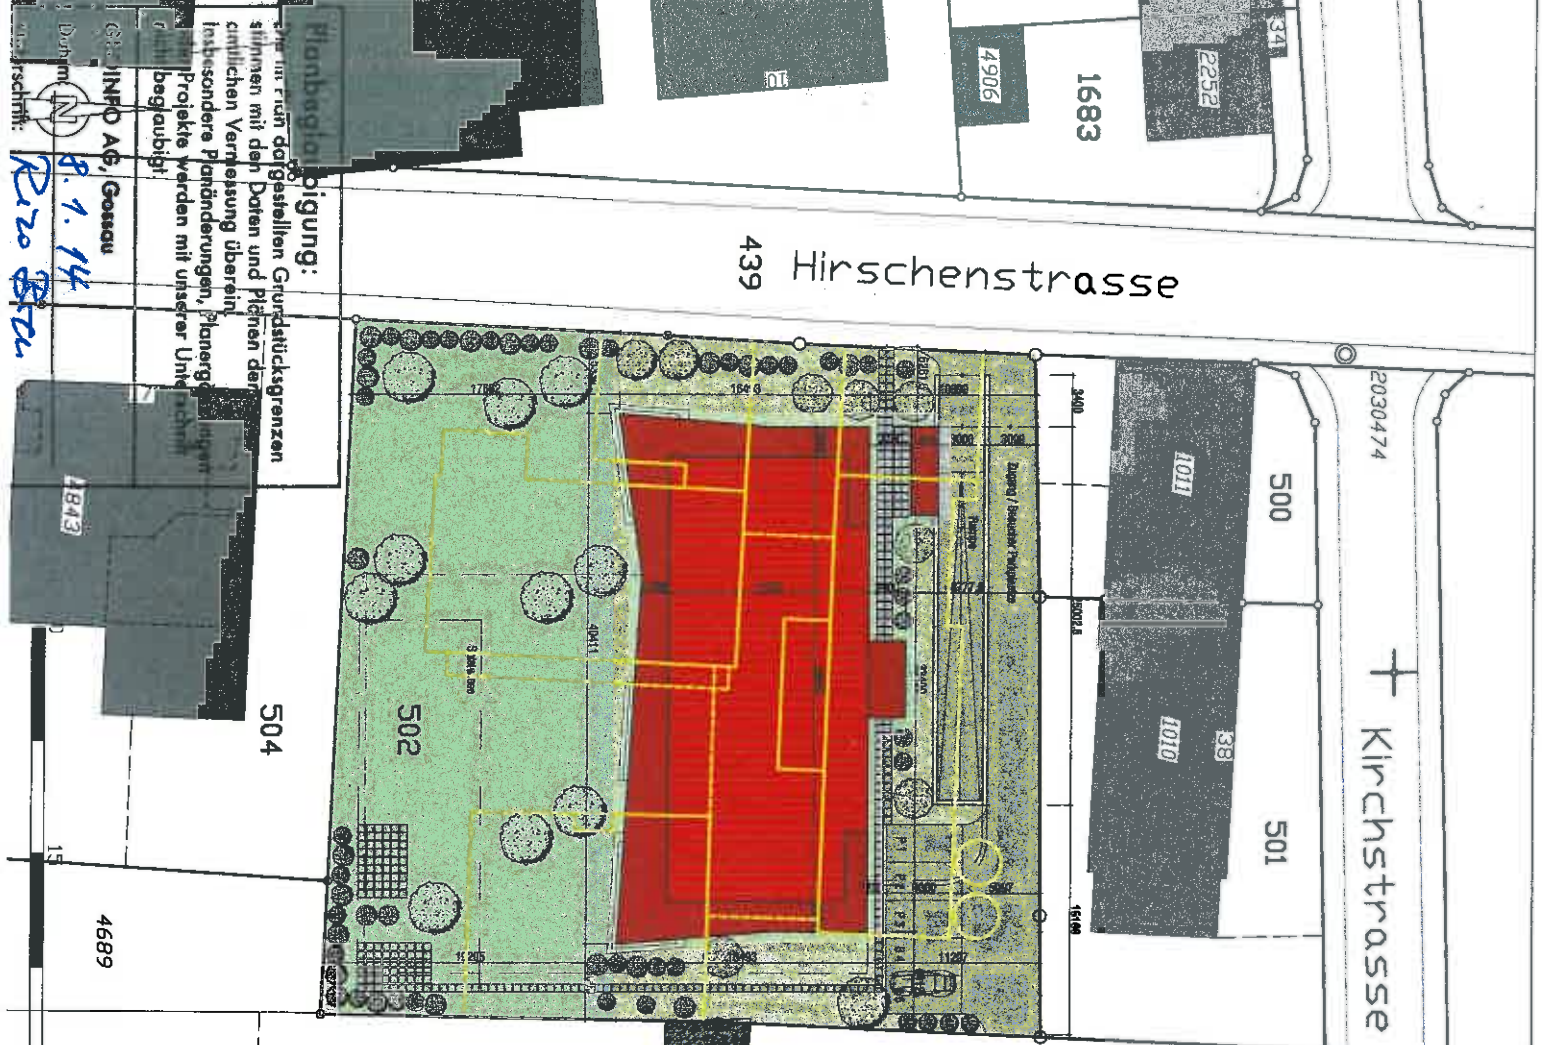

Planbegleitung:  
Spreche mit uns, um die  
aufgestellten Grundstücksgrenzen  
sollennen mit den Daten und Plänen der  
amtlichen Vermessung überein.  
Insbesondere Planänderungen, Planergän-  
zungen und Projekte werden mit unserer Unter-  
stützung begaubt.

Info AG, Gossau  
8.1.14  
R. Z. B. Z.

Legende  
Abbruch  
Neu

Die Gemeinde:

Die Bauherrschaft

Der Architekt:

Ort, Datum:

Gossau/SG, 10.01.2014

HERR+FRAU U.+J. BRUNSCHWILER-MATTL  
HIRSCHENSTRASSE 11a. 9200 GOSSAU/SG  
NEUBAU MEHRFAMILIENHAUS  
HIRSCHENSTRASSE 11a. 9200 GOSSAU / SG

PROJEKT  
SITUATION

1-500

RENDENT	BR	A4
DATE	07 JAN / 2014	
EMAIL	BEZ	HK
KONTAKT		

KUSTER + HAGER