

Kanton Bern
Gemeinde Zollikofen

Tannenrain Überbauungsordnung

Neubau Erschliessungsstrasse

Strassenbau

Baugesuch

Querprofile 1:100

Plan Nr.	14.0067.00-354B
Datum	16.07.2024
Änderungen	A: Ergänzung Unterschriftenfeld Eigentümer / 29.11.2024, LAS B: Anpassung Unterschriftenfeld / 18.02.2025, JOR C:
Format	30x63
Gezeichnet	LAS
Freigabe	
Datei	P:\24\24.0067.00_Zollikofen...\6_Plaene\WAM\Cadwork\03.1_Baugesuch\qp_proj_2d



<p>ING WAM Planer und Ingenieure AG Florastrasse 2 4502 Solothurn T +41 32 625 27 27 wam-so@wam-ing.ch www.wam-ing.ch</p>	<p>WAM Planer und Ingenieure AG Münzrain 10 3005 Bern T +41 31 326 43 43 wam-be@wam-ing.ch SQS-Zertifikat ISO 9001</p>
--	--


04.03.2025

Bauherr: _____
SIF Espace AG
Worblauenstrasse 202 | 3048 Worblauen
Ort, Datum


Projektverfasser:
Tiefbauingenieur: _____
WAM Planer und Ingenieure AG | Florastrasse 2 | 4502 Solothurn
Solothurn,
Ort, Datum

Eigentümer: _____
Donato Gregorio | Greyerzstrasse 85 | 3013 Bern
Riccardo Antonello Gregorio | Freiburgstrasse 78 | 3008 Bern
Ort, Datum


QP 1

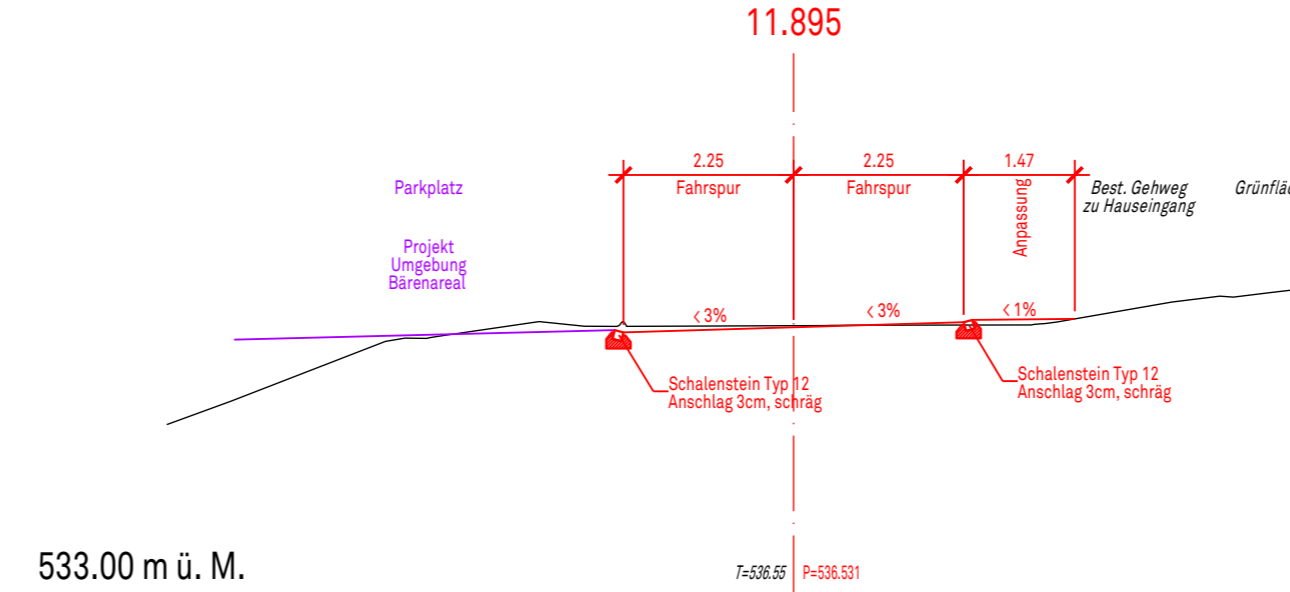

QP 3

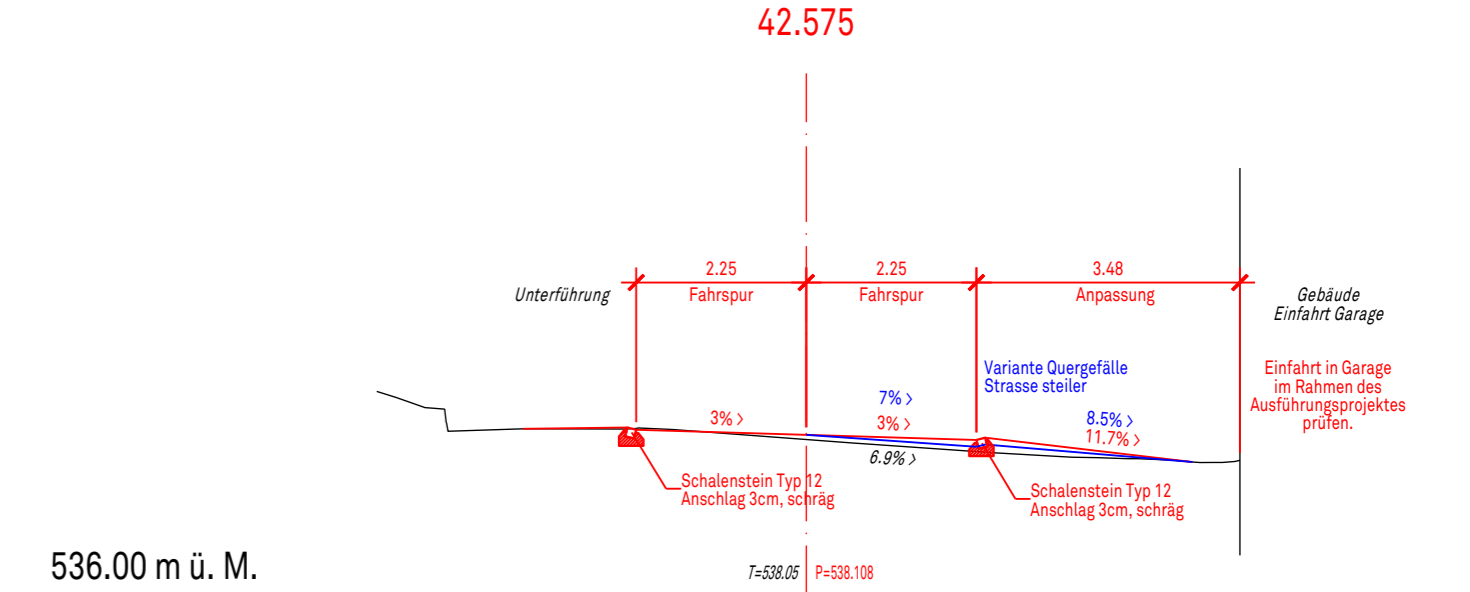

QP 2

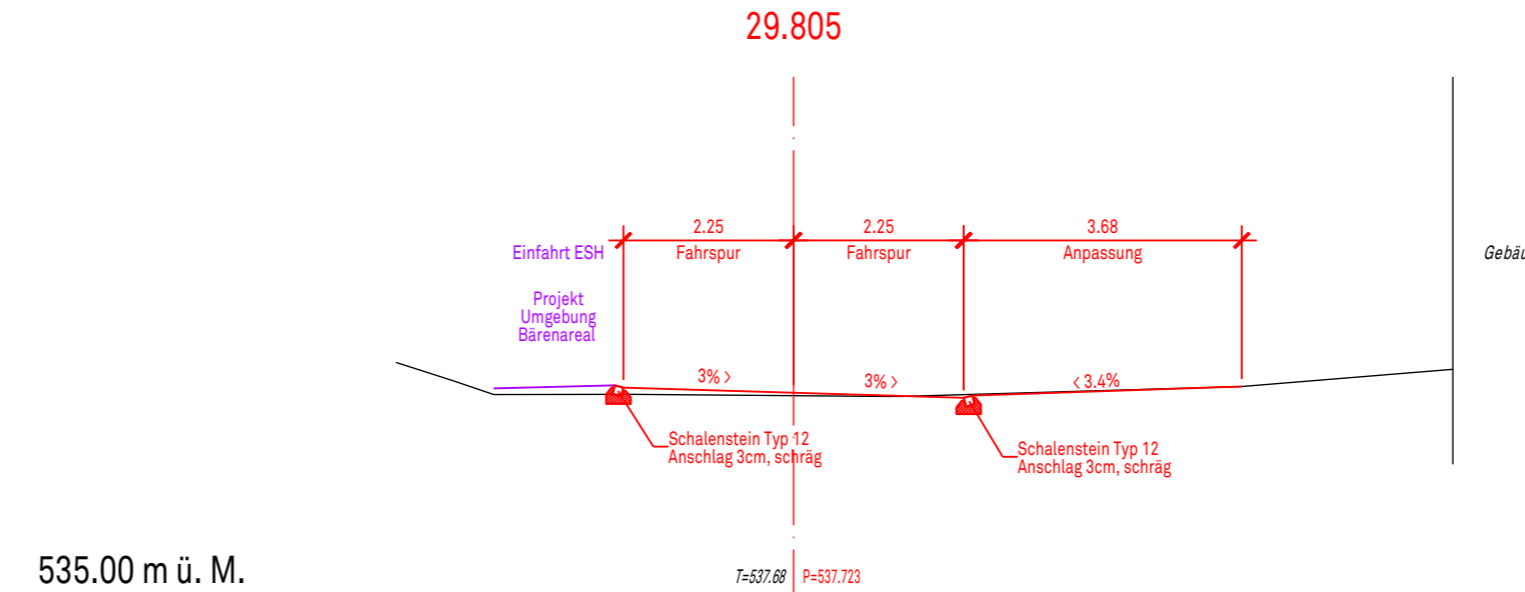

QP 4

