



Projekt

14046.01 Zollikofen OPR

Projektstufe

Änderungen Richtplan Verkehr

Titel

Auszug Tannenrain; Netzplan Veloverkehr 1:500

Übersicht



Revision	Datum	Beschreibung	Gez.	Gepr.	Gemeinde
-	18.12.2024	Richtplan Verkehr Änderung	FUM	LEG
A					
B					
C					
D					
Plan Nr.	14046.01-03		Format	420 x 297	
-	14.08.2014	AV-Grundlage			

Genehmigungsvermerke

Mitwirkung vom

Vorprüfung vom

Beschlossen durch den Gemeinderat am

Präsident Sekretär

.....
Daniel Bichsel

.....
Stefan Sutter


Die Richtigkeit dieser Angaben bescheinigt:
Zollikofen, den

Der Gemeindeschreiber


.....
Stefan Sutter

Genehmigt durch das kantonale Amt für
Gemeinden und Raumordnung

Alter Zustand

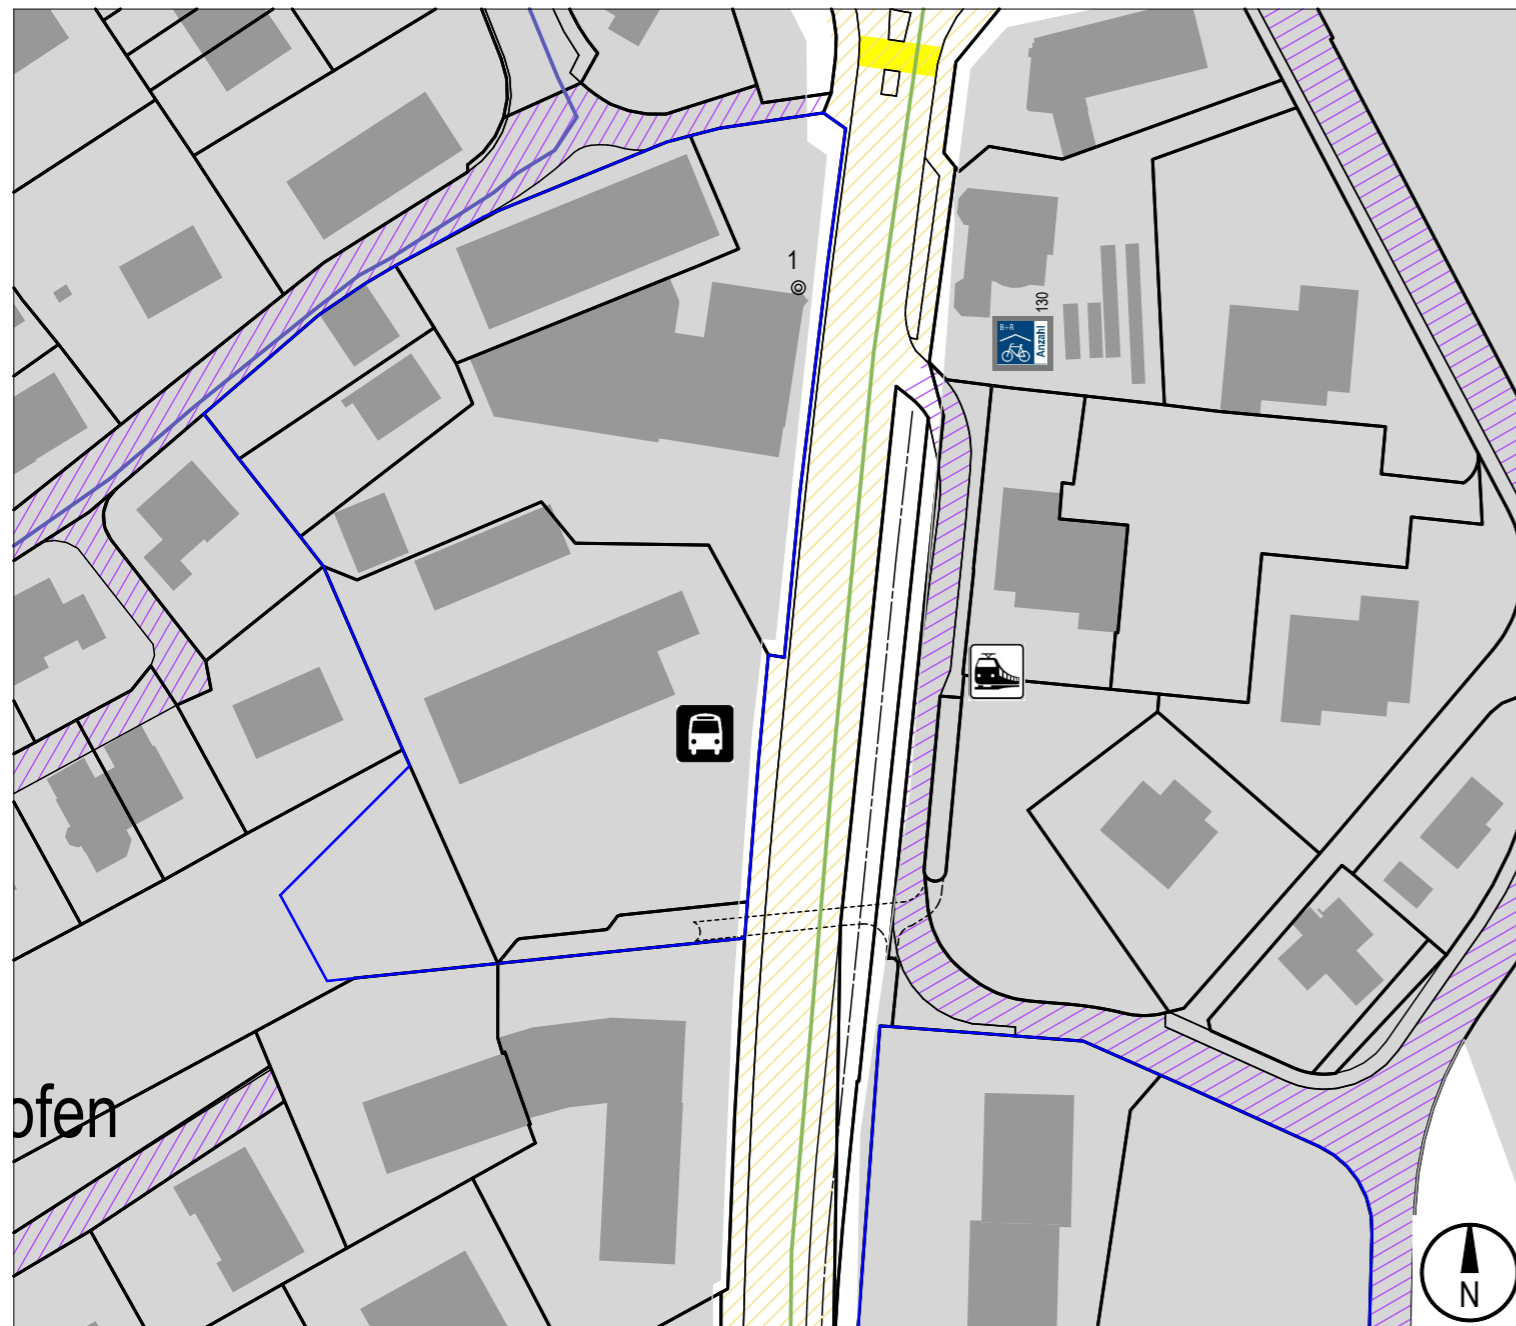



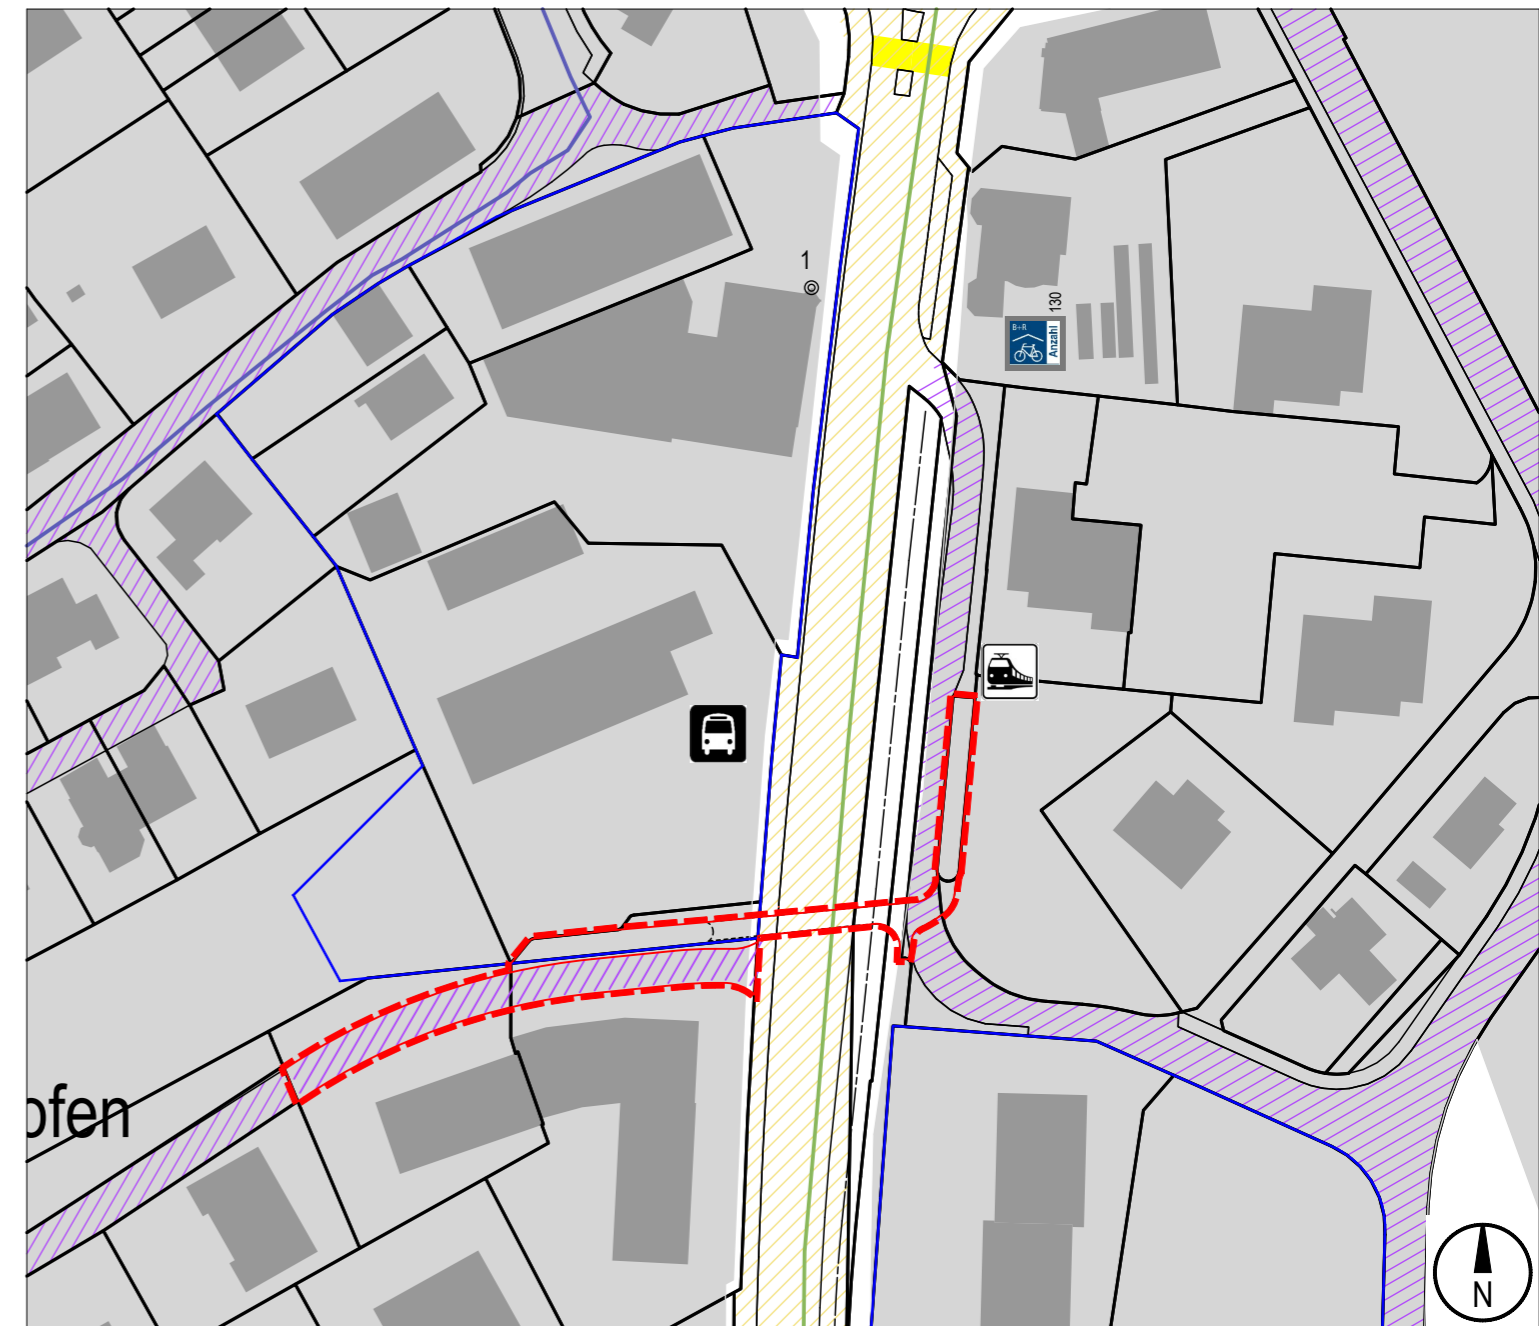





Neuer Zustand



Legende Richtplan

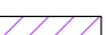	Bestand	geplant
--	---------	---------

Radstreifen einseitig		
Radstreifen beidseitig		
Velo im Mischverkehr		
Bike + Ride (unbewacht)		
Perimeter der Richtplanänderung		

Legende Informationen (orientierender Inhalt)

	Bestand	Aufheben	geplant
--	---------	----------	---------

Routen Sachplan Velo beinhaltet regionale + lokale			
Bahnhof / Bushaltestelle			
Tempo - 30 - Zone			
Gebiete für Umstrukturierung und Verdichtung			