

## Auszug aus dem Baureglement

(Ergänzungen gegenüber dem rechtsgültigen Zustand rot)

### Anhang III: gültige Überbauungsordnungen

Liste der geltenden Überbauungsordnungen

Nr.	Bezeichnung	Erlass	letzte Rev.
30	<b>Wahlacker West</b> UeO Wahlacker West mit Aufhebung Schutz- zonenplan und Plan «Zuordnung der Empfind- lichkeitsstufen» innerhalb des gesamten Wir- kungsbereichs		

AUFLAGE

Gemeinde Zollikofen

**Zonenplanänderung zur Überbauungsordnung Nr. 30 «Wahlacker West»**

### Genehmigungsvermerke

Mitwirkung vom 23. Okt. bis 21. Nov. 2014  
Vorprüfung vom 10. Februar 2016

Die Richtigkeit dieser Angaben bescheinigt:  
Zollikofen,

Publikation im Amtsblatt ...  
Publikation im amtlichen Anzeiger ...  
Öffentliche Auflage vom ...

Gemeindeschreiber

Einspracheverhandlungen am ...  
Erledigte Einsprachen ...  
Unerledigte Einsprachen ...  
Rechtsverwahrungen ...

...

**Genehmigt durch das kantonale Amt für  
Gemeinden und Raumordnung**

Beschlossen durch den Gemeinderat am ...  
Beschlossen durch den Grossen Gemeinderat am ...  
Beschluss des Grossen Gemeinderats publiziert  
im amtlichen Anzeiger vom ...

**Genehmigt durch das kantonale Amt für Wald**

Präsident Sekretär

... ..


Zonenplanausschnitt 1:1000  
und Auszug Baureglement

Die Änderung besteht aus:  
• Zonenplanausschnitt und  
Auszug Baureglement


Weitere Unterlagen:  
• Erläuterungsbericht

8. März 2016  
zollikofen/ueo «scherzinger» 05549/4/5549\_160308\_ewal/dm/ph

## Alter Zustand

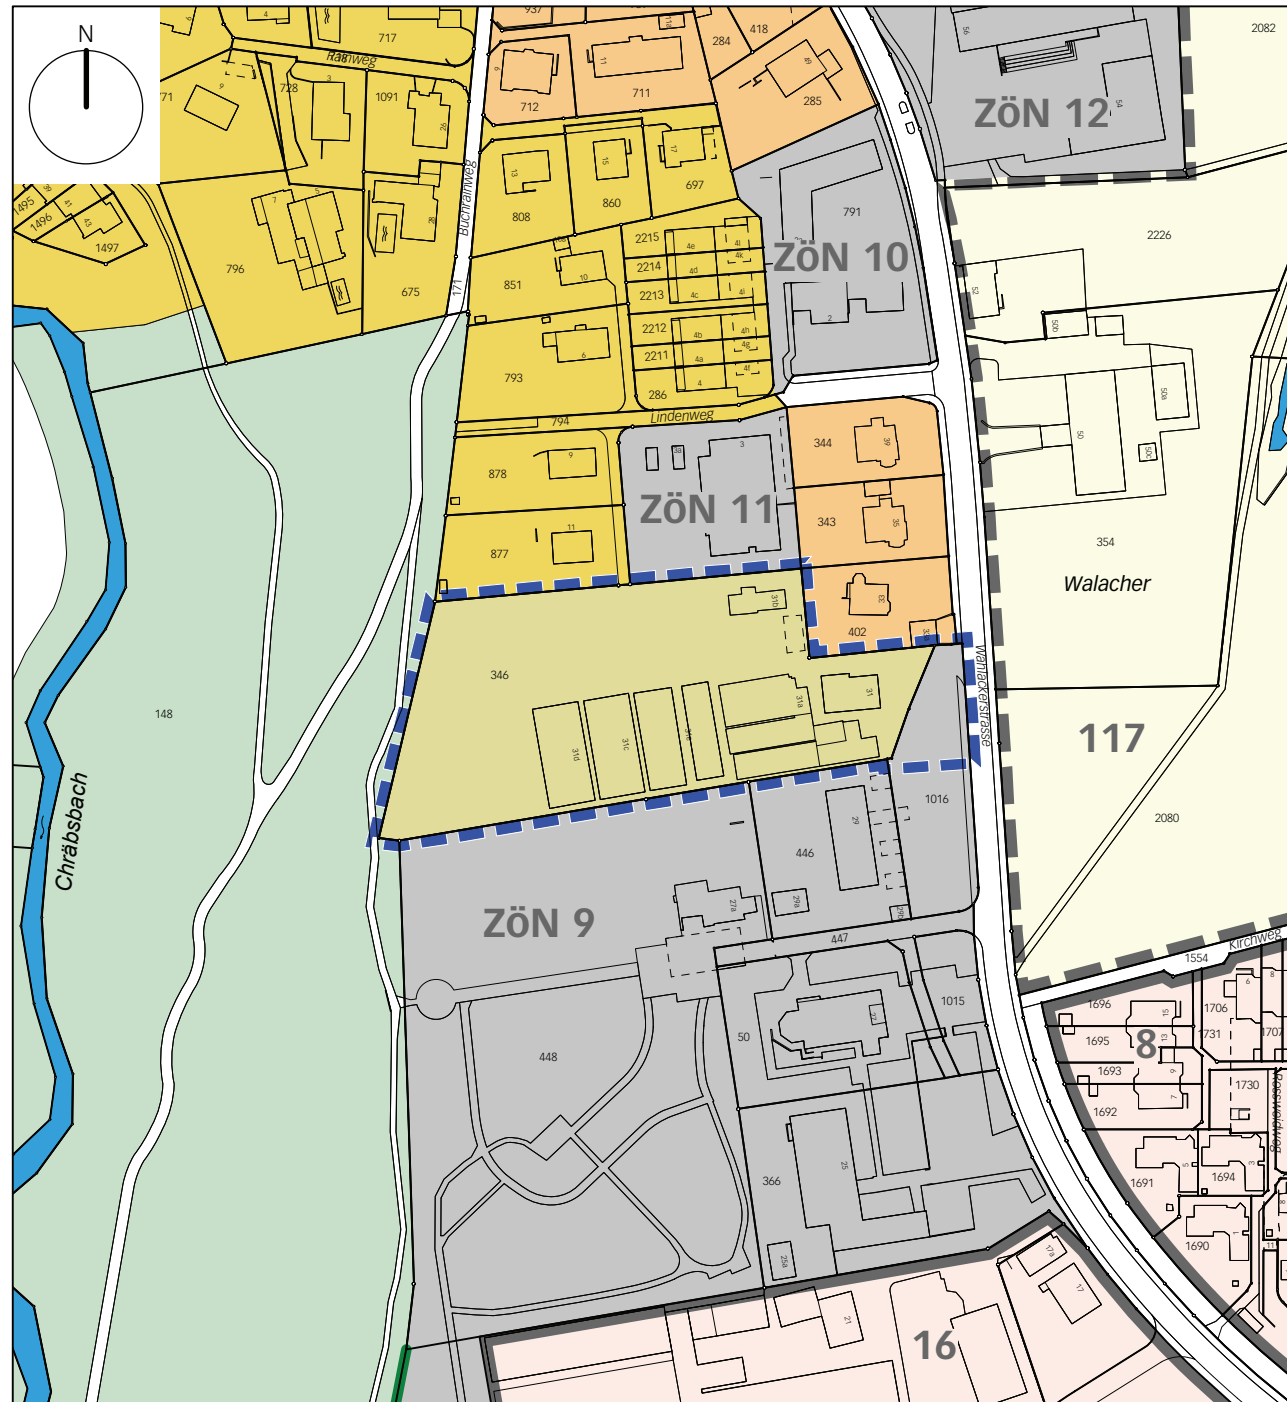

## Neuer Zustand

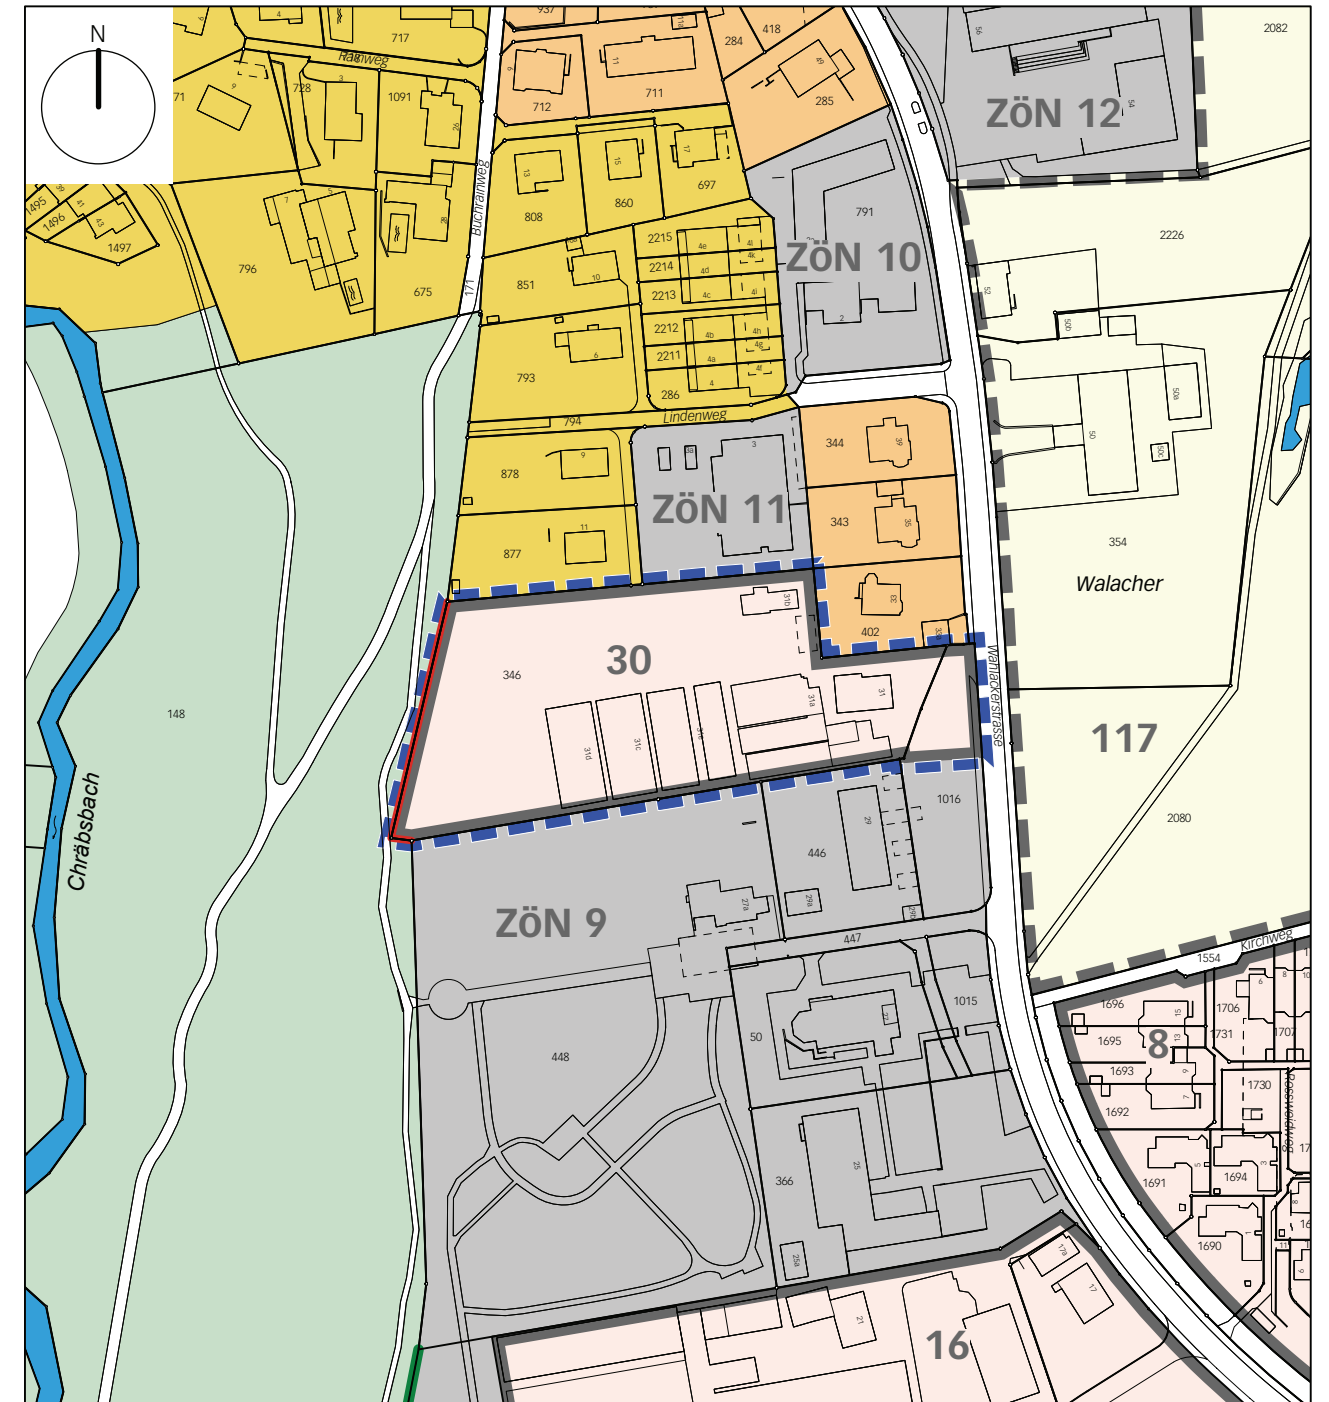


### Legende


 Perimeter der Zonenplanänderung

#### Inhalte:

 Zone für Gartenbau Ga

 Zone für öffentliche Nutzungen ZÖN


 bestehende Überbauungsordnungen

 verbindliche Waldgrenze nach Art. 10 Abs. 2 WaG neu

#### Hinweise:

 Wohnzone E2

 Wohnzone W2

 verbindliche Waldgrenze nach Art. 10 Abs. 2 WaG

 Wald