



Machbarkeitsstudie Scherzinger

Wahlackerstrasse 31, 3052 Zollikofen

Dezember 2013




Machbarkeitsstudie Scherzinger, Zollikofen
Luftaufnahme des Perimeters




Machbarkeitsstudie Scherzinger, Zollikofen
Fotos Perimeter




Machbarkeitsstudie Scherzinger, Zollikofen
Impressionen Umgebung

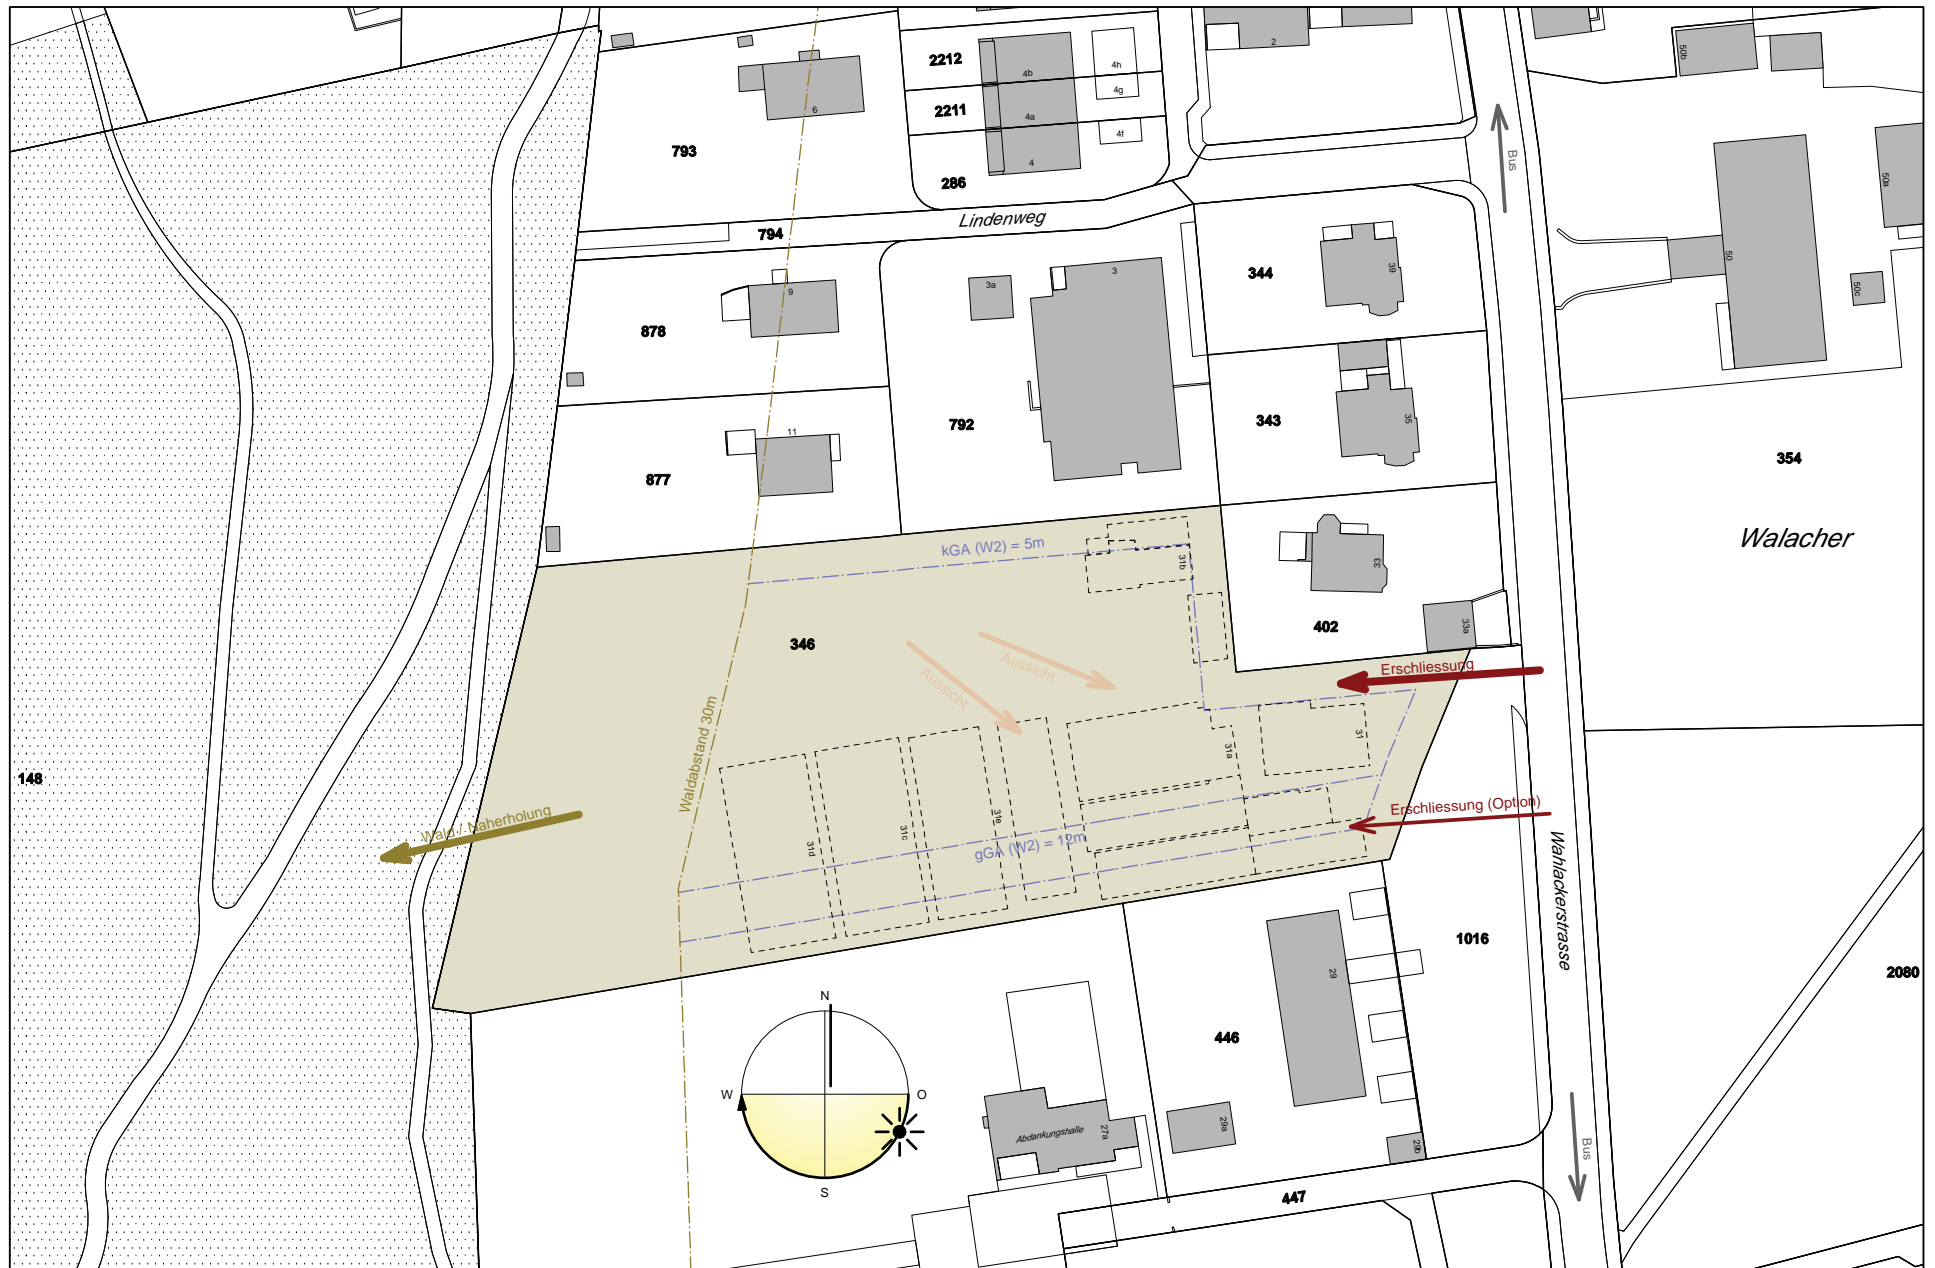


Machbarkeitsstudie Scherzinger, Zollikofen
 Situationsanalyse Parzelle Nr. 346
 Mst. 1:750

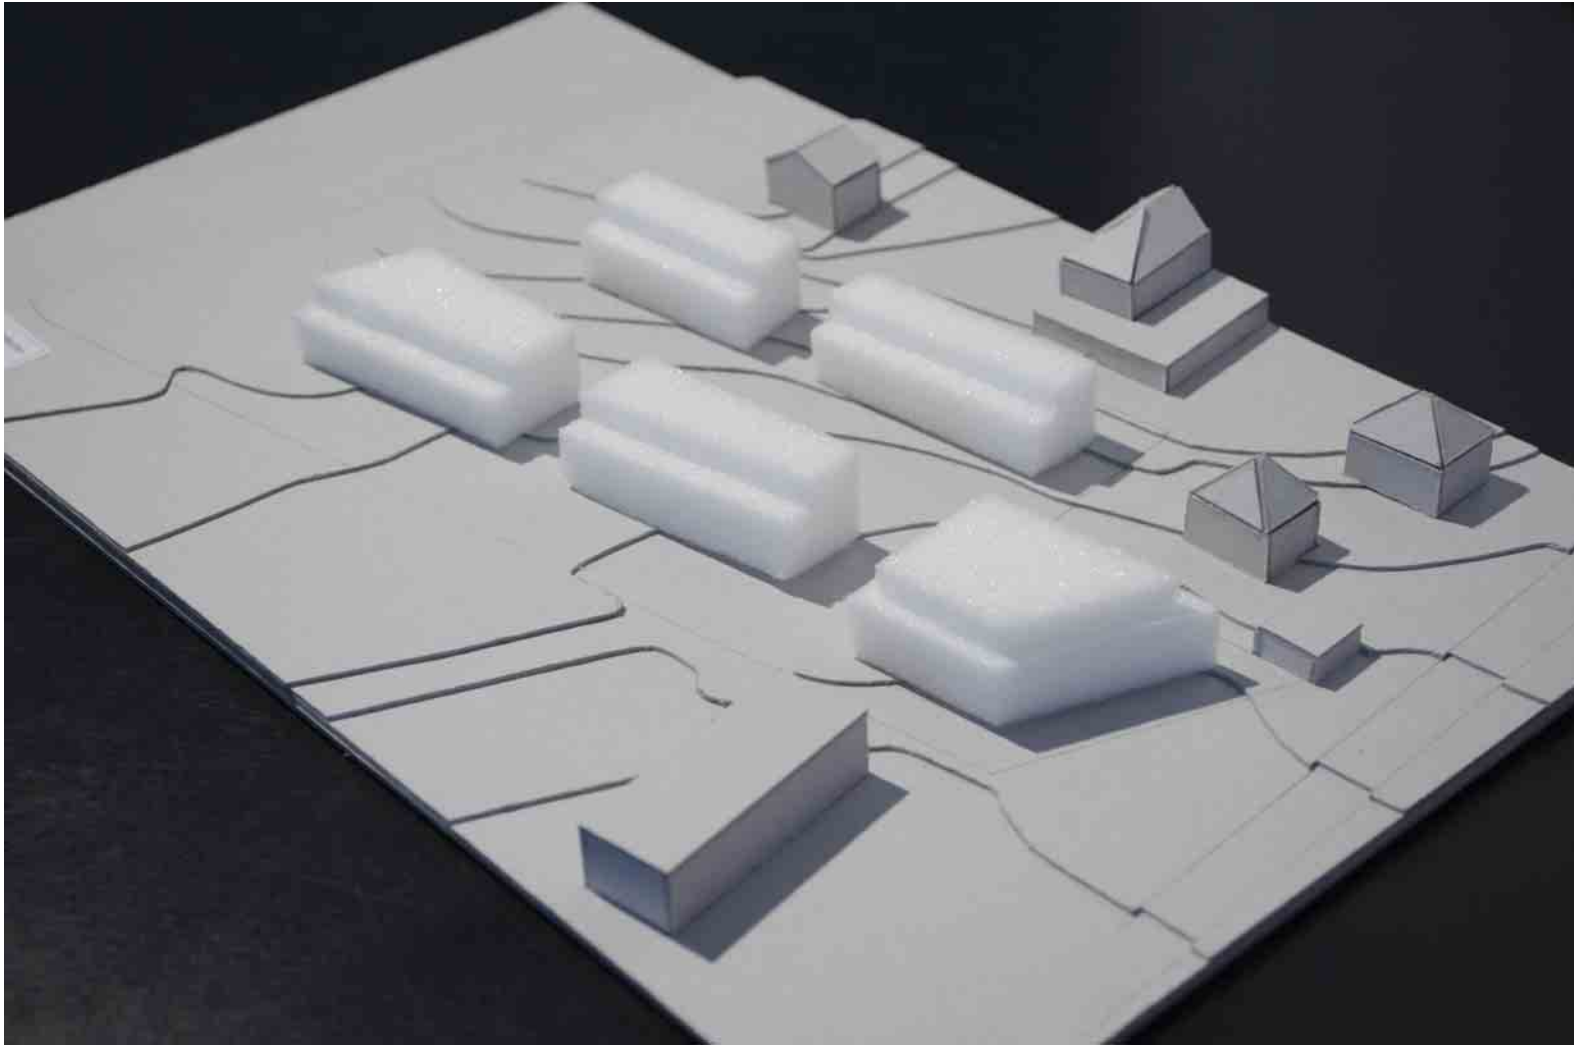


Machbarkeitsstudie Scherzinger, Zollikofen
Variante 1
Modellfoto

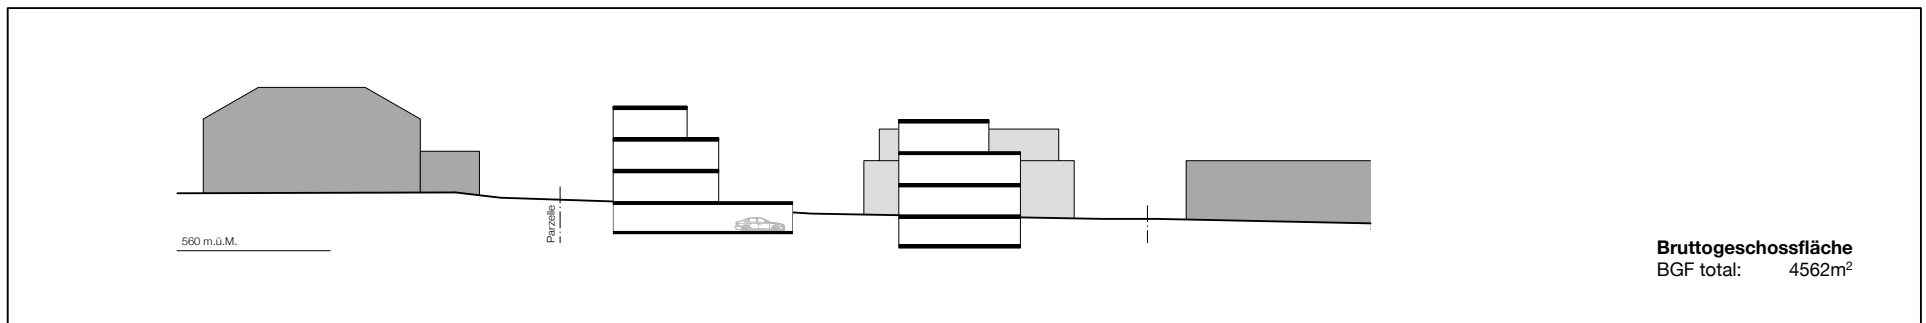


Machbarkeitsstudie Scherzinger, Zollikofen
Variante 1
Grundriss und Schnitt, Mst. 1:500

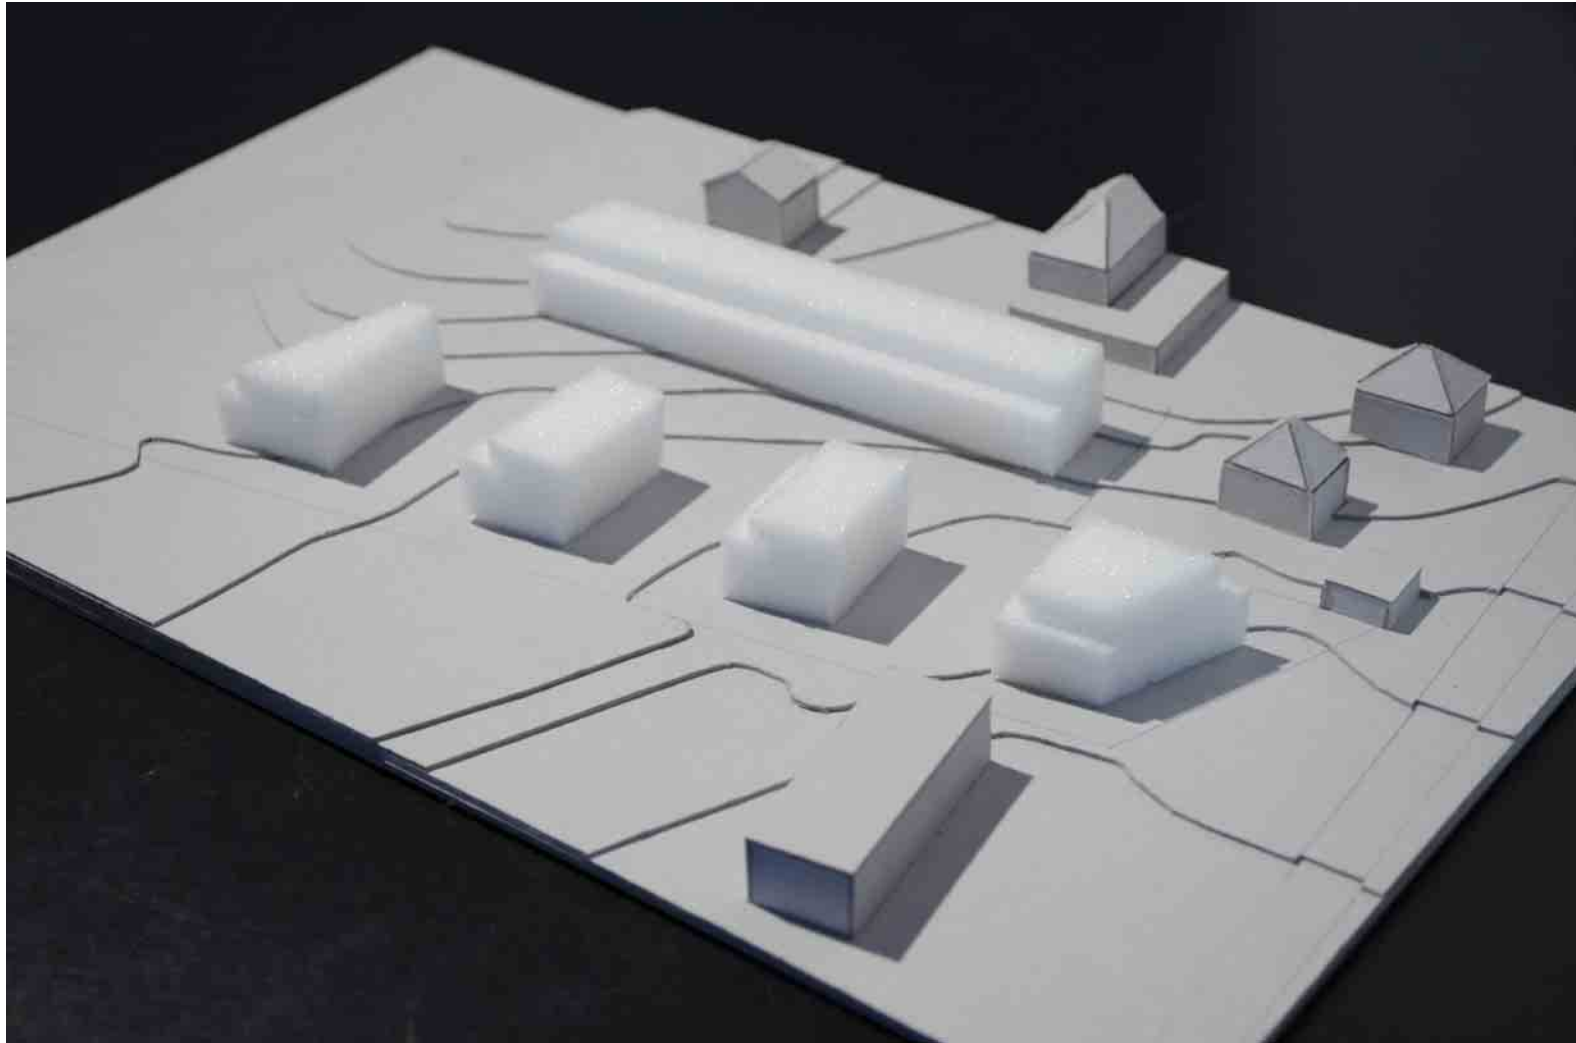


Machbarkeitsstudie Scherzinger, Zollikofen
Variante 2
Modellfoto

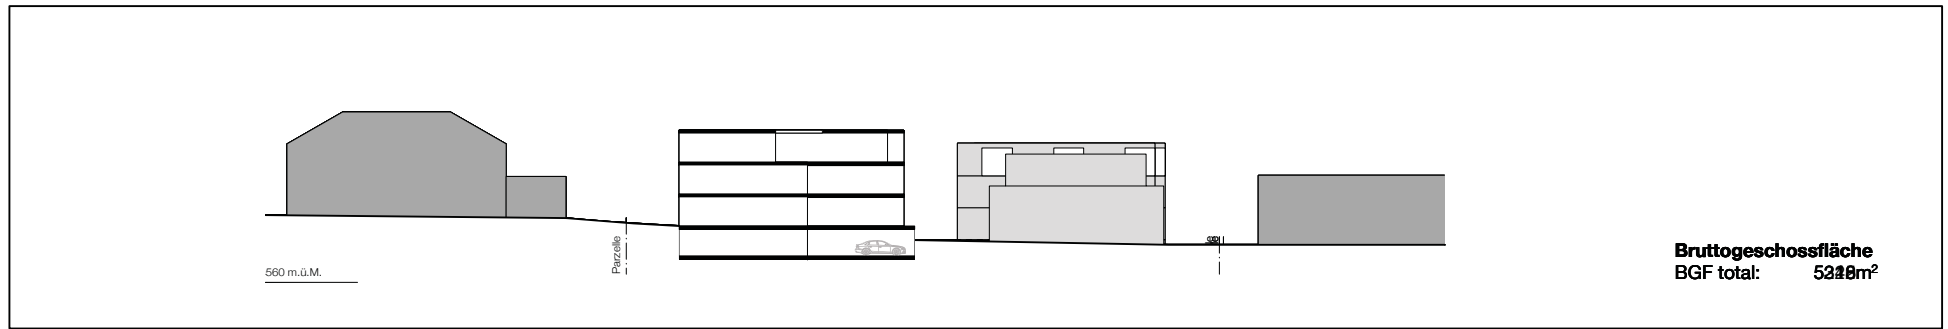


Machbarkeitsstudie Scherzinger, Zollikofen
 Variante 2
 Grundriss und Schnitt, Mst. 1:500

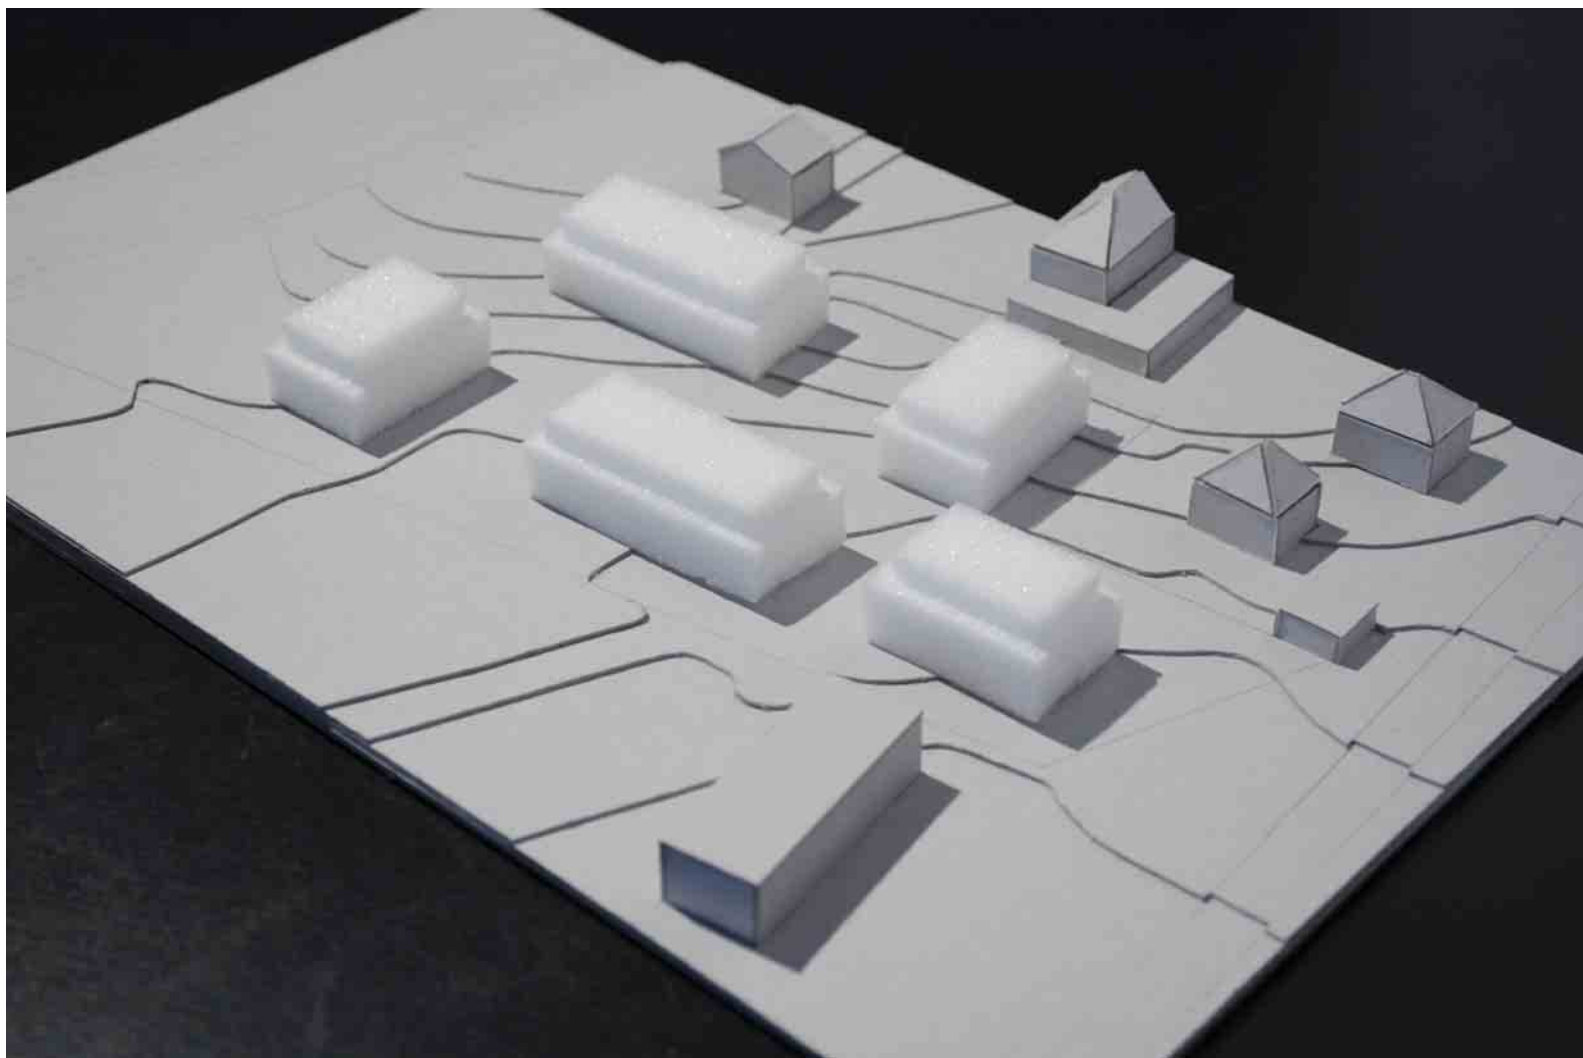


Machbarkeitsstudie Scherzinger, Zollikofen
Variante 3
Modellfoto

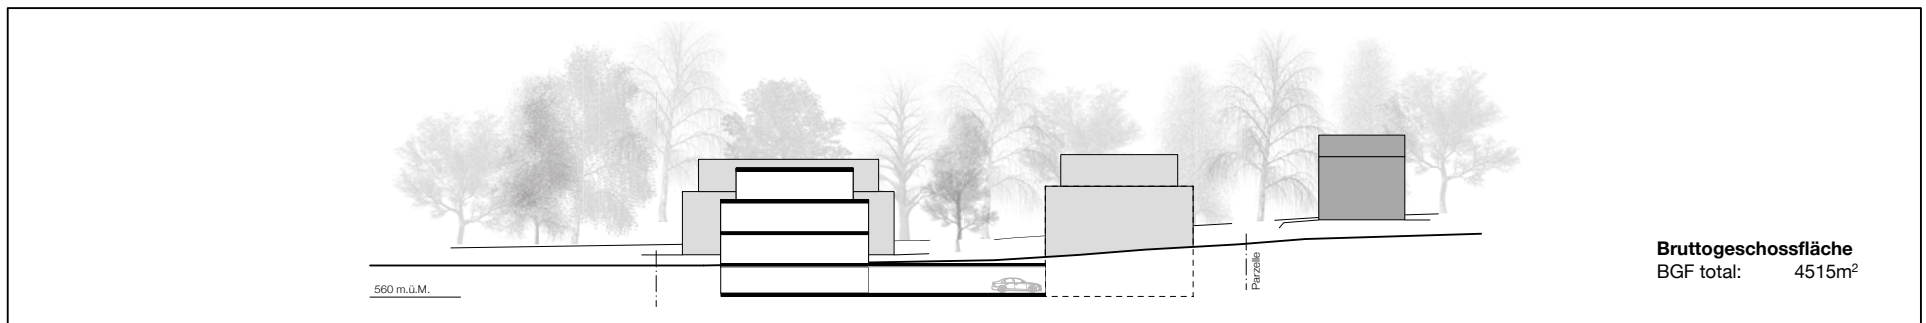


Machbarkeitsstudie Scherzinger, Zollikofen
 Variante 3
 Grundriss und Schnitt, Mst. 1:500

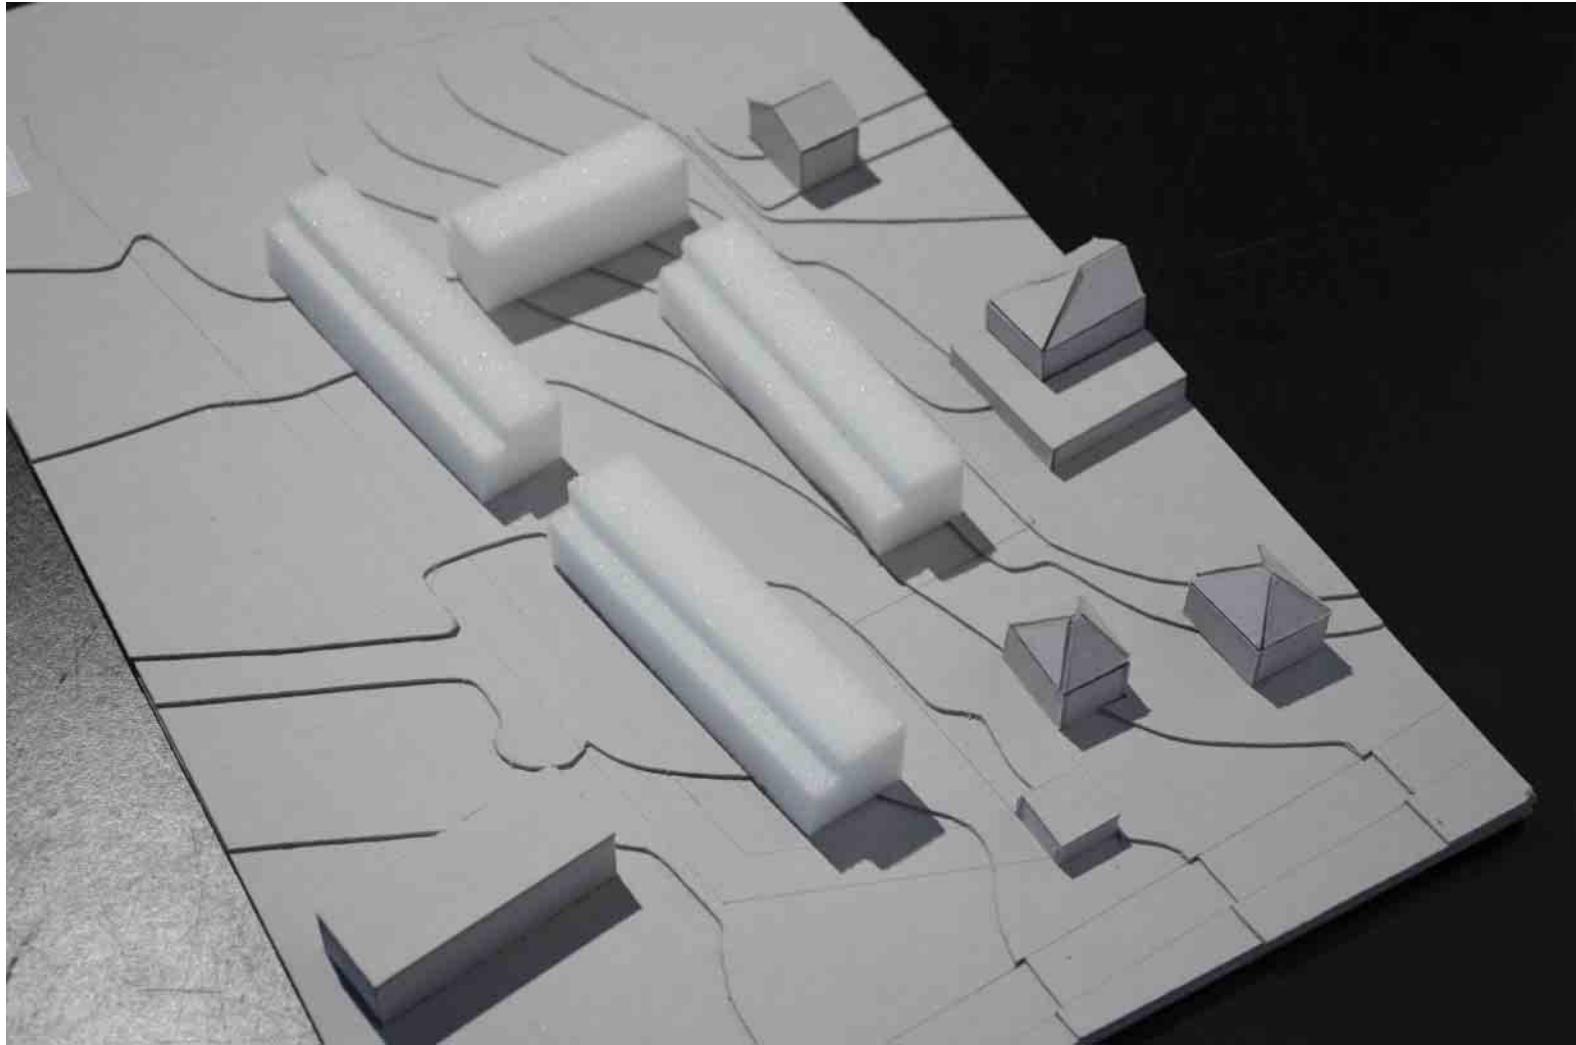


Machbarkeitsstudie Scherzinger, Zollikofen
Variante 4
Modellfoto

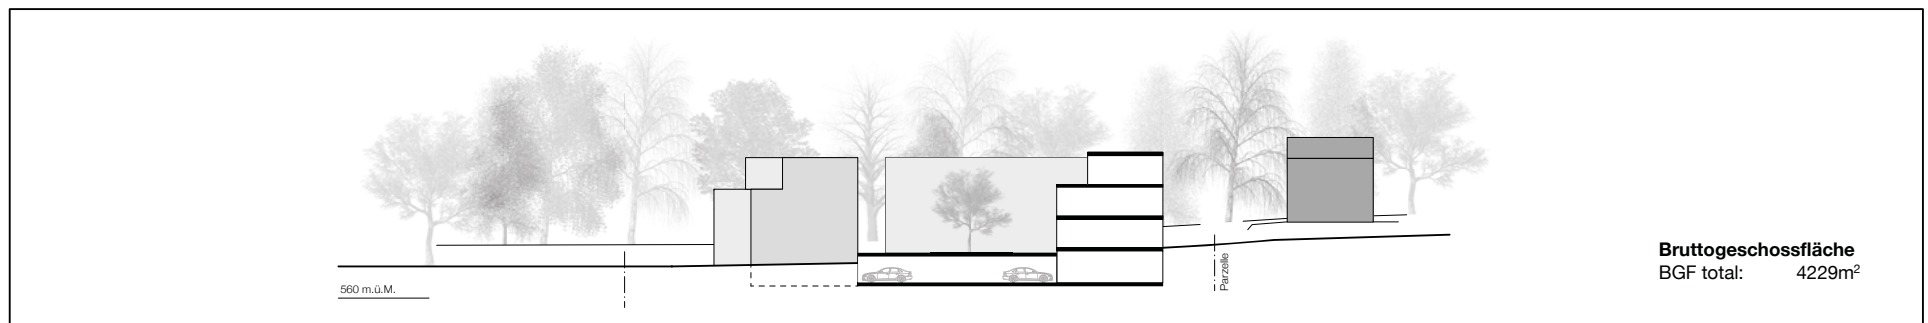


Machbarkeitsstudie Scherzinger, Zollikofen
Variante 4
Grundriss und Schnitt, Mst. 1:500

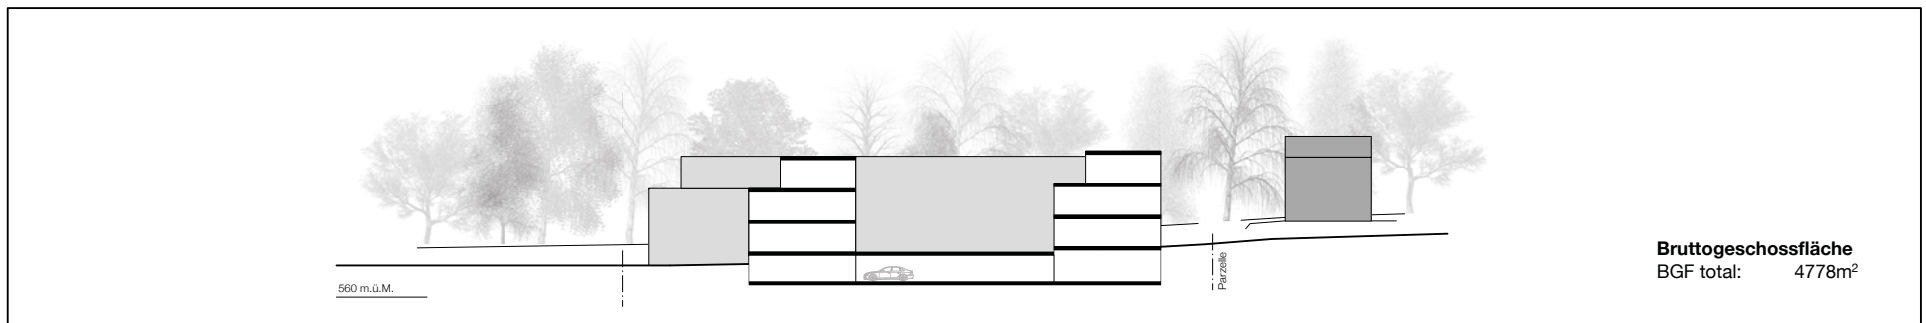


Machbarkeitsstudie Scherzinger, Zollikofen
 Variante 4.1
 Grundriss und Schnitt, Mst. 1:500

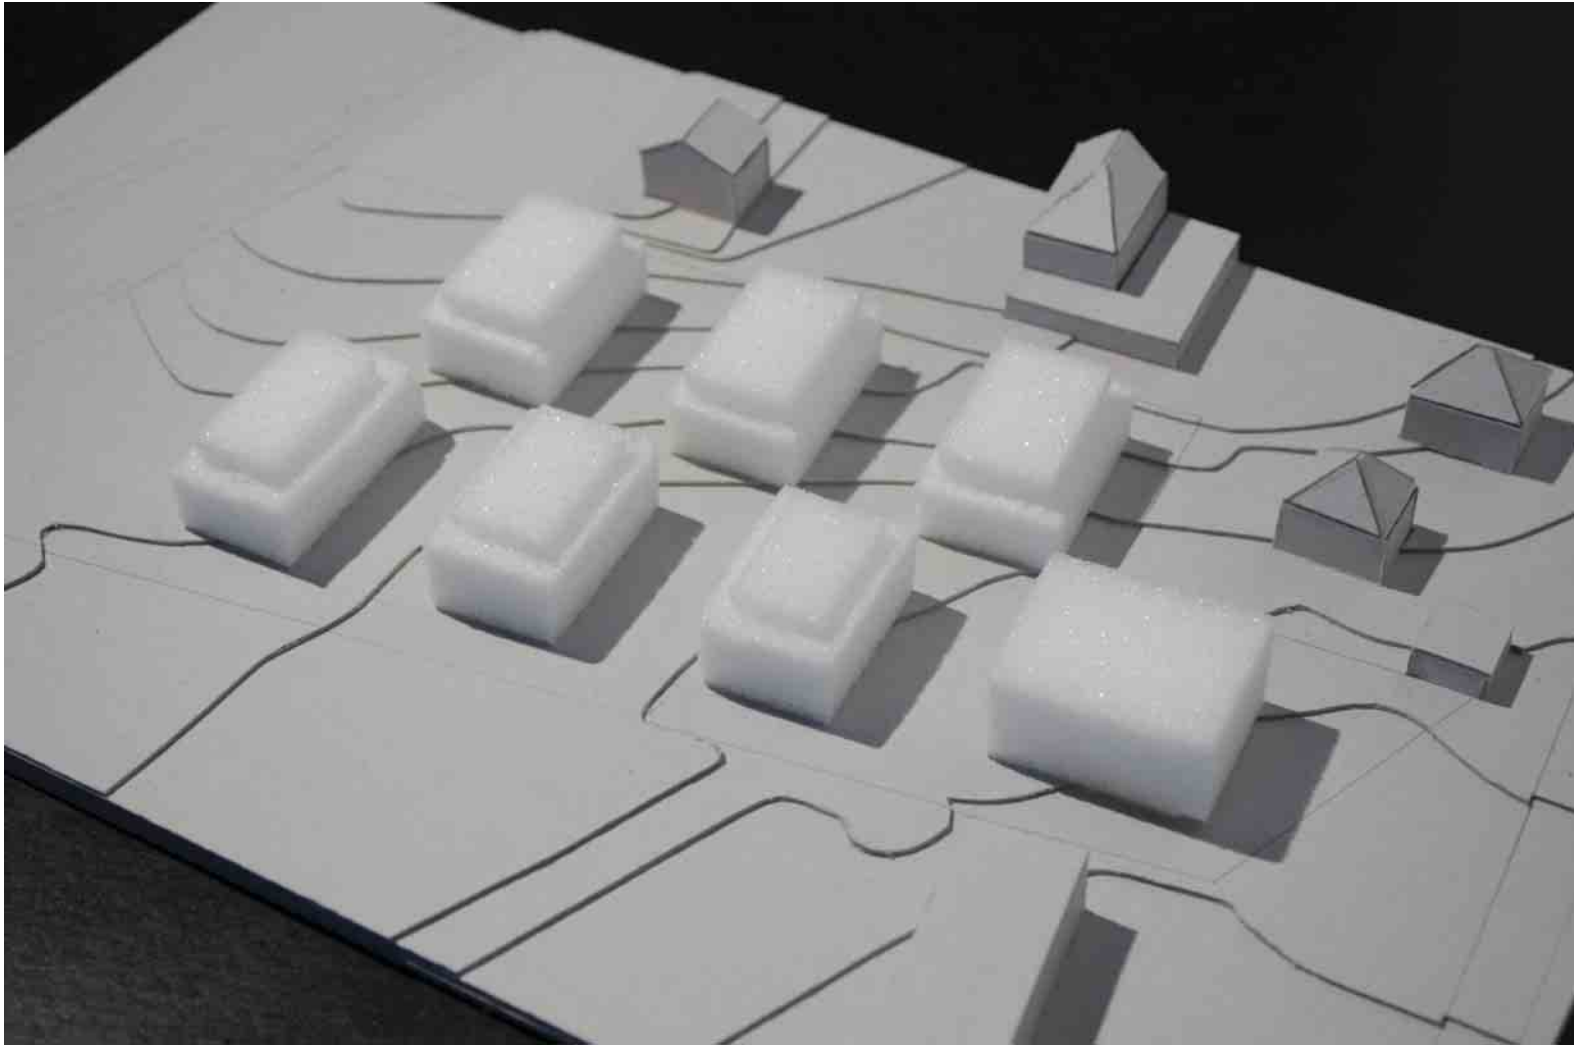


Machbarkeitsstudie Scherzinger, Zollikofen
Variante 5
Modellfoto

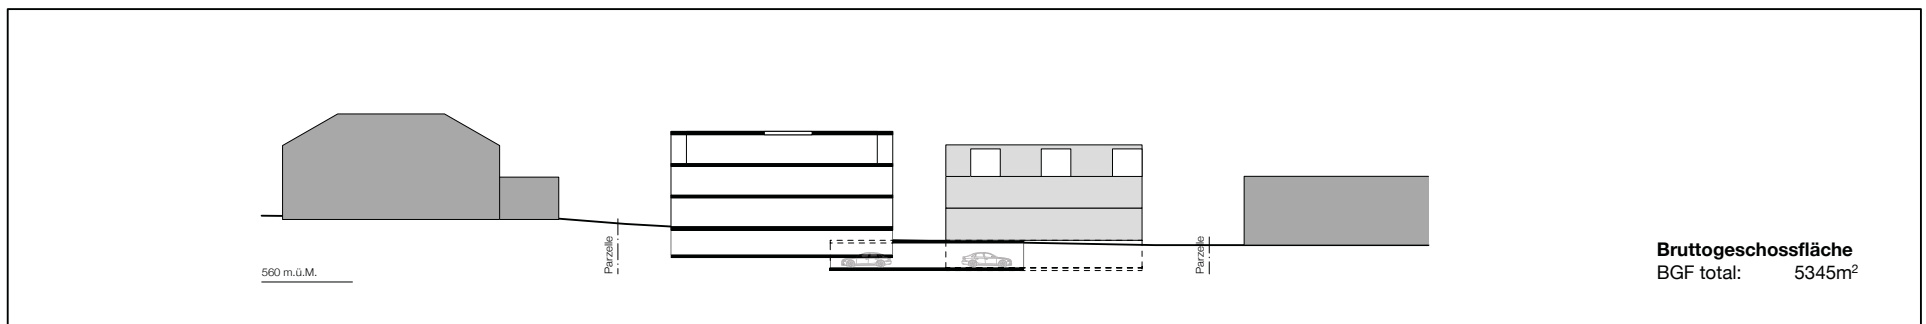

Machbarkeitsstudie Scherzinger, Zollikofen
 Variante 5
 Grundriss und Schnitt, Mst. 1:500

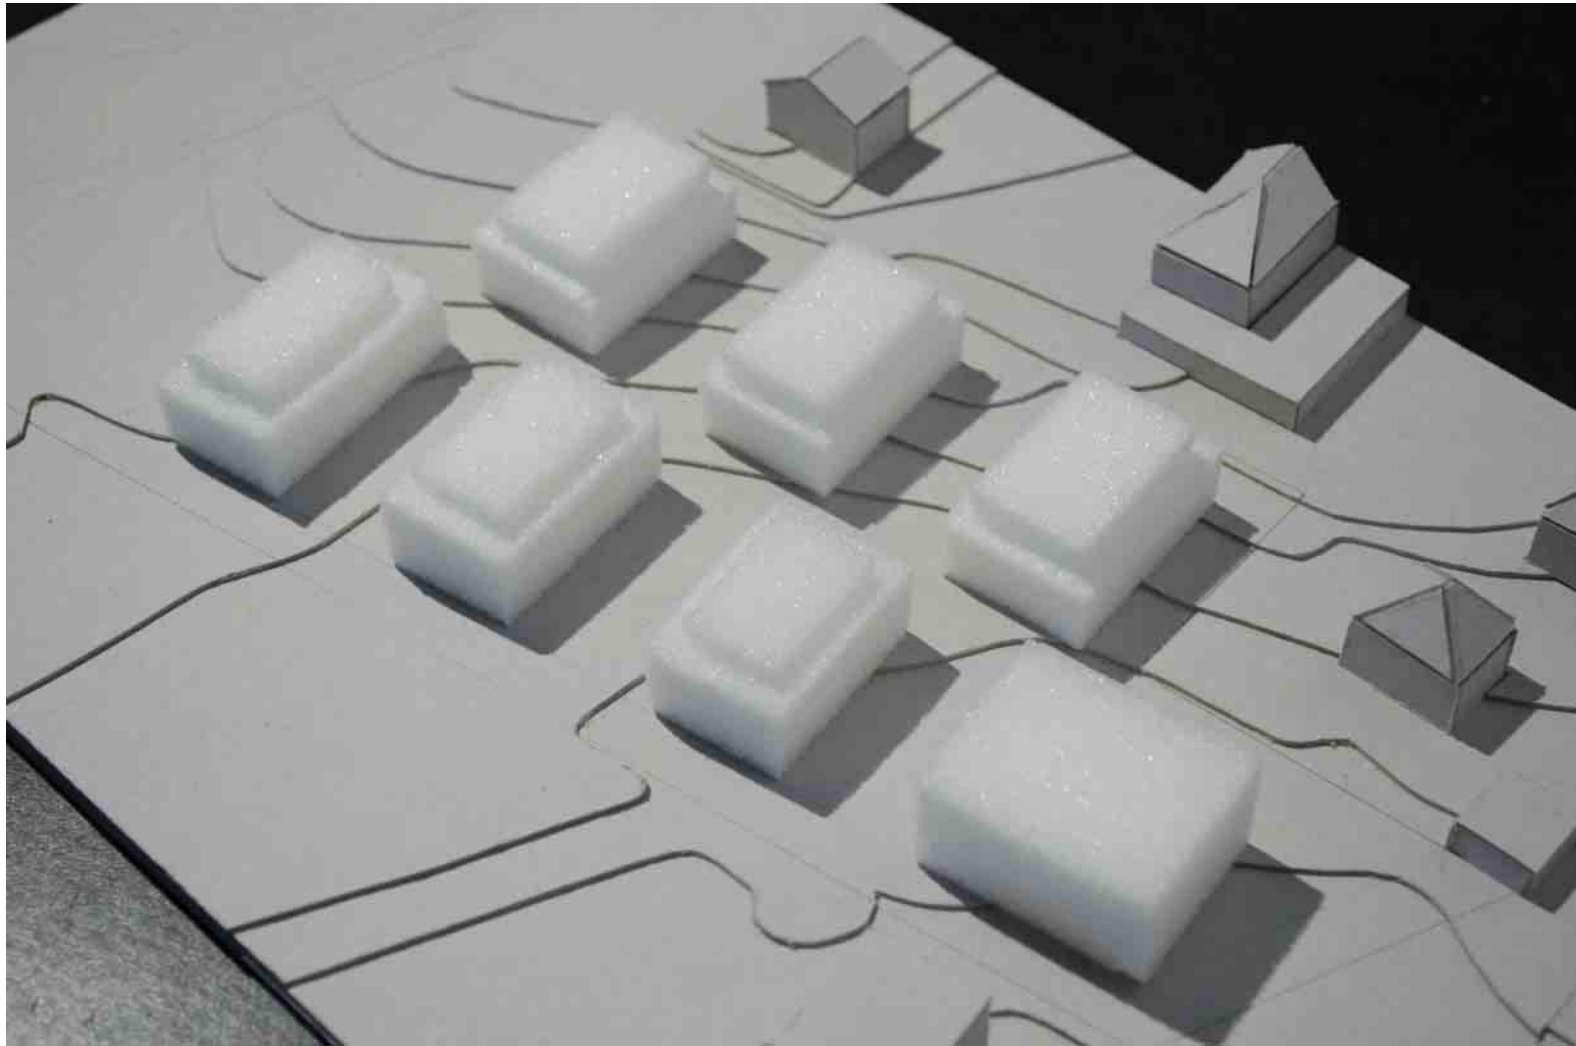

Machbarkeitsstudie Scherzinger, Zollikofen
Variante 6
Modellfoto

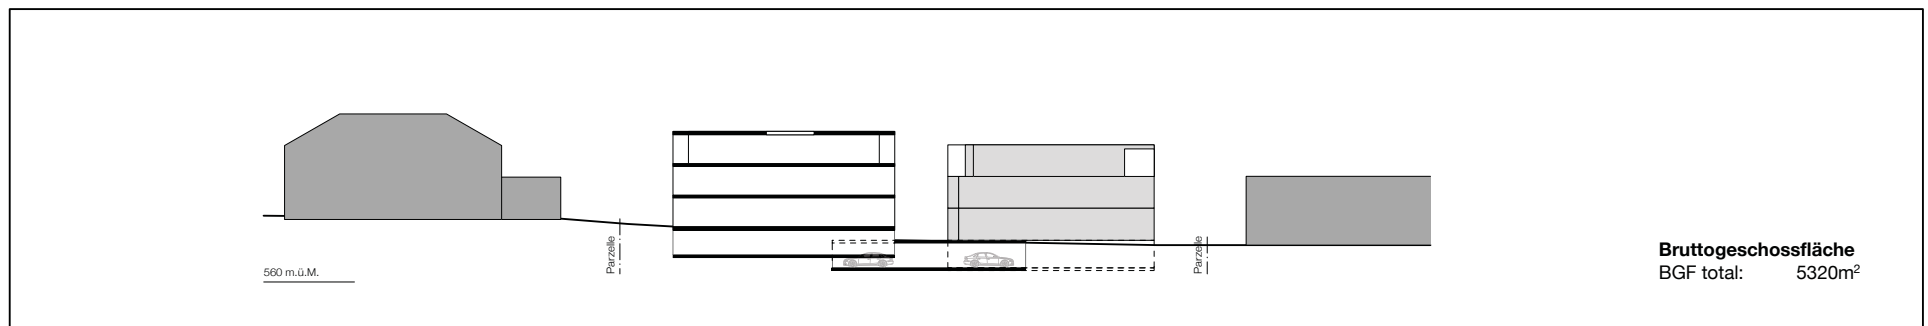

Bruttogeschossfläche
BGF total: 5320m²

Machbarkeitsstudie Scherzinger, Zollikofen
Variante 6
Grundriss und Schnitt, Mst. 1:500



Machbarkeitsstudie Scherzinger, Zollikofen
Mögliche Baufelder
Situation, Mst. 1:500