



Neu

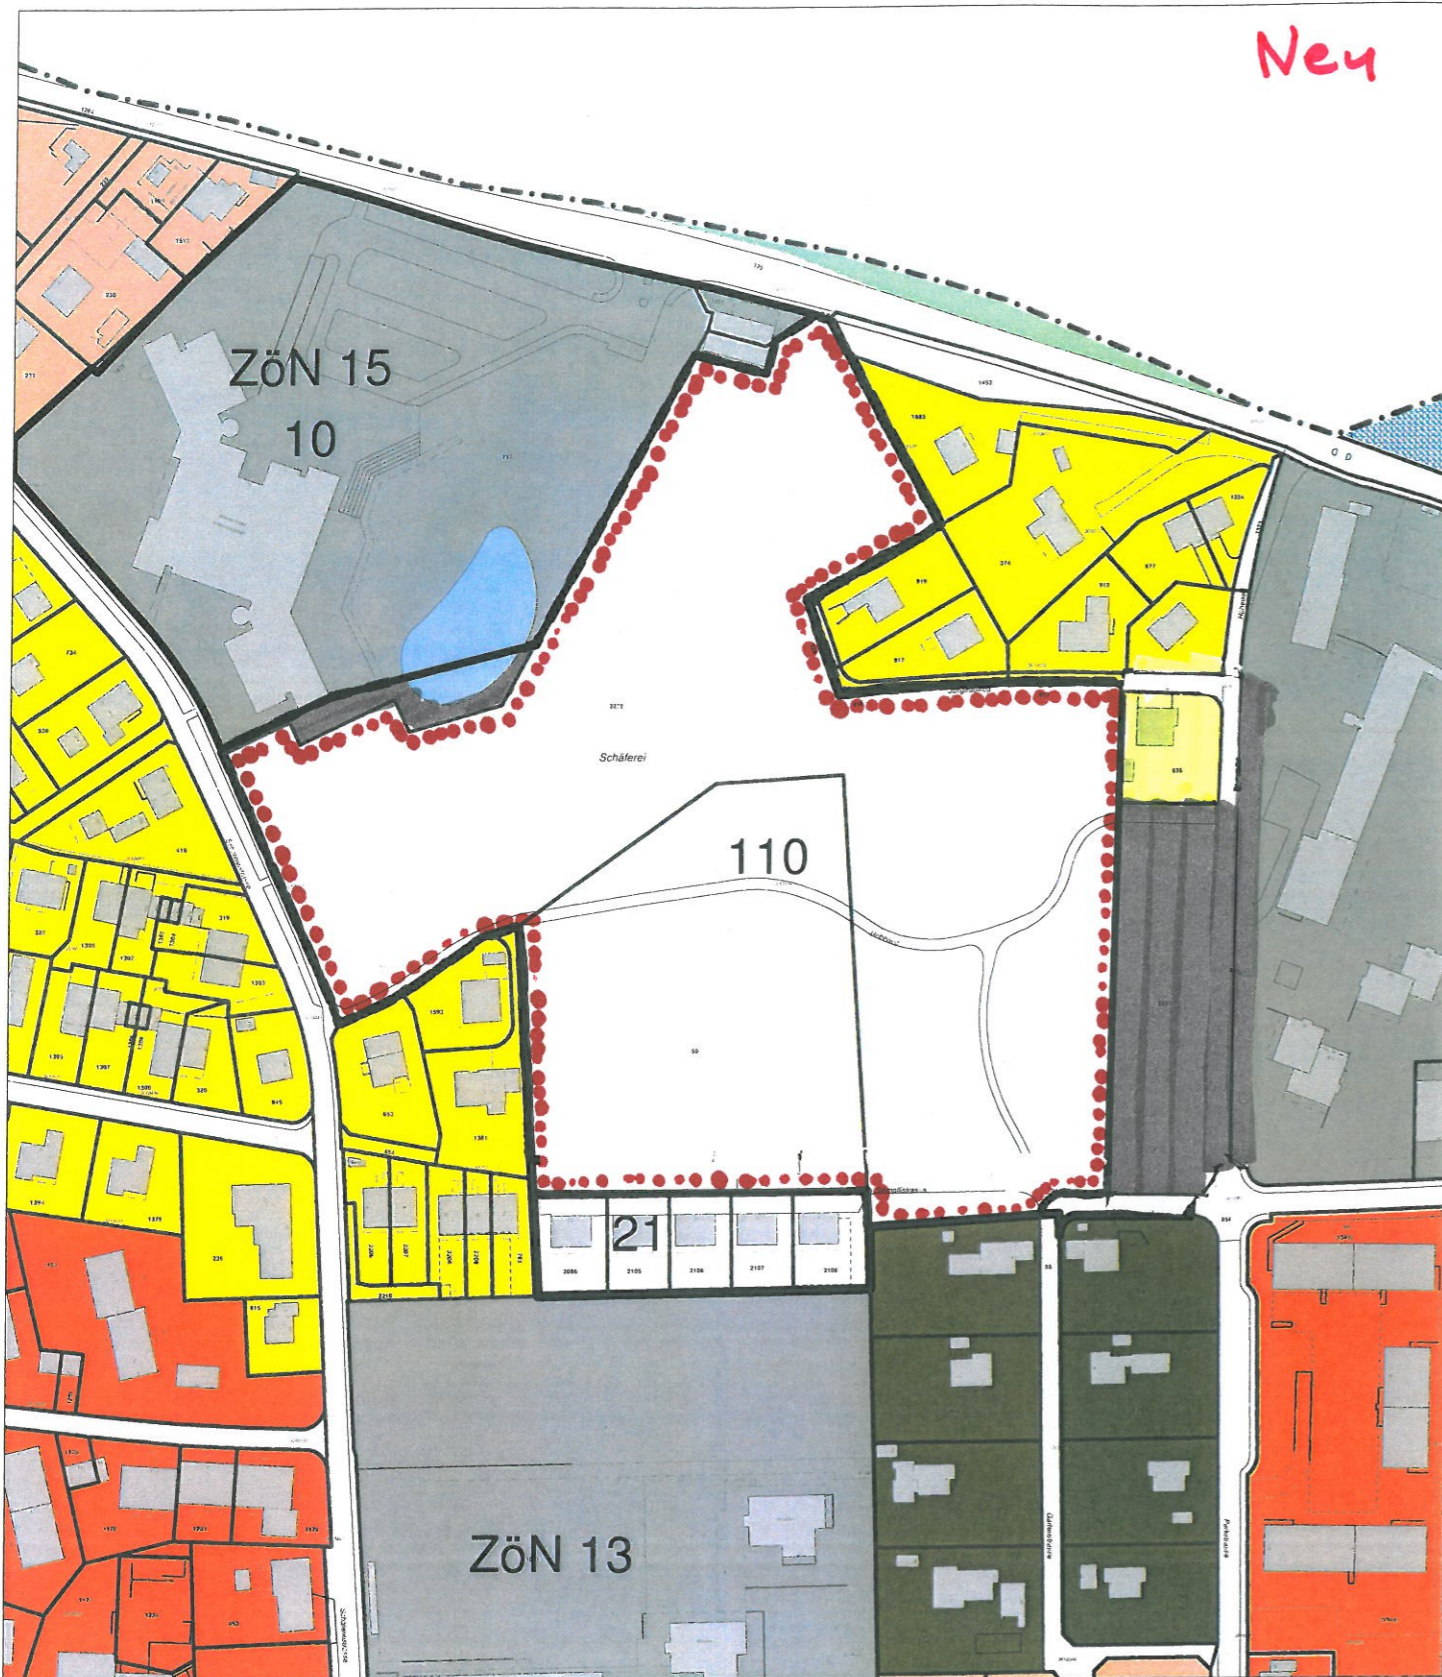

Bestehend

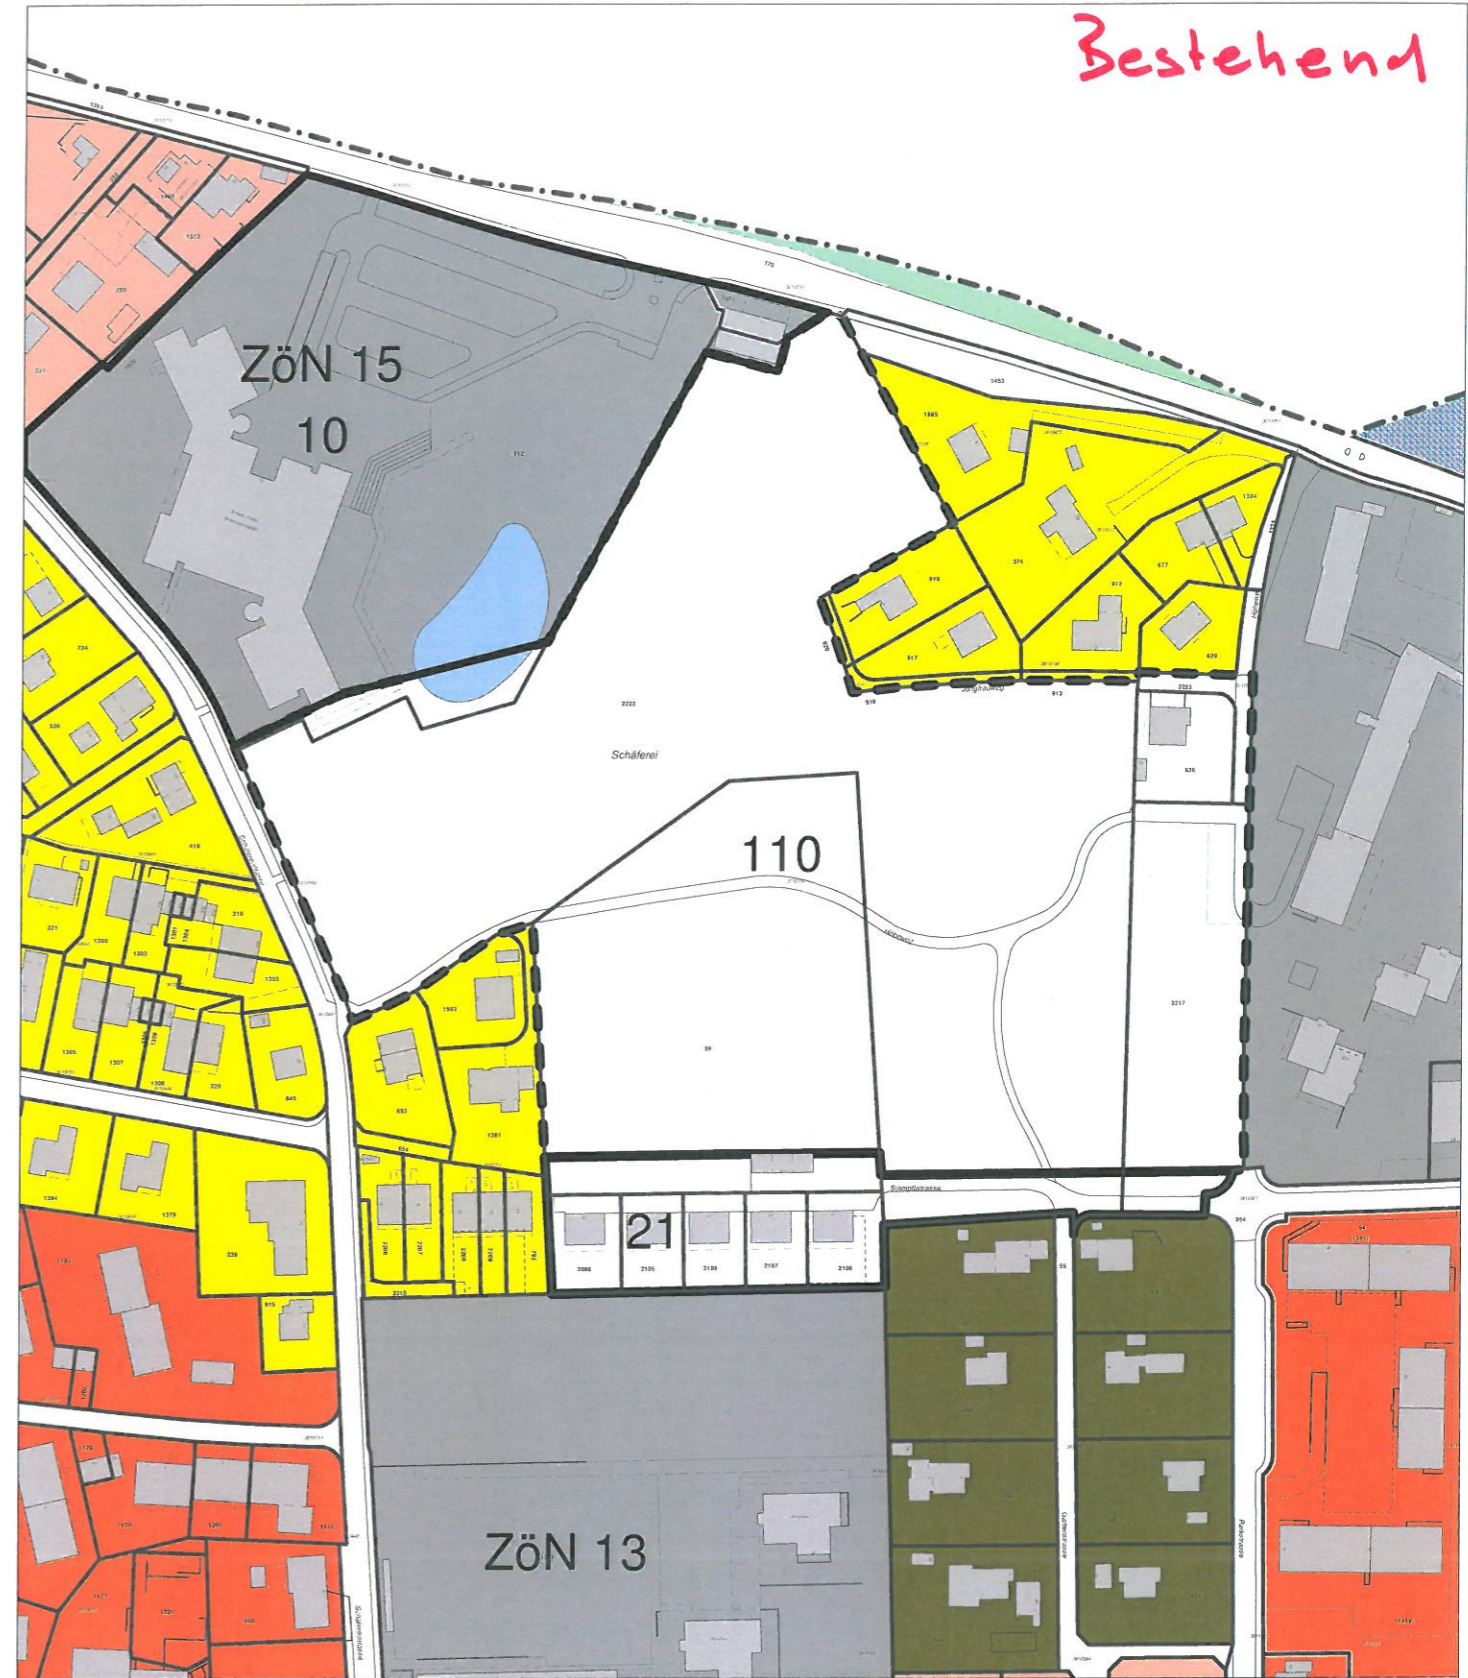

Gemeinde Zollikofen  
 Wahlackerstr. 25  
 3052 Zollikofen  
 Tel.: 031 910 91 11  
 Fax: 031 910 91 06

Planauskunft : Zonenplanänderung Schäferei  
 Parzelle :  
 Strasse :  
 Massstab : 1:2000  
 Erstellungsdatum : 17.12.2013  
 Ausgestellt durch :  
 in Auftrag von :

**Achtung:**  
 Dieser Kopie können keine verbindlichen Masse entnommen werden. Bei Aushubarbeiten ist vor Arbeitsbeginn die genaue Lage und Tiefe der Leitungen durch Sondagen sichtbar zu machen. Auskünfte zum Gasnetz sind zwingend bei Energie Wasser Bern, Tel. 031 321 93 16 einzuholen. Aktuelle Unterlagen zum Stromnetz sind zwingend bei der BKW FMB Energie AG, Tel. 031 330 51 11 einzuholen.



Gemeinde Zollikofen  
 Wahlackerstr. 25  
 3052 Zollikofen  
 Tel.: 031 910 91 11  
 Fax: 031 910 91 06

Planauskunft : Zonenplanänderung Schäferei  
 Parzelle :  
 Strasse :  
 Massstab : 1:2000  
 Erstellungsdatum : 17.12.2013  
 Ausgestellt durch :  
 in Auftrag von :

**Achtung:**  
 Dieser Kopie können keine verbindlichen Masse entnommen werden. Bei Aushubarbeiten ist vor Arbeitsbeginn die genaue Lage und Tiefe der Leitungen durch Sondagen sichtbar zu machen. Auskünfte zum Gasnetz sind zwingend bei Energie Wasser Bern, Tel. 031 321 93 16 einzuholen. Aktuelle Unterlagen zum Stromnetz sind zwingend bei der BKW FMB Energie AG, Tel. 031 330 51 11 einzuholen.