

Kanton Bern
Gemeinde Zollikofen

Tannenrain Überbauungsordnung

Neubau Erschliessungsstrasse

Strassenbau

Baugesuch

Normalprofil 1:50

Plan Nr.	14.0067.00-353B
Datum	16.07.2024
Änderungen	A: Ergänzung Unterschriftenfeld Eigentümer / 29.11.2024, LAS B: Anpassung Unterschriftenfeld / 18.02.2025, JOR C:
Format	30x53
Gezeichnet	LAS
Freigabe	
Datei	P:\24\24.0067.00_Zollikofen...\6_Plaene\WAM\Cadwork\03.1_Baugesuch\np_proj.2d

WAM


ING

WAM Planer und Ingenieure AG
Florastrasse 2
4502 Solothurn
T +41 32 625 27 27
wam-so@wam-ing.ch
www.wam-ing.ch

WAM Planer und Ingenieure AG
Münzrain 10
3005 Bern
T +41 31 326 43 43
wam-be@wam-ing.ch
SQS-Zertifikat ISO 9001

Plot Datum

04.03.2025

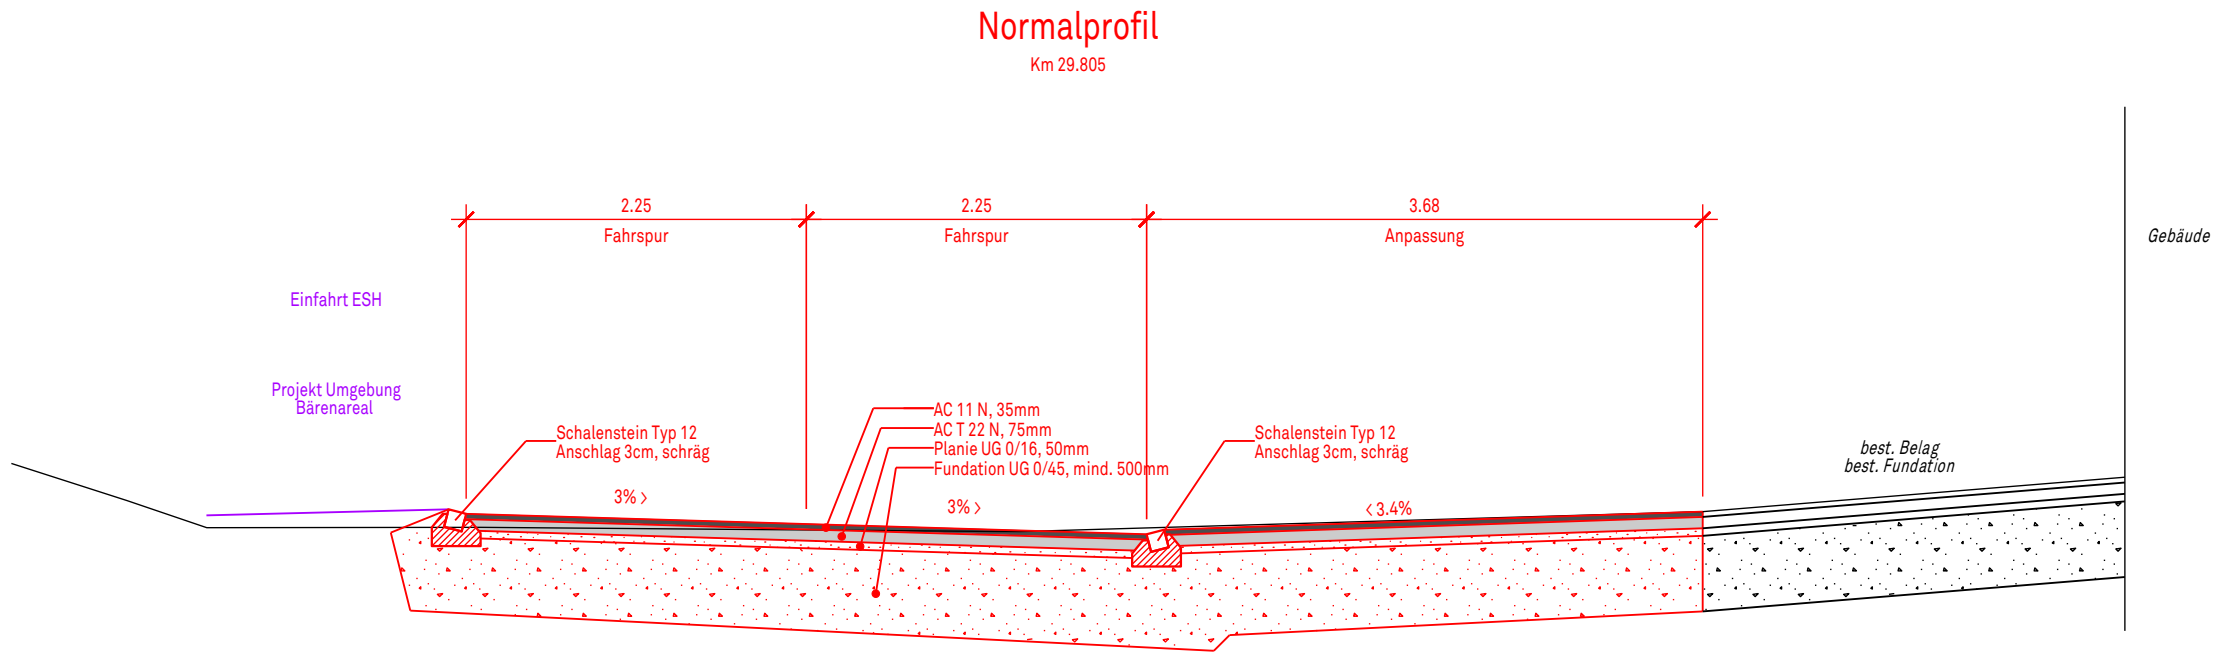

Bauherr:

SIF Espace AG
Worblaufenstrasse 202 | 3048 Worblaufen

Ort, Datum

Projektverfasser:
Tiefbauingenieur:

WAM Planer und Ingenieure AG | Florastrasse 2 | 4502 Solothurn

Solothurn,
Ort, Datum

Eigentümer:

Donato Gregorio | Greyerzstrasse 85 | 3013 Bern
Riccardo Antonello Gregorio | Freiburgstrasse 78 | 3008 Bern

Ort, Datum