

Genehmigungsvermerke

Mitwirkung vom ...
Vorprüfung vom ...

Publikation im amtlichen Anzeiger ...
Öffentliche Auflage vom ...

Einspracheverhandlungen am ...
Erledigte Einsprachen ...
Unerledigte Einsprachen ...
Rechtsverwahrungen ...

Beschlossen durch den Grossen Gemeinderat ...

Präsident/in Sekretär

.....
... Stefan Suter

Die Richtigkeit dieser Angaben bescheinigt:
Zollikofen,

Der Gemeindeschreiber

.....
Stefan Suter

**Genehmigt durch das kantonale Amt für
Gemeinden und Raumordnung**

MITWIRKUNG

Gemeinde Zollikofen

Zone mit Planungspflicht ZPP S «Meielen Nord-Ost»

Änderung Zonenplan 1:2'000

Die Planung besteht aus:

- Änderung Zonenplan
- Änderung Baureglement


weitere Unterlagen:

- Erläuterungsbericht
- Lärmgutachten
- Störfallgutachten (ab Vorprüfung)
- Dossier Masterplan
- Bericht des Preisgerichts
«Projektwettbewerb - Arealvision mit
Neubau Produktions- und Lagergebäude,
Meielen Nord, Zollikofen» vom
September 2024
- Jurybericht «Projektwettbewerb -
Neubau Magazin Bundesarchiv
Zollikofen BE» vom Oktober 2024


8. September 2025

zollikofen/zpp und ueo «meielen bbl» 08417/4/3/08417_zpä_250908_mw/ns/lm

Alter Zustand

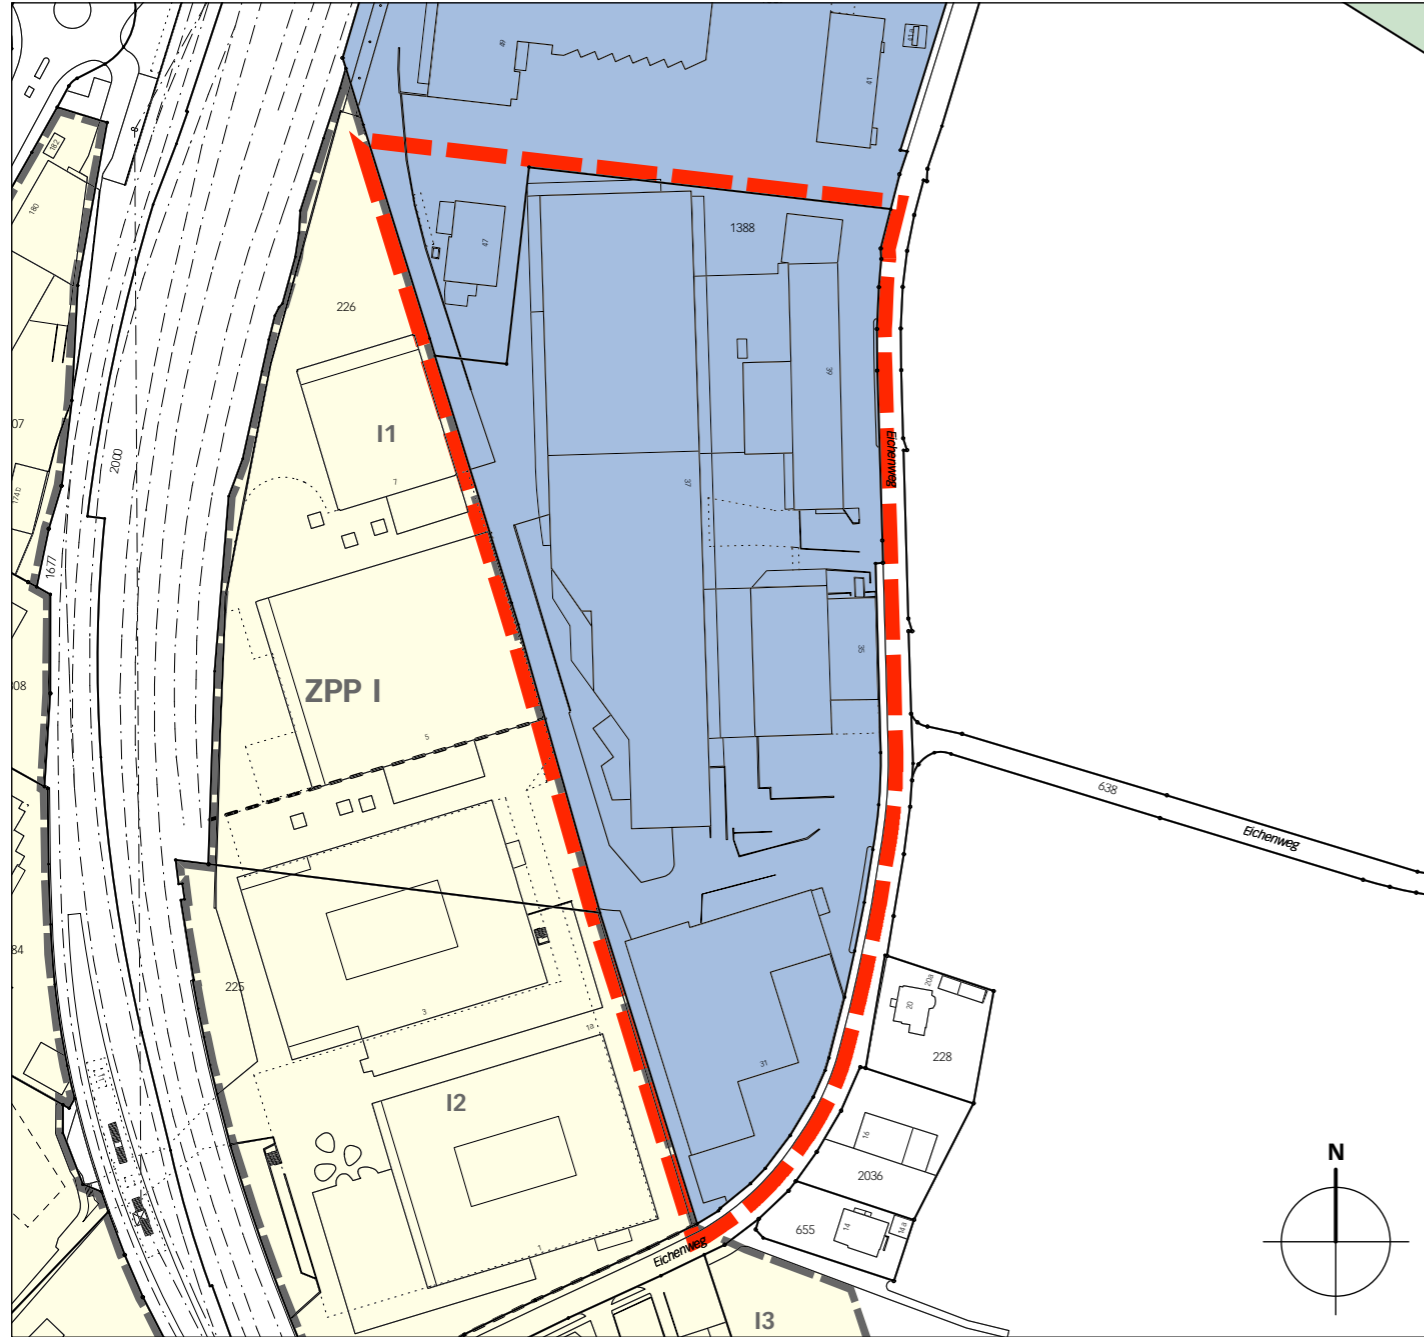


Neuer Zustand

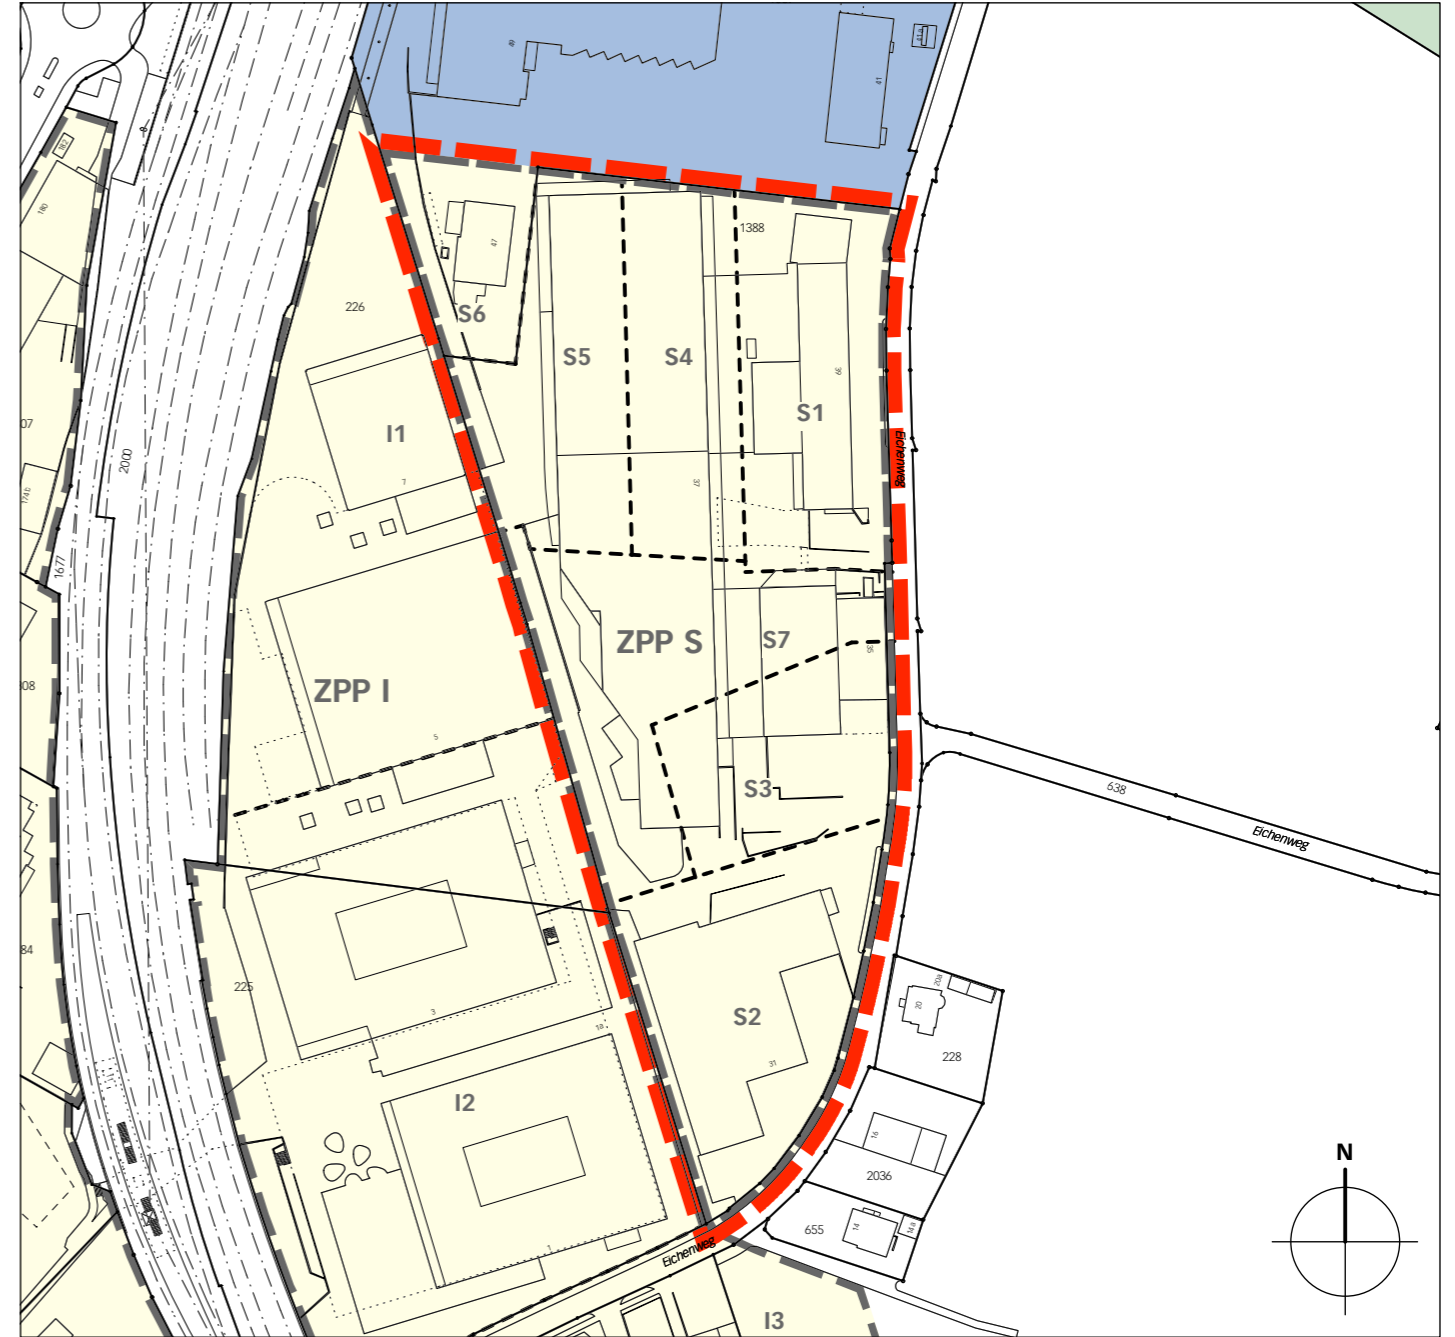

Legende

 Wirkungsbereich der Zonenplanänderung

Inhalte:

 ZPP mit Begrenzung und Bezeichnung der Bereiche

 Arbeitszone 3

Hinweise:

 Wald