


# Plan zur Überbauungsordnung Lättere in Zollikofen

Mst. 1 : 1000  
25. August 2014 / db

**RUDOLF REMUND**  
DIPL. ARCHITEKTEN FH

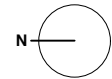


## Legende UeO Lättere

- Wirkungsbereich UeO Lättere
- Sektor A / 3G Baubereich 3 Wohngeschosse (Art. 8)
- Sektor B / 4G Baubereich 4 Wohngeschosse (Art. 8)
- 5xx.xx massgebendes Terrain in M.ü.M
- 55x.00 M.ü.M Max. Gebäudehöhe: Kote Dachrand in M.ü.M.
- Hofbereich (Art. 13)
- Grünbereich (Art. 16)
- Übergeordneter Spiel- und Aufenthaltsbereich (Art. 17)
- Wald
- Detailerschliessung
- Hauszufahrt
- ↔ Zu- und Wegfahrt Einstellhalle
- ⋯↔ Garagenvorplatz (Zone Zufahrt)
- Besucherparkplätze
- M Parkplatz Carsharing
- ↔ Langsamverkehrsverbindungen
- ⋯↔ Schlittelpiste
- Bereich für Kinderspielplatz (Art. 14)
- Bereich für grössere Spielfläche (Art. 15)
- Mögliche Standorte für Raum im allg. Interesse (Art. 9)
- 01 Koordinaten

## Koordinaten gemäss Bezugsrahmen LV 03

Punkt	y	x
01	601 521.17	204 362.01
02	601 515.12	204 295.66
03	601 500.58	204 295.02
04	601 507.13	204 365.63
05	601 481.80	204 388.61
06	601 481.80	204 316.21
07	601 467.30	204 316.21
08	601 467.30	204 388.61
09	601 522.72	204 274.44
10	601 515.84	204 175.04
11	601 501.53	204 177.34
12	601 508.27	204 273.25
13	601 488.72	204 298.70
14	601 494.11	204 226.52
15	601 479.62	204 226.21
16	601 474.09	204 298.29
17	601 492.91	204 209.31
18	601 478.98	204 163.39
19	601 465.61	204 169.00
20	601 478.56	204 211.41
21	601 459.50	204 312.76
22	601 459.50	204 266.36
23	601 445.00	204 266.36
24	601 445.00	204 312.76
25	601 463.17	204 250.38
26	601 452.94	204 176.61
27	601 439.08	204 180.91
28	601 448.67	204 250.42

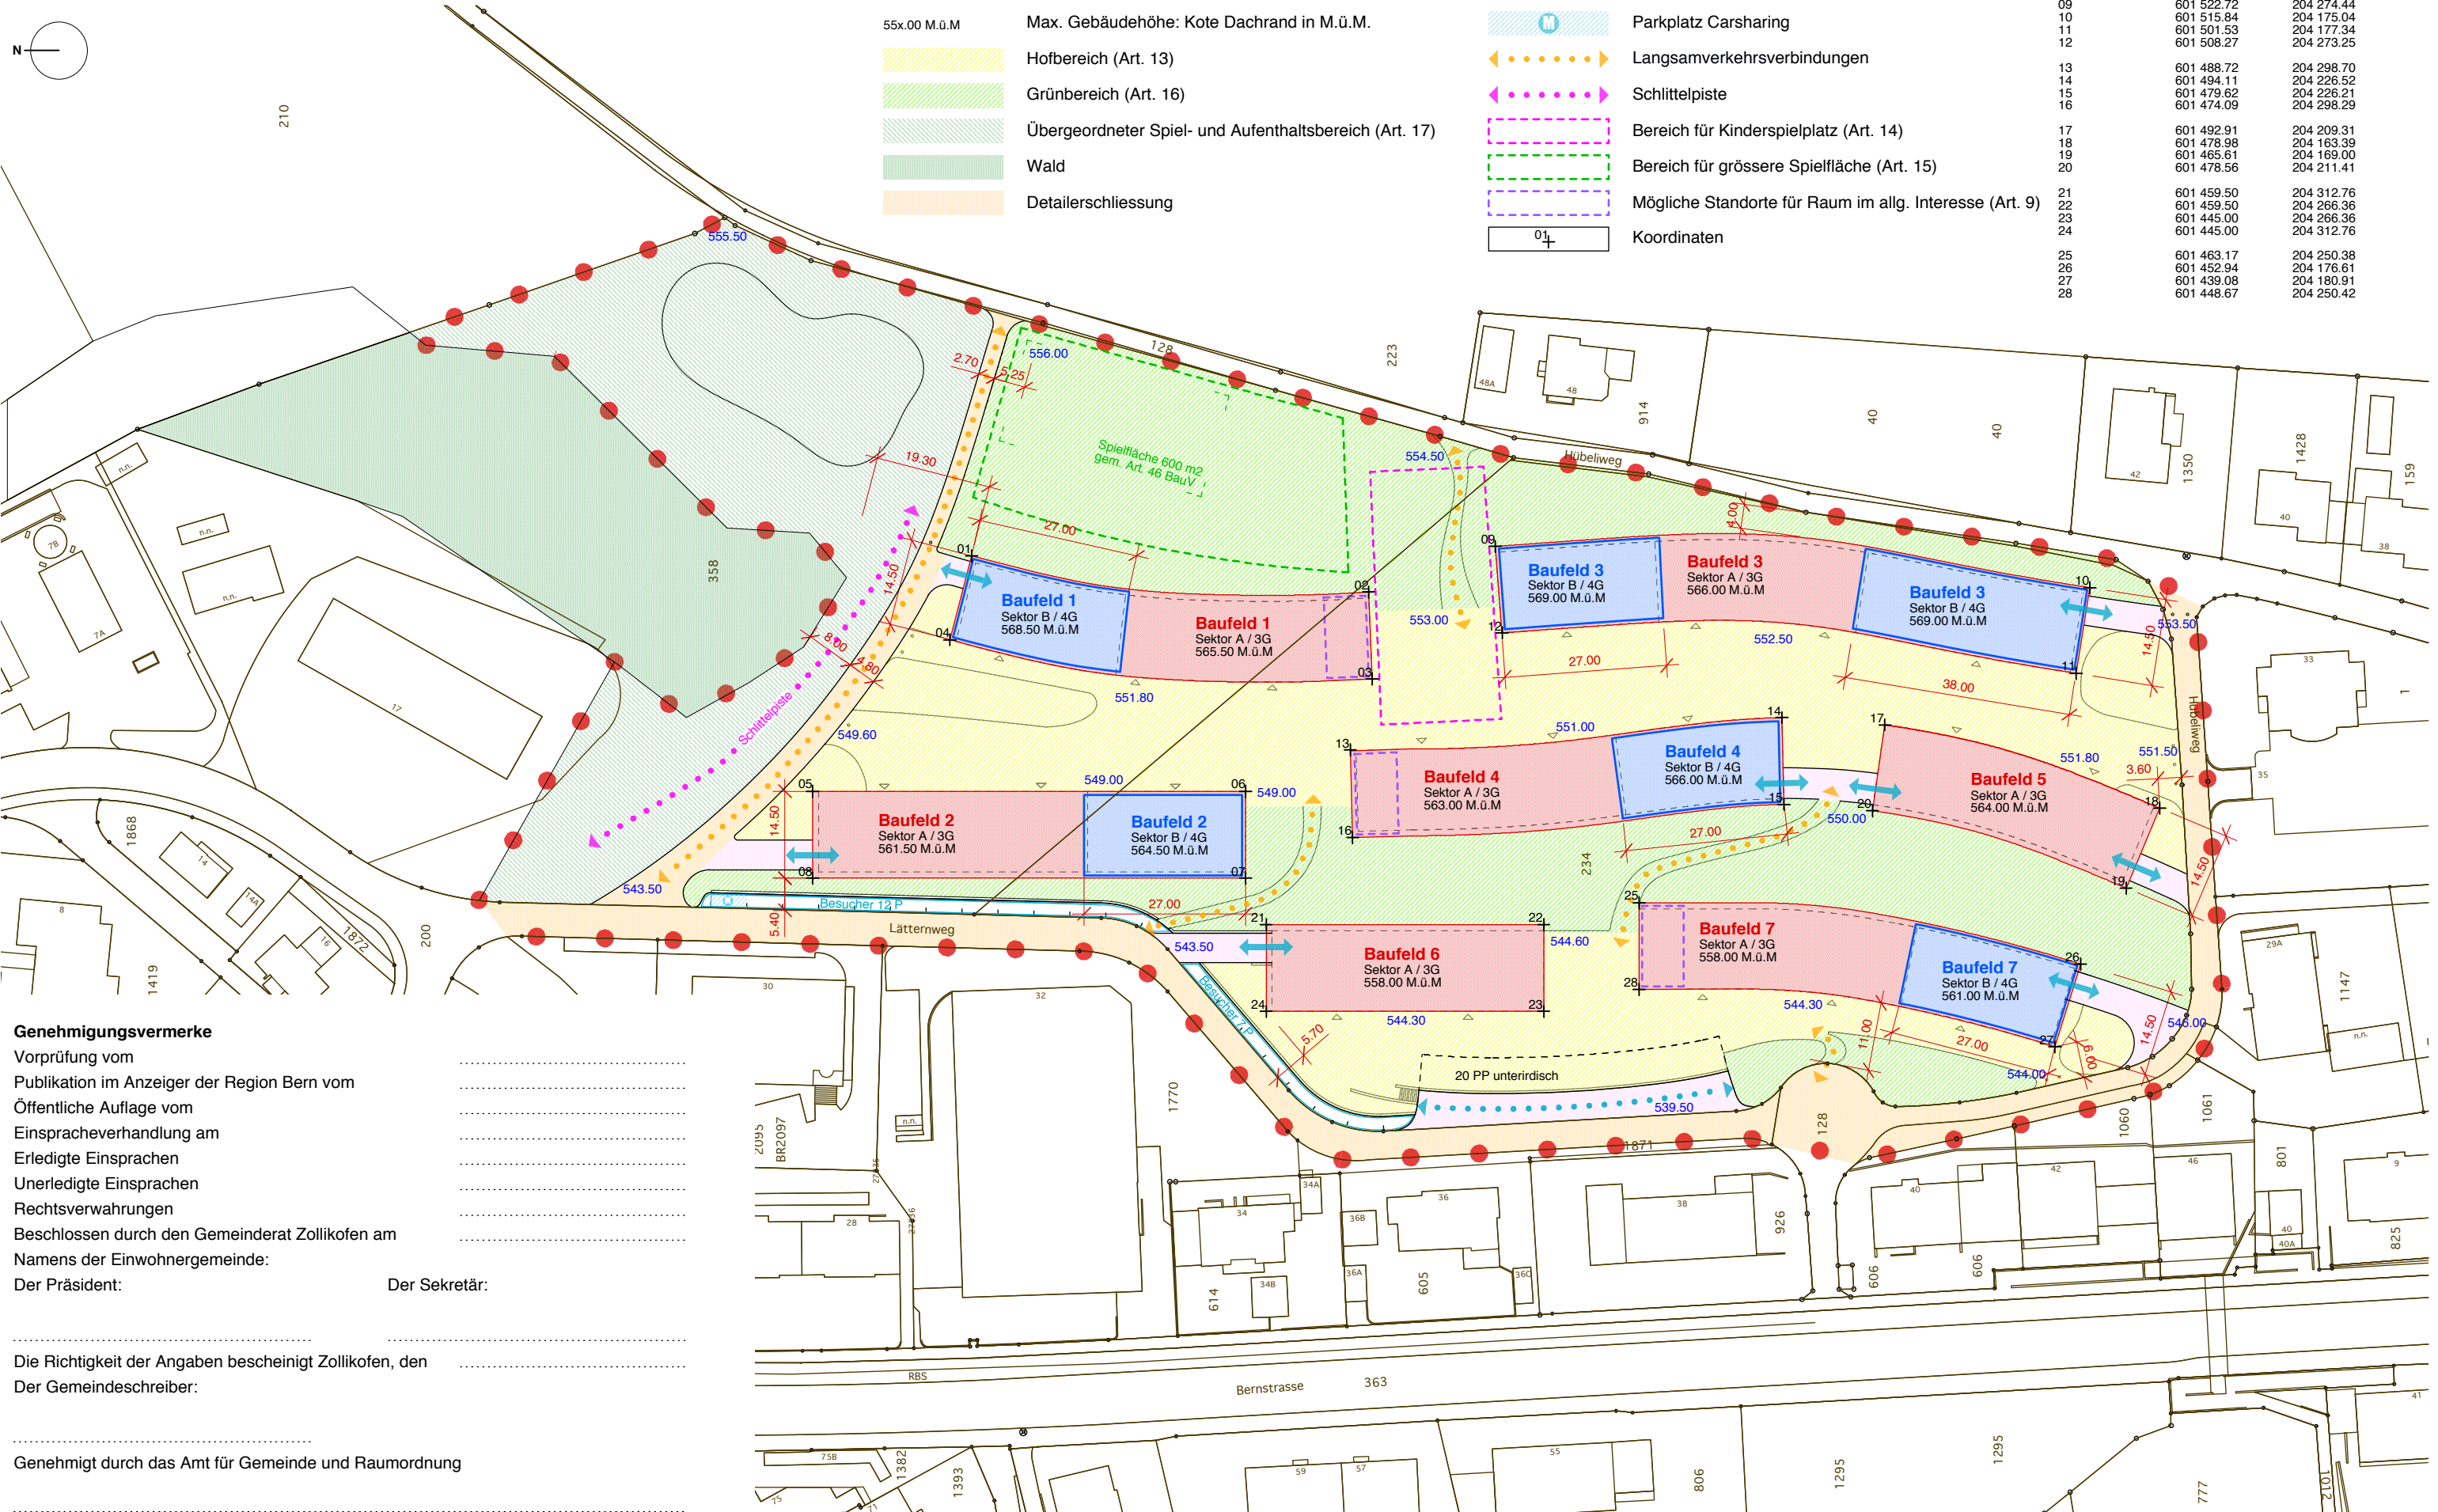

**Genehmigungsvermerke**

Vorprüfung vom .....

Publikation im Anzeiger der Region Bern vom .....

Öffentliche Auflage vom .....

Einspracheverhandlung am .....

Erledigte Einsprachen .....

Unerledigte Einsprachen .....

Rechtsverwahrungen .....

Beschlossen durch den Gemeinderat Zollikofen am .....

Namens der Einwohnergemeinde:

Der Präsident: .....

Der Sekretär: .....

Die Richtigkeit der Angaben bescheinigt Zollikofen, den .....

Der Gemeindeschreiber: .....

Genehmigt durch das Amt für Gemeinde und Raumordnung .....