

Genehmigungsvermerke

Mitwirkung vom22. Februar bis 3. April 2018

Vorprüfung vom21. Januar 2019

Publikation im amtlichen Anzeiger vom

Öffentliche Auflage vom

Einspracheverhandlungen vom

Erledigte Einsprachen

Unerledigte Einsprachen

Rechtsverwahrungen

Beschlossen durch den Gemeinderat am

Beschlossen durch den Grossen Gemeinderat

Beschluss des Grossen Gemeinderats publiziert

im amtlichen Anzeiger vom

Der Präsident

Der Sekretär

Daniel Bichsel

Stefan Sutter

Die Richtigkeit dieser Angaben bescheinigt:

Zollikofen,

Gemeindeschreiber

...

Stefan Sutter

Genehmigt durch das kantonale Amt für
Gemeinden und Raumordnung

ÖFFENTLICHE AUFLAGE

Gemeinde Zollikofen

Zonenplanänderung zur ZPP F «Bärenareal»

Zonenplanänderung 1:1'000

- Die Planung besteht aus:
- Zonenplanänderung

• Änderung Baureglement

- Weitere Unterlagen:
- Erläuterungsbericht

• Mitwirkungsbericht

• Richtprojekt Bärenareal vom Mai 2019

• Schlussbericht zur Ideenstudie Bärenareal

• Lärmgutachten vom 17. Oktober 2017

• Wirtschaftliche Verhältnismässigkeitsprüfung vom 14. Juni 2018


• Städtebauliche Verhältnismässigkeitsprüfung vom 6. Mai 2019

• Abbruchgesuch vom 21. August 2018


24. Juni 2019

zollikofen/zpp baerenareal/4/1/6146_zpā_190624_oevp/lm

Alter Zustand

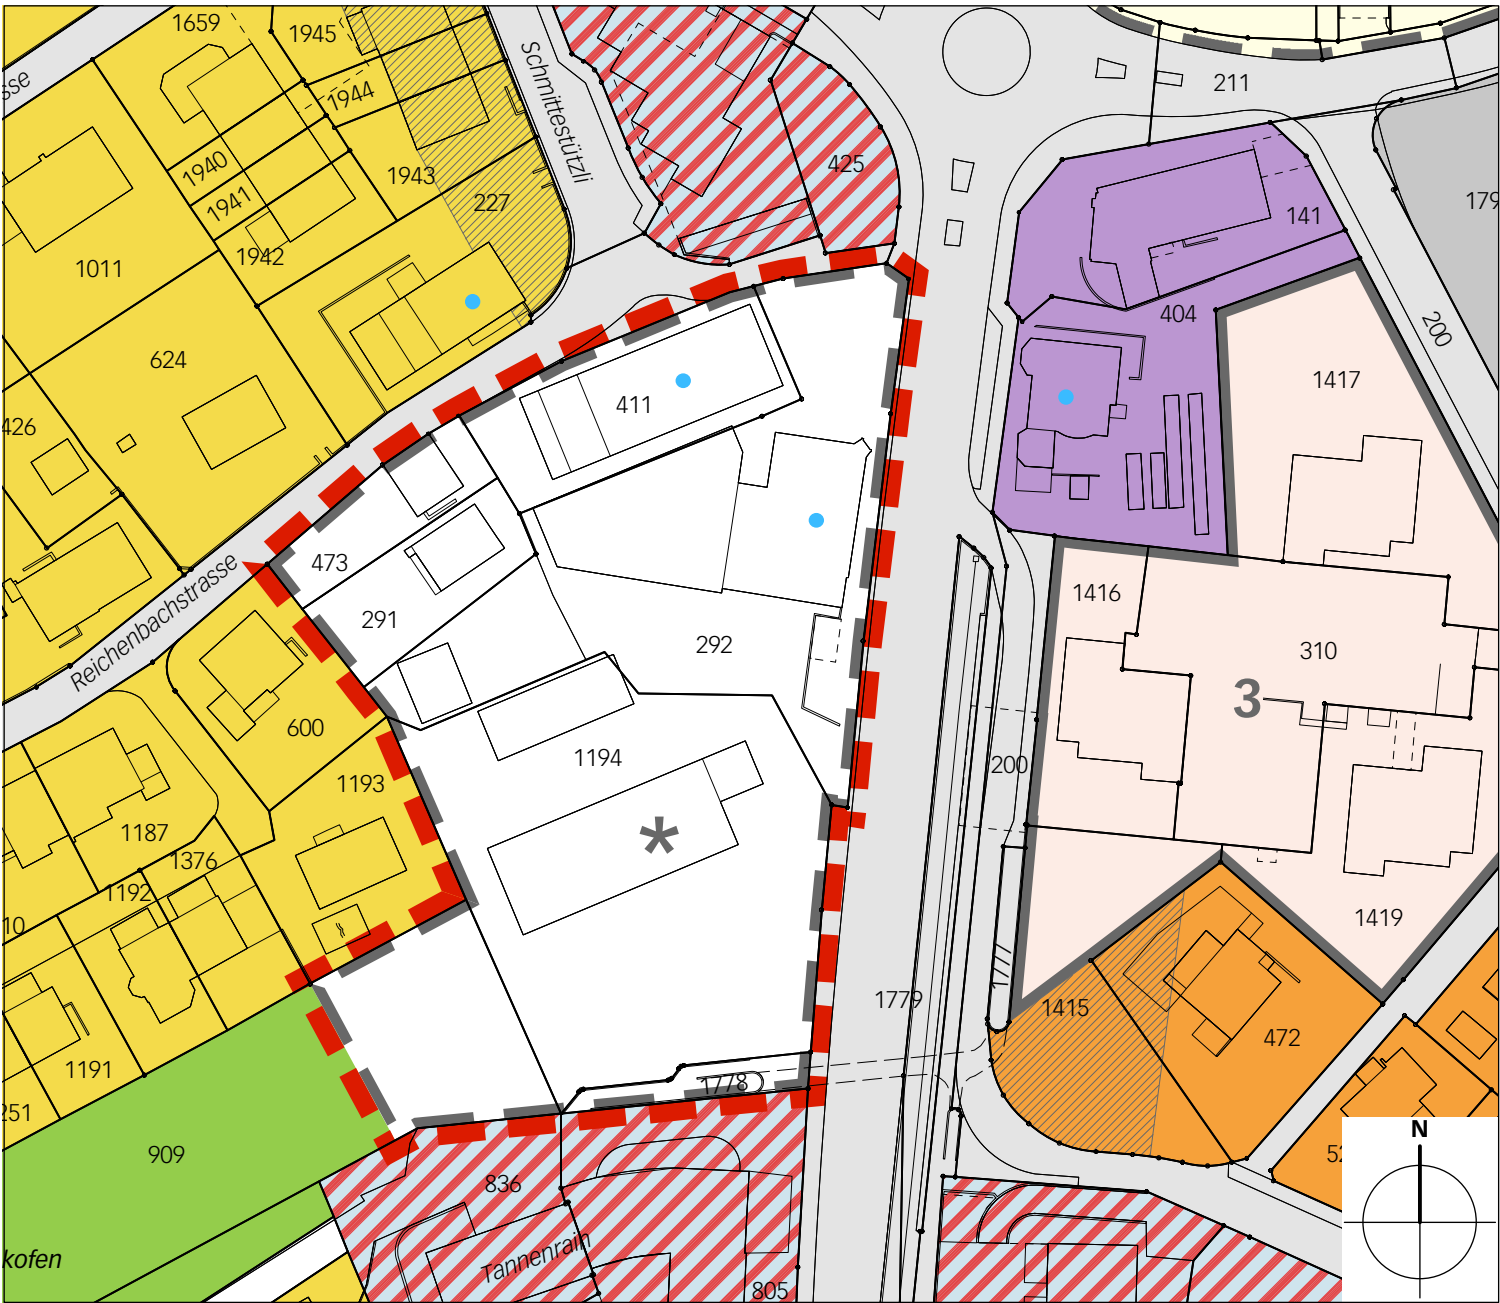

Legende

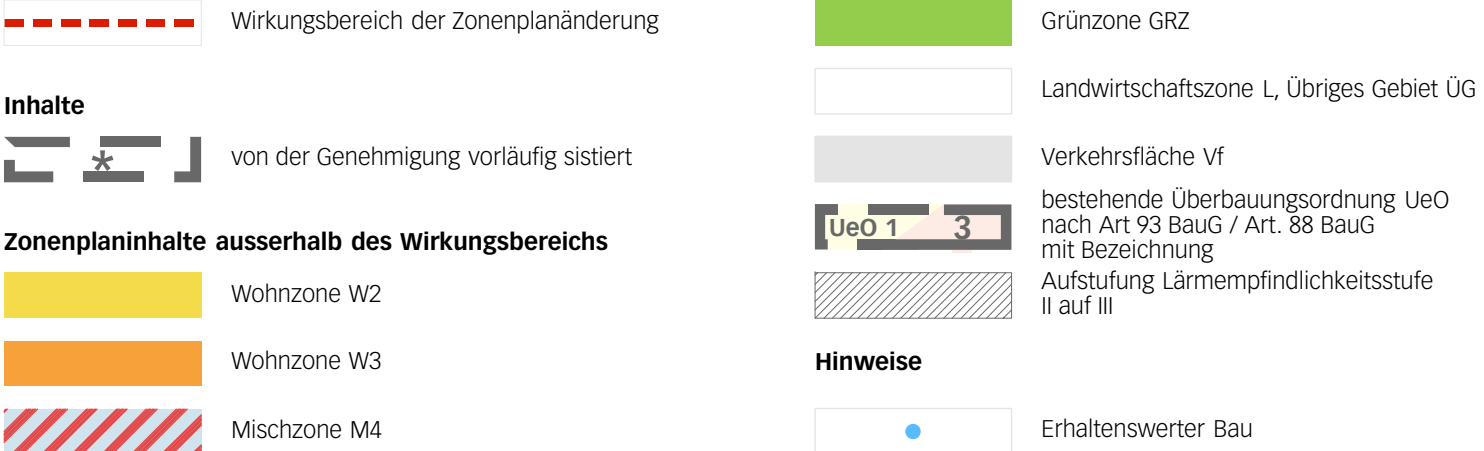

Zonenplaninhalte ausserhalb des Wirkungsbereichs

Wohnzone W2

Wohnzone W3

 Mischzone M4


Mischzone Zentrum MZ

Zone für öffentliche Nutzungen ZÖN


Hinweise

- Erhaltenswerter Bau

Neuer Zustand

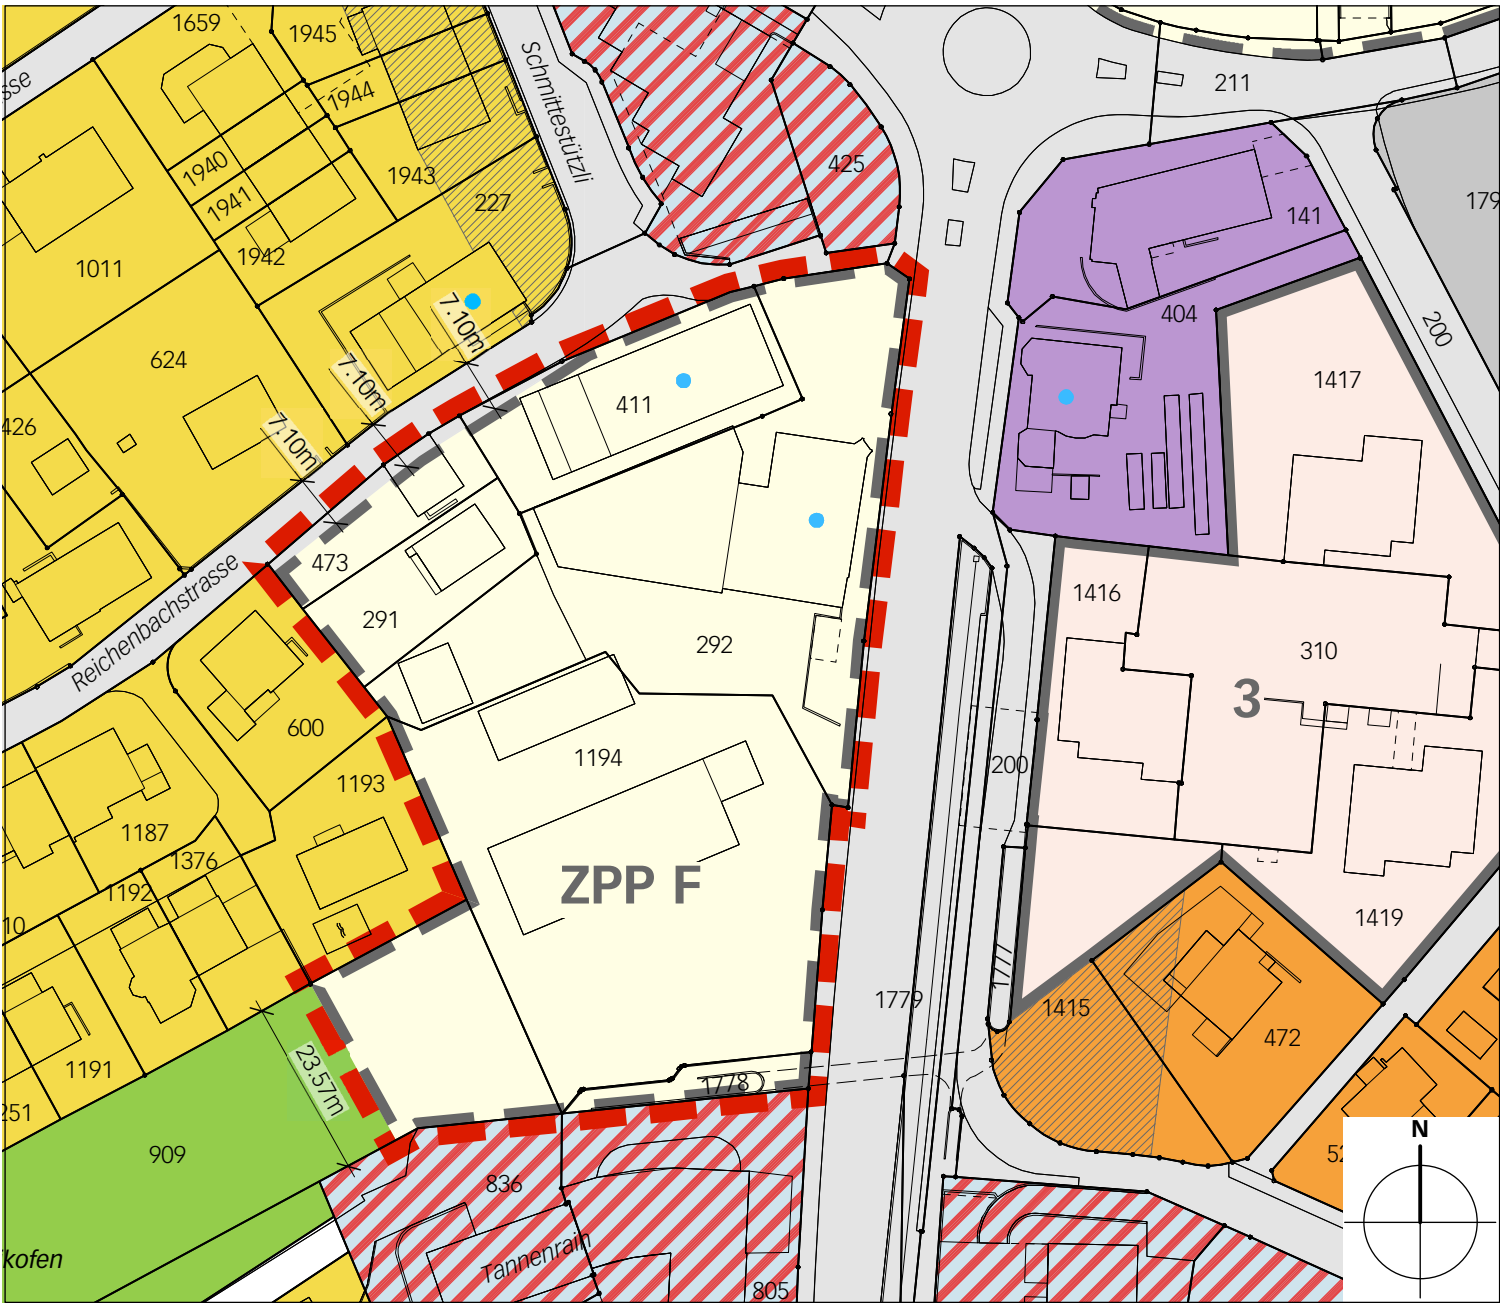

Legende

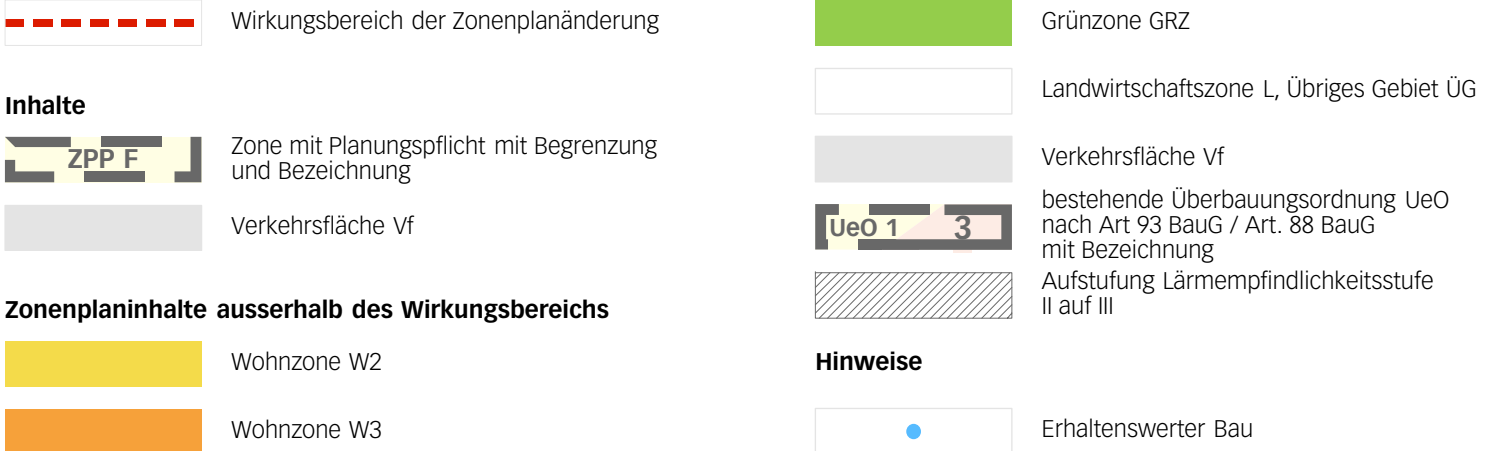

Verkehrsschule VI

Zeremonieninhalte **ausserschhalb** des

Wohnzone W2

Wohnzone W3

 Mischzone M4

Mischzone Zentrum MZ

Hinweise

●	Erhaltenswerter Bau
---	---------------------