



Projekt

14046.01 Zollikofen OPR

Projektstufe

Änderungen Richtplan Verkehr

Titel

Auszug Tannenrain; Netzplan Fussverkehr 1:500

Übersicht



Revision	Datum	Beschreibung	Gez.	Gepr.	Gemeinde
-	18.12.2024	Richtplan Verkehr Änderung	FUM	LEG
A					
B					
C					
D					
Plan Nr.	14046.01-03		Format	420 x 297	
-	14.08.2014	AV-Grundlage			

Genehmigungsvermerke

Mitwirkung vom

Vorprüfung vom

Beschlossen durch den Gemeinderat am

Präsident Sekretär

.....
Daniel Bichsel

.....
Stefan Sutter


Die Richtigkeit dieser Angaben bescheinigt:
Zollikofen, den

Der Gemeindeschreiber


.....
Stefan Sutter

Genehmigt durch das kantonale Amt für
Gemeinden und Raumordnung

Alter Zustand

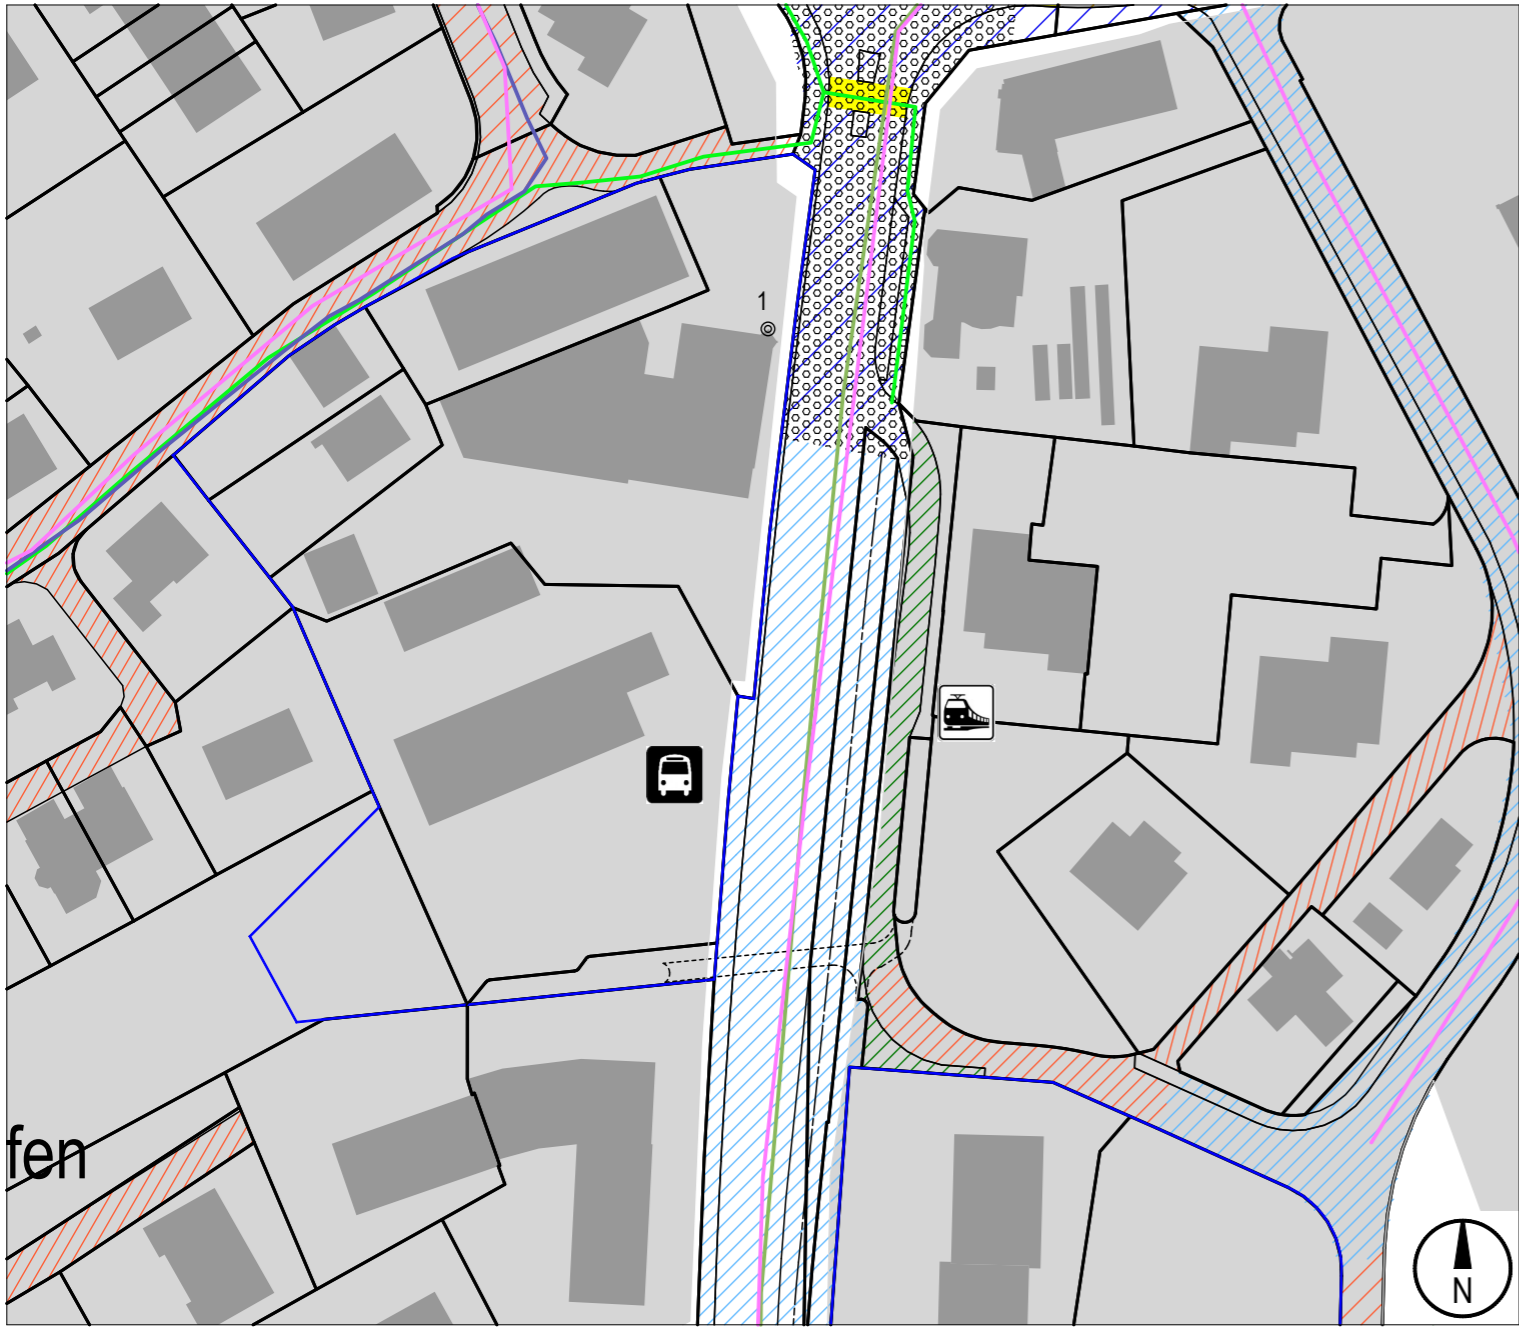

Neuer Zustand

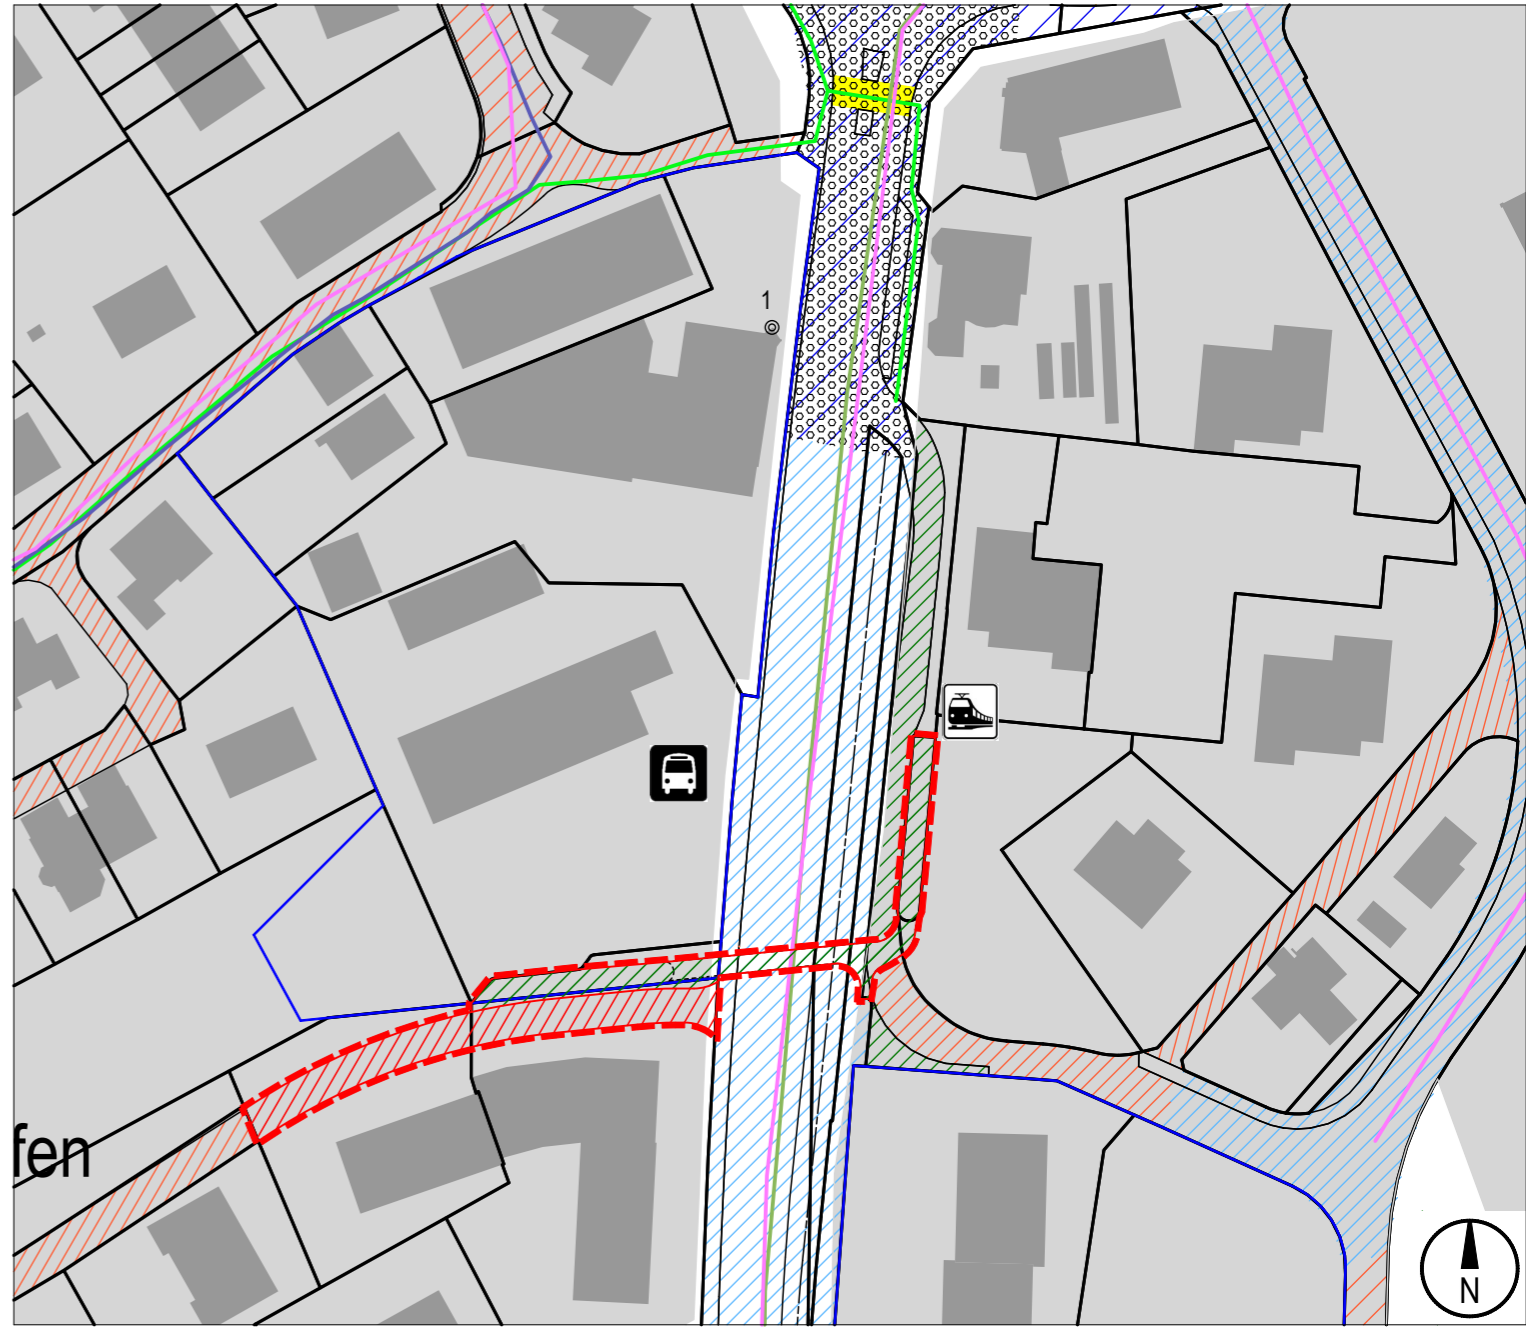

Legende Richtplan	Bestand	geplant
Trottoir einseitig		
Trottoir beidseitig		
eigenständiger Fussweg oder Fuss - Veloweg		
Mischverkehr mit Fussgängerlängsmassnahme		
Mischverkehr		
Verkehrsorientierte Strasse, Trennwirkung gering		
Perimeter der Richtplanänderung		

Legende Informationen (orientierender Inhalt)	Bestand	Aufheben	geplant
Tempo - 30 Zone			
Bahnhof / Bushaltestelle			
Querung (FG - Streifen)			
Wanderwege			
Schulwege			
Gebiete für Umstrukturierung und Verdichtung			