

Auszug aus dem Baureglement

(Ergänzungen gegenüber dem rechtsgültigen Zustand rot)

Anhang III: gültige Überbauungsordnungen

Liste der geltenden Überbauungsordnungen

Nr.	Bezeichnung	Erlass	letzte Rev.
30	Wahlacker West UeO Wahlacker West mit Aufhebung Schutz- zonenplan und Plan «Zuordnung der Empfind- lichkeitsstufen» innerhalb des gesamten Wir- kungsbereichs		

Gemeinde Zollikofen

Zonenplanänderung zur Überbauungsordnung Nr. 30 «Wahlacker West»

Genehmigungsvermerke

Mitwirkung vom 23. Okt. bis 21. Nov. 2014
Vorprüfung vom 10. Februar 2016

Die Richtigkeit dieser Angaben bescheinigt:
Zollikofen,

Publikation im Amtsblatt 16. März 2016
Publikation im amtlichen Anzeiger 16. März 2016
Öffentliche Auflage vom 17. März bis 15. April 2016

Gemeindeschreiber
Stefan Sutter

Einspracheverhandlungen am 3. Mai 2016
Erledigte Einsprachen 0
Unerledigte Einsprachen 1
Rechtsverwahrungen 1

**Genehmigt durch das kantonale Amt für
Gemeinden und Raumordnung**

Beschlossen durch den Gemeinderat am 6. Juni 2016
Beschlossen durch den Grossen Gemeinderat am 29. Juni 2016
Beschluss des Grossen Gemeinderats publiziert
im amtlichen Anzeiger vom ...

Genehmigt durch das kantonale Amt für Wald

Präsident Sekretär

Daniel Bichsel Stefan Sutter


Zonenplanausschnitt 1:1000
und Auszug Baureglement

Die Änderung besteht aus:
• Zonenplanausschnitt und
Auszug Baureglement


Weitere Unterlagen:
• Erläuterungsbericht

6. Juni 2016
zollikofen/ueo «scherzinger» 05549/4/5549_160526/dm/ph

Alter Zustand

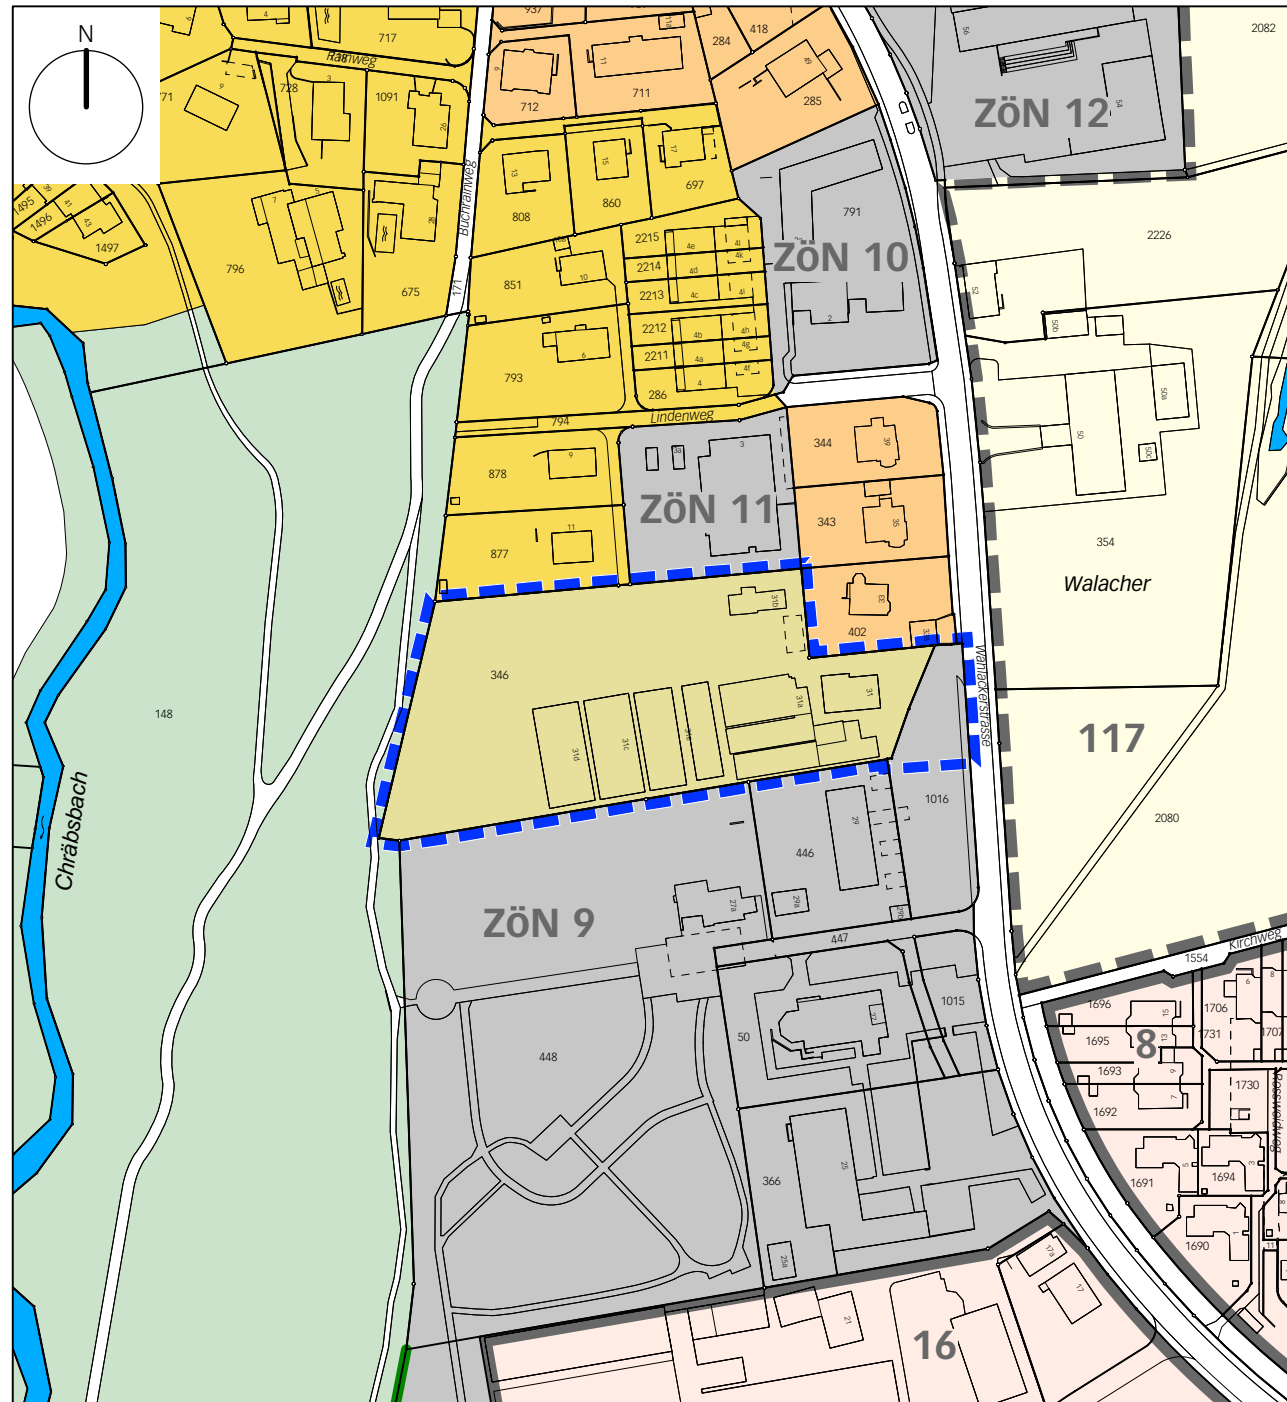


Neuer Zustand

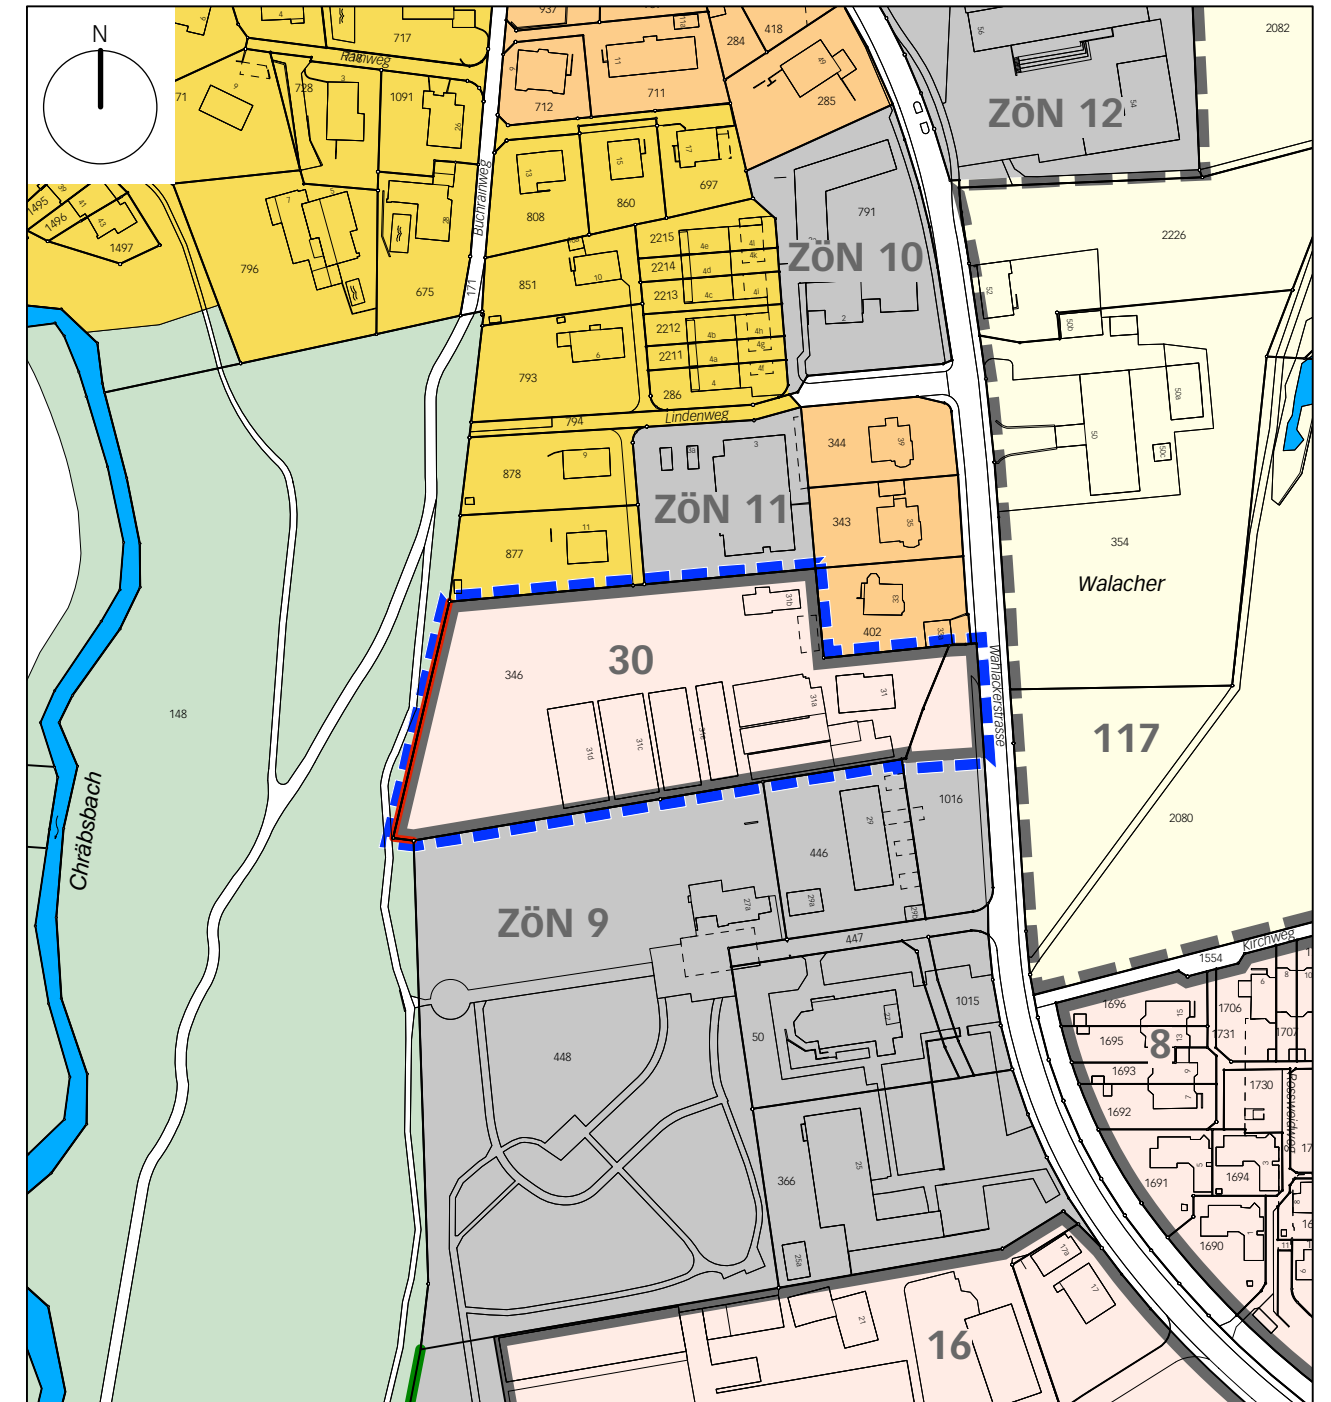



Legende

 Perimeter der Zonenplanänderung

Inhalte:

 Zone für Gartenbau Ga

 Zone für öffentliche Nutzungen ZÖN


 bestehende Überbauungsordnungen

 verbindliche Waldgrenze nach Art. 10 Abs. 2 WaG neu

Hinweise:

 Wohnzone E2

 Wohnzone W2

 verbindliche Waldgrenze nach Art. 10 Abs. 2 WaG

 Wald