Belagssanierung Aegelseeweg

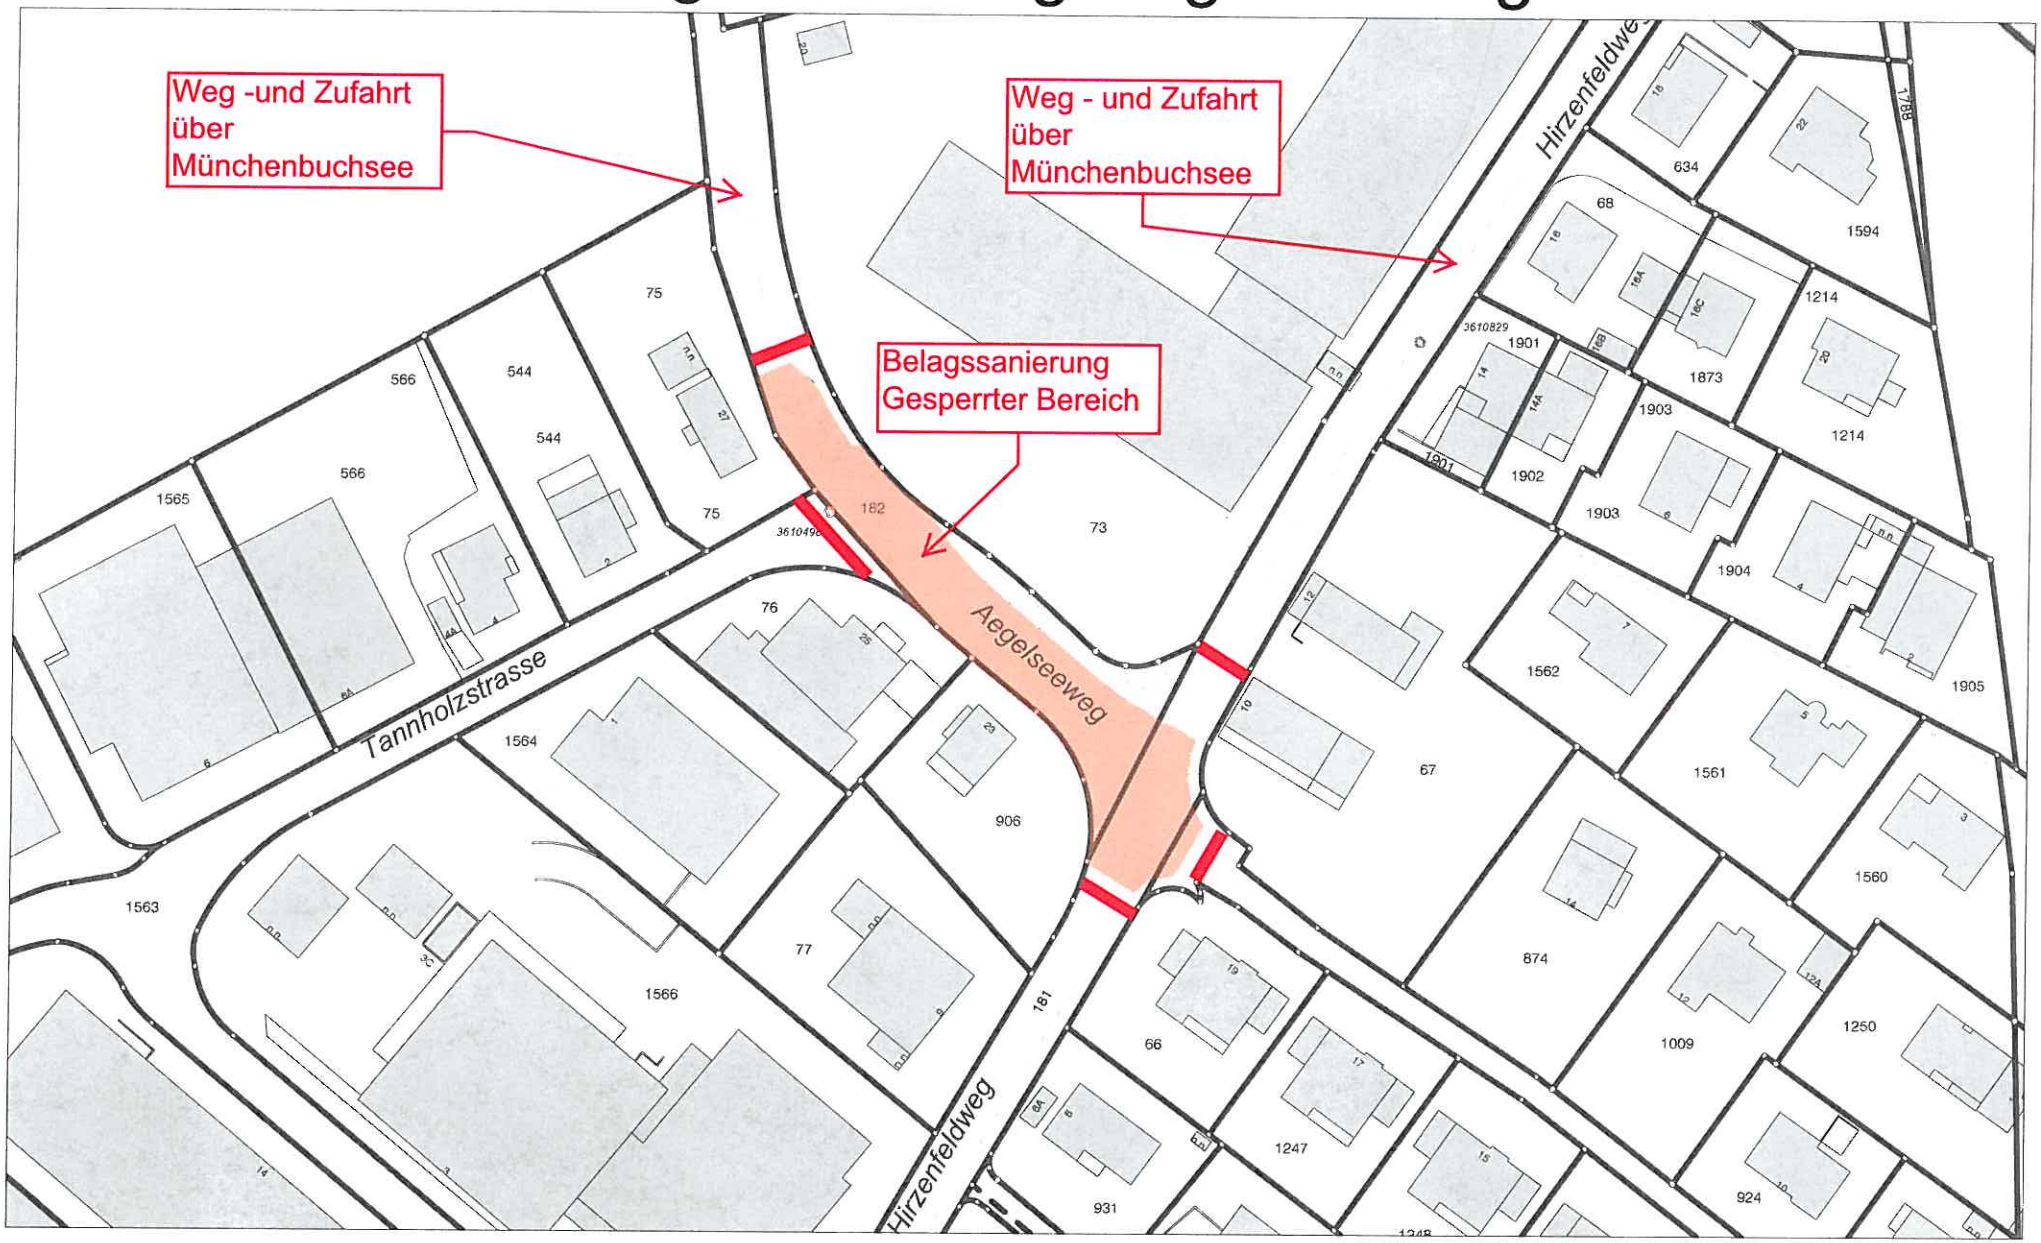

MASSSTAB 1 : 1'000

20 0 20 40 60

METER

N

Donnerstag, 3. Juli 2008 08:28