



# Bisher

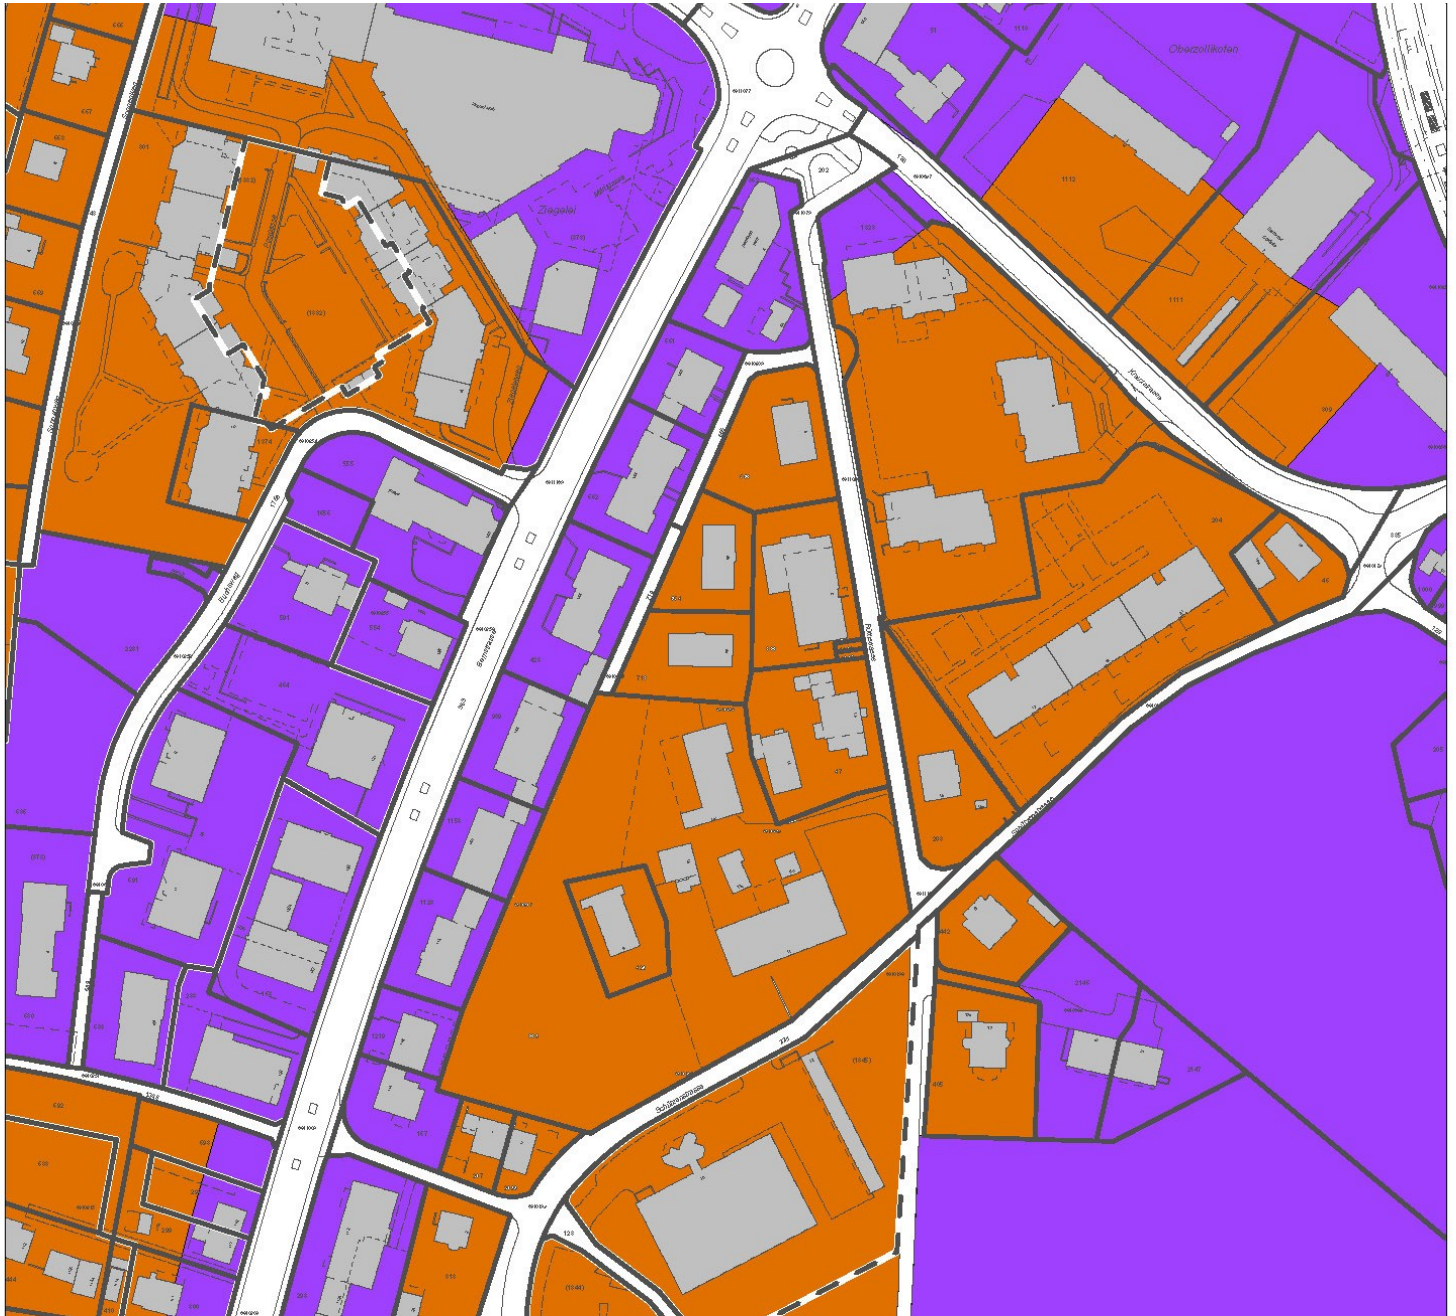

**Planauskunft** : ZPP Schützenstrasse  
**Parzelle** :  
**Strasse** :  
**Masstab** : 1:2000  
**Erstellungsdatum** : 08.09.2014  
**Ausgestellt durch** :  
**in Auftrag von** :

Empfindlichkeitsstufe	Definition der Empfindlichkeitsstufe gemäss Lärmschutzverordnung (LSV) Art. 43
I	Zonen mit einem erhöhten Lärmschutzbedürfnis, namentlich Erholungszonen
II	Zonen, in denen keine störenden Betriebe zugelassen sind, namentlich Wohnzonen sowie Zonen für öffentliche Bauten und Anlagen
III	Zonen, in denen mässig störende Betriebe zugelassen sind, namentlich Wohn- und Gewerbezone (Mischzone) sowie Landwirtschaftszonen
IV	Zonen, in denen stark störende Betriebe zugelassen sind, namentlich Industriezone

# Neu

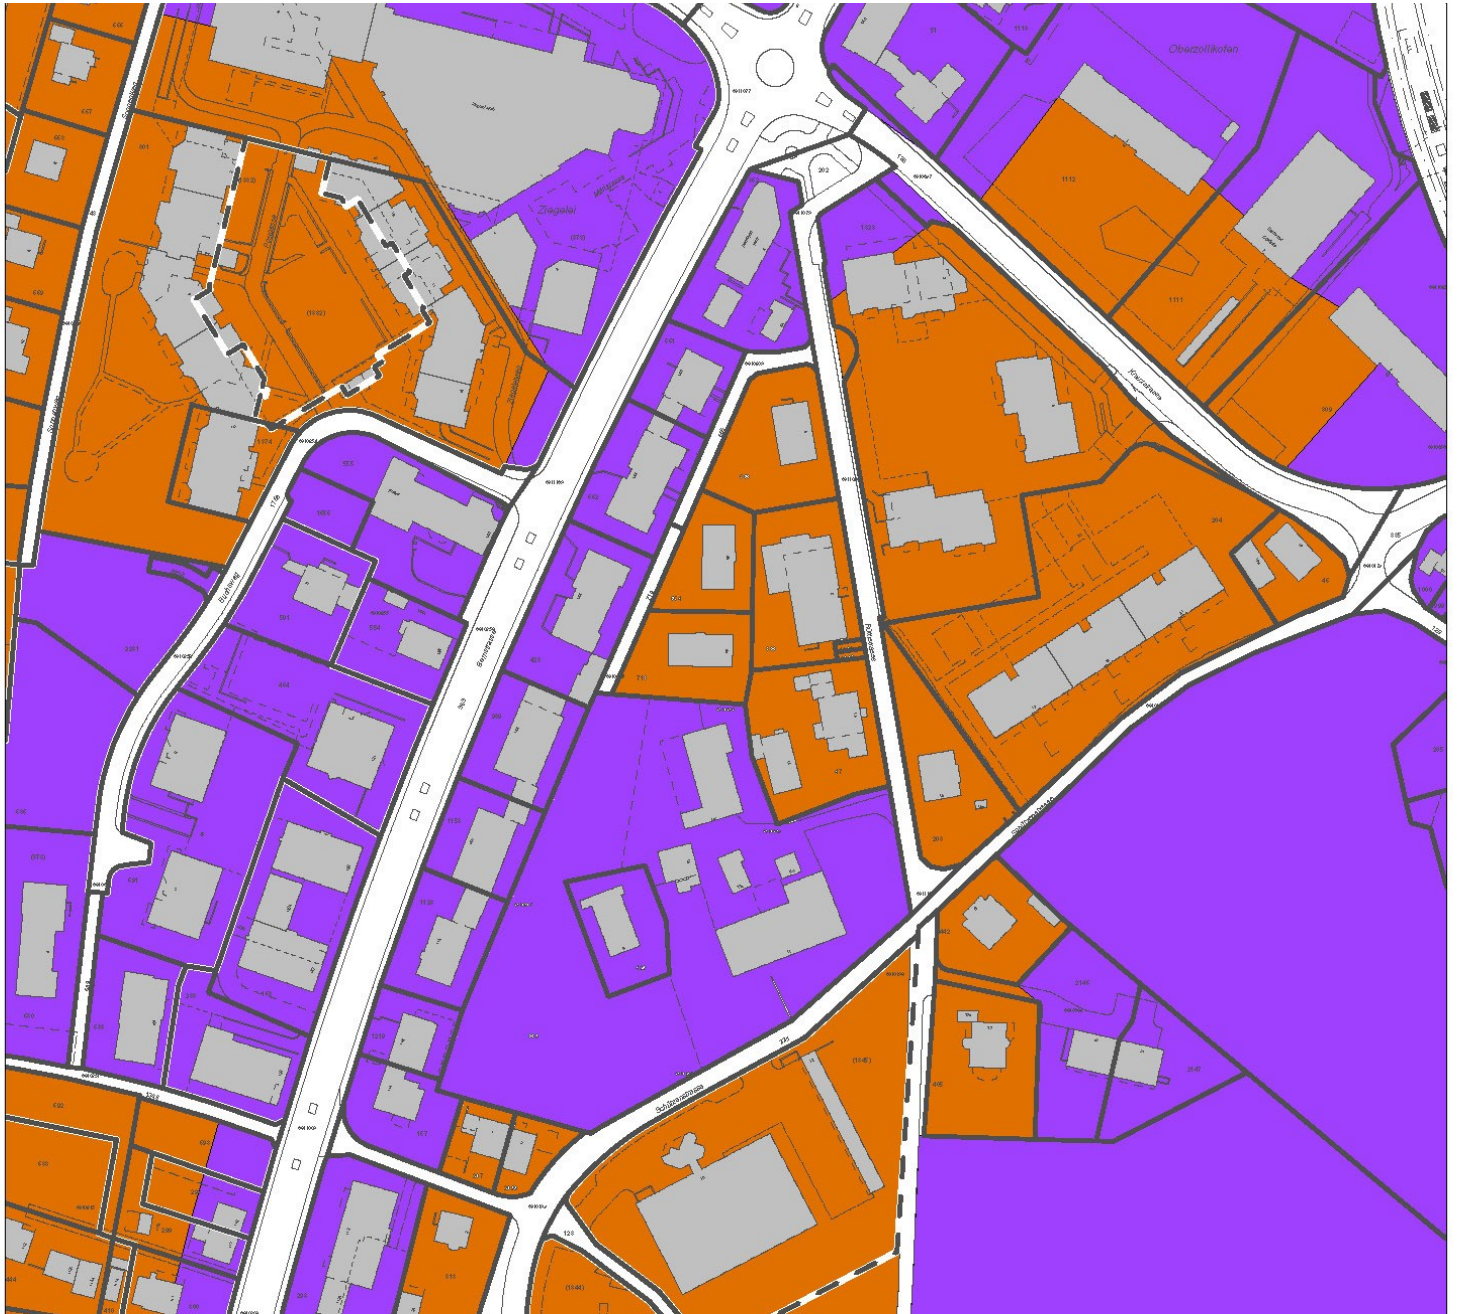

**Planauskunft** : ZPP Schützenstrasse  
**Parzelle** :  
**Strasse** :  
**Massstab** : 1:2000  
**Erstellungsdatum** : 08.09.2014  
**Ausgestellt durch** :  
**in Auftrag von** :

Empfindlichkeitsstufe	Definition der Empfindlichkeitsstufe gemäss Lärmschutzverordnung (LSV) Art. 43
I	Zonen mit einem erhöhten Lärmschutzbedürfnis, namentlich Erholungszonen
II	Zonen, in denen keine störenden Betriebe zugelassen sind, namentlich Wohnzonen sowie Zonen für öffentliche Bauten und Anlagen
III	Zonen, in denen mässig störende Betriebe zugelassen sind, namentlich Wohn- und Gewerbezone (Mischzone) sowie Landwirtschaftszonen
IV	Zonen, in denen stark störende Betriebe zugelassen sind, namentlich Industriezone

## Genehmigungsvermerke

Publikation im Anzeiger der Region Bern vom

Öffentliche Auflage vom

Einspracheverhandlung vom

Erledigte Einsprachen:

Unerledigte Einsprachen:

Rechtsverwahrungen:

Beschlossen durch den Gemeinderat Zollikofen am

Namens der Einwohnergemeinde:

Der Präsident:

Der Sekretär:

Die Richtigkeit der Angaben bescheinigt

Zollikofen, den

Der Gemeindeschreiber:

Genehmigt durch das Amt für Gemeinden und Raumordnung