

Visualisierung Projektidee, Verlängerung nach Süden




Visualisierung Projektidee, Verlängerung nach Norden



Foto: Christian Vogt



Die Gestaltung der zu errichtenden Urnenwand
erweitert sich an den bereits vorhandenen
Elementen und führt diese fort.
Vorhandene Urnenfelder, Bruchsteinmauern, geländete
und stabilisierende Betonlemente sowie die bündig
begleitende Hecke bilden die wichtigen Grundlagen für
die Ausrichtung der Urnenwandverlängerung.

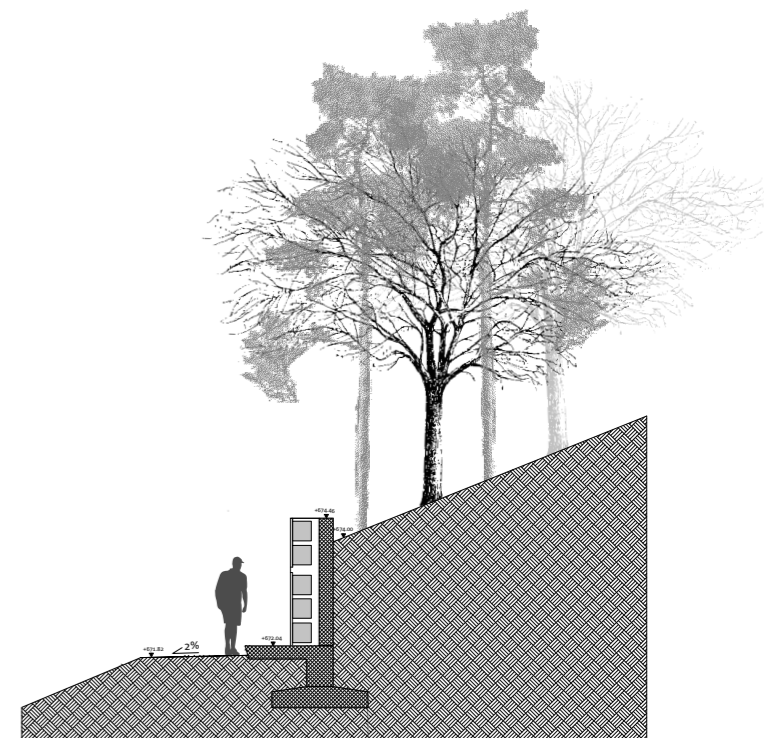

Schnitt A-A
Massstab 1:50

