

# Teiländerung Nutzungsplanung Kulturland Spezialzone ‚Berg‘

## Anhang 1

### **Vorprojekt/Richtprojekt (Verkleinerung A3)**

Vorprojekt Infrastruktur für Therapiebetrieb, Bauzone, Schulgartenstrasse 1, 5430 Wettingen,  
09. Dezember 2019

021 Erdgeschoss 1:200

022 Obergeschoss / Fotomontage 1:200

023 Schnitte 1:200

116 Strassenprofil 1:200, vom 15.05.2018





<b>BMT</b>	INFRASTRUKTURBAUTEN FÜR THERAPIEBETRIEB STIFTUNG   BEGEGNUNG MIT TIEREN, WETTINGEN	09.12.2019
<b>021</b>	VORPROJEKT ERDGESCHOSS	MST. 1:200
		FORMAT: 60x105CM


**BAUZONE**  
 Bauzone Hansjörg Egloff  
 Architektur, Innenausbau  
 Schulgartenstrasse 1  
 5430 Wettingen  
 Fon 056 282 44 44  
 architektur@bauzone.ch

	BESTEHEND
	NEU
	ABBRUCH
	ELEKTRO
	KANALISATION
	DACHWASSER
	WASSER
	SWISSCOM


BAUHERRSCHAFT:  
STIFTUNG | BEGEGNUNG MIT TIEREN

GRUNDEIGENTÜMER:


PROJEKTVERFASSER:  
BAUZONE  
HANSJÖRG EGLÖFF

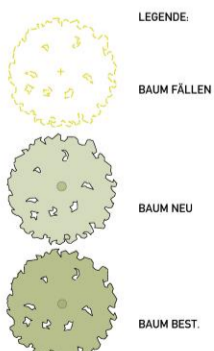

<b>BMT</b>	INFRASTRUKTURBAUTEN FÜR THERAPIEBETRIEB STIFTUNG   BEGEGNUNG MIT TIEREN, WETTINGEN	DATUM: 09.12.2019 GEZ.: REV.:	<b>BAUZONE</b> Bauzone, Hansjörg Egloff Architektur, Innenausbau Schulgartenstrasse 1 5430 Wettingen Fon 064 262 44 44 architektur@bauzone.ch	BESTEHEND	BAUHERRSCHAFT: STIFTUNG   BEGEGNUNG MIT TIEREN	GRUNDEIGENTÜMER:	PROJEKTVERFASSER: BAUZONE HANSJÖRG EGGLEFF
	<b>022</b>	VORPROJEKT OBERGESCHOSS / FOTOMONTAGE		FORMAT: 60x105CM			
				ABRUCH			
				ELEKTRO			
				KANALISATION			
				DACHWASSER			
				WASSER			
				SWISSCOM			

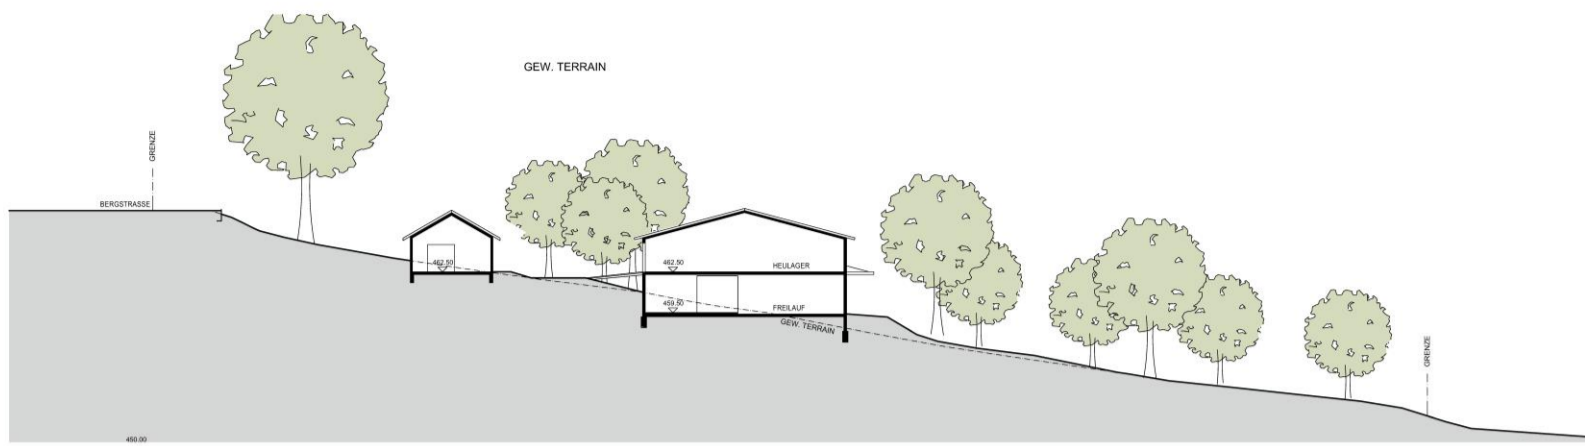


SCHNITT A-A

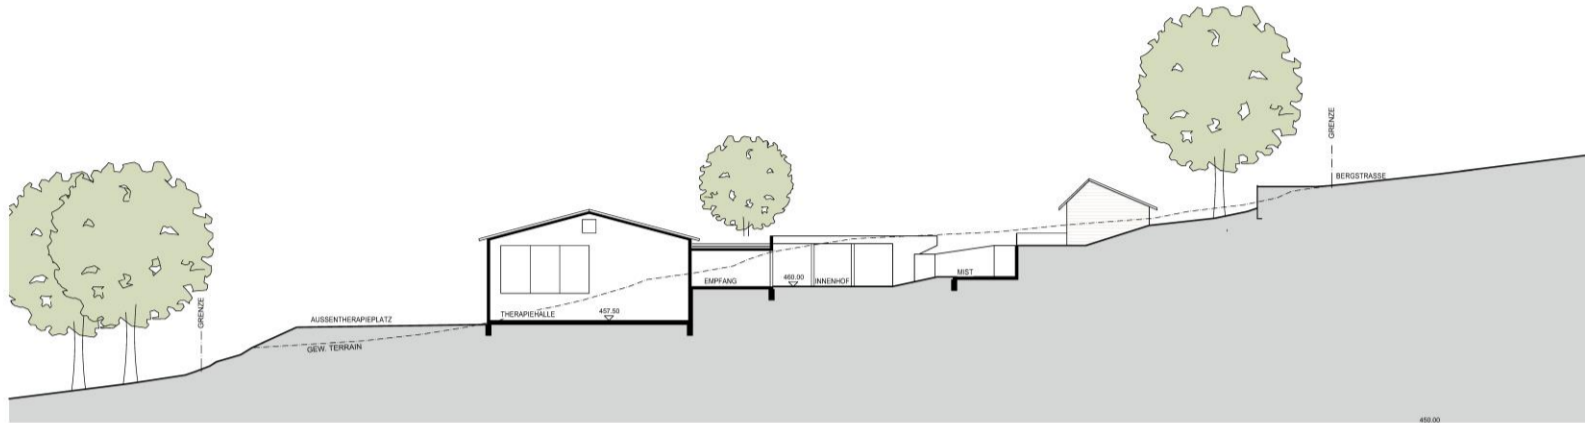


SCHNITT B-B



SCHNITT C-C (OSTFASSADE)

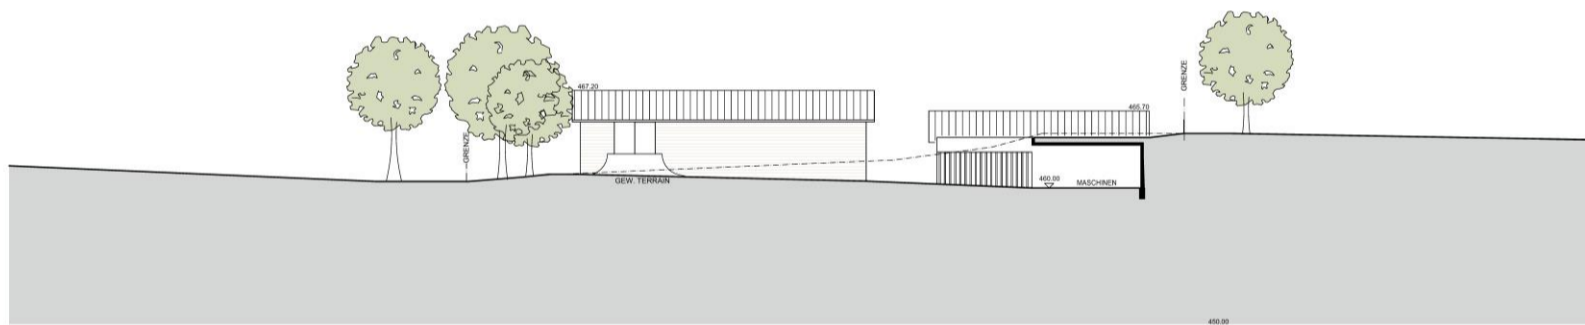

SCHNITT D-D (NORDFASSADE)

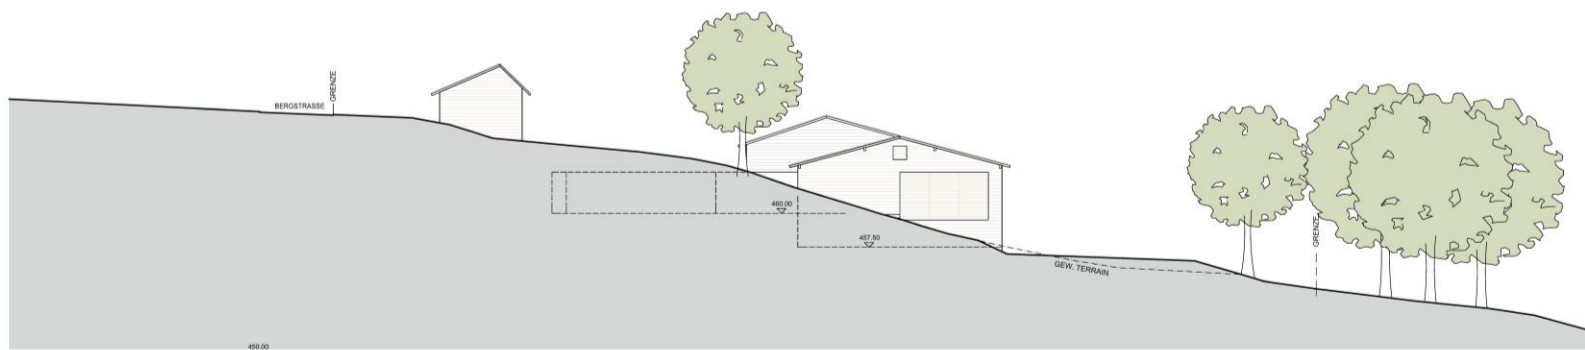


SCHNITT E-E (WESTFASSADE)



SCHNITT F-F (SÜDFASSADE)

<b>BMT</b>  <b>023</b>	INFRASTRUKTURBAUTEN FÜR THERAPIEBETRIEB STIFTUNG I BEGEGNUNG MIT TIEREN, WETTINGEN	DATUM: 09.12.2019 GEZ.: REV.:	<b>BAUZONE</b> Bauzone, Hansjörg Egloff Architektur, Innenausbau Schulgartenstrasse 1 5430 Wettingen Fon 064 282 44 44 architektur@bauzone.ch	BESTEHEND NEU ABRUCH ELEKTRO KANALISATION DACHWASSER WASSER SWISSCOM	BAUHERRSCHAFT: STIFTUNG I BEGEGNUNG MIT TIEREN	GRUNDEIGENTÜMER:	PROJEKTVERFASSER: BAUZONE HANSJÖRG EGLÖFF
	VORPROJEKT SCHNITTE	MST. 1:200 FORMAT: 60x105CM		BESTEHEND NEU ABRUCH ELEKTRO KANALISATION DACHWASSER WASSER SWISSCOM	BAUHERRSCHAFT: STIFTUNG I BEGEGNUNG MIT TIEREN	GRUNDEIGENTÜMER:	PROJEKTVERFASSER: BAUZONE HANSJÖRG EGLÖFF

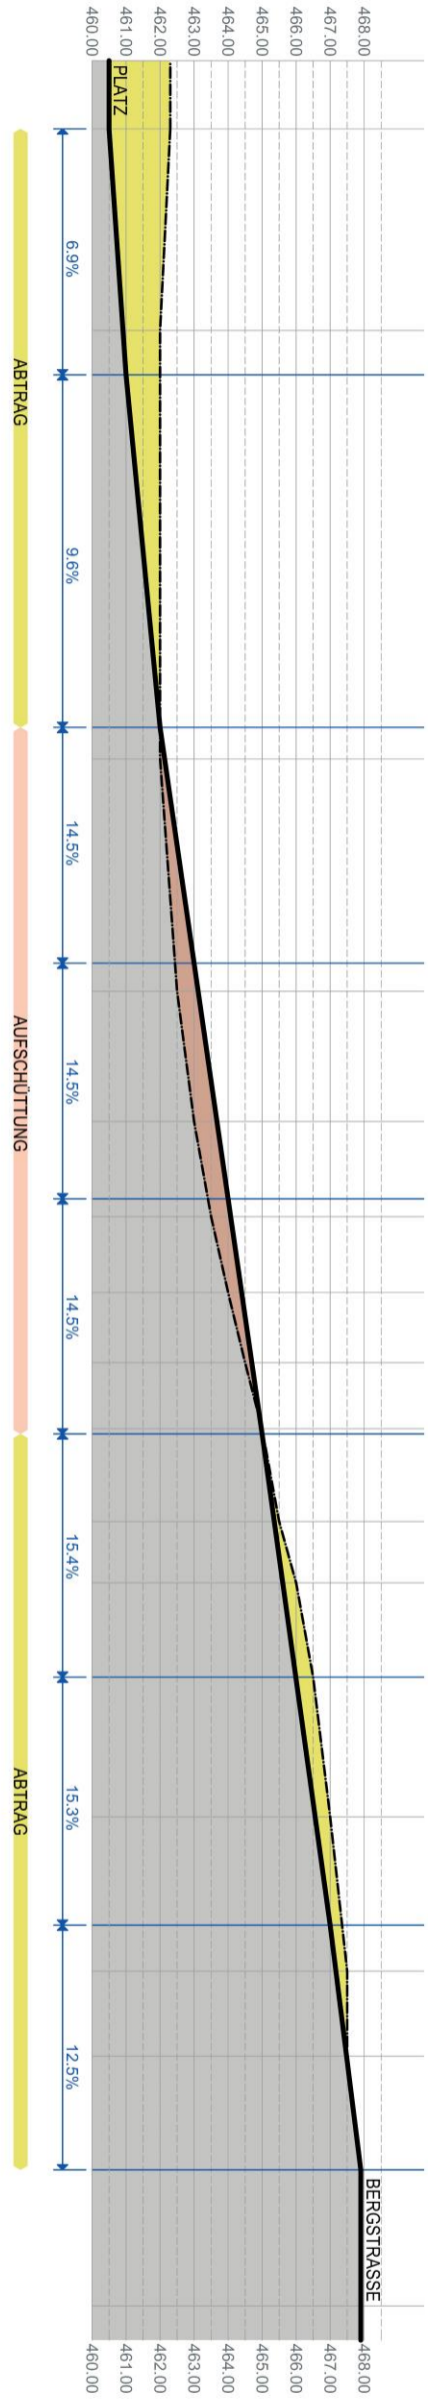

<b>BMT</b>	INFRASTRUKTURBAUTEN FÜR THERAPIEBETRIEB STIFTUNG   BEGEGNUNG MIT TIEREN, WETTINGEN	DATUM: 22.05.2018	<b>BAUZONE</b>	Bauzone. Hansjörg Egloff Architektur. Innenausbau. Schulgartenstrasse 1 5430 Wettingen Fon 056 282 46 46 architektur@bauzone.ch
	<b>116</b>	VORPROJEKT STRASSEPROFIL		