

Die Bauherrschaft Einwohnergemeinde Wohlen /
der Grundeigentümer Ortsbürgergemeinde Wohlen

Der Gemeindeammann

Der Gemeindegeschreiber

Der Architekt

Projekt
Umbau REPOL
Wilstrasse 57
5610 Wohlen

Bauherr
Einwohnergemeinde Wohlen
Kapellstrasse 1
5610 Wohlen

Objektnummer
21.005

Plannummer
01

M 1:100
Erdgeschoss

Planart
Bauprojekt


Planformat
A3


Datum / Gez.
30.04.2021 / job
Rev.Datum / Gez.
12.11.2021 / gin

Xaver Meyer AG

Architektur, Bau, Elementbau, Gartenbau.

Winterstrasse 20
5612 Villmergen
T 056 619 15 40
F 056 619 15 45
Zelgweg 34
5405 Baden-Dättwil
T 056 619 15 60
F 056 619 15 65

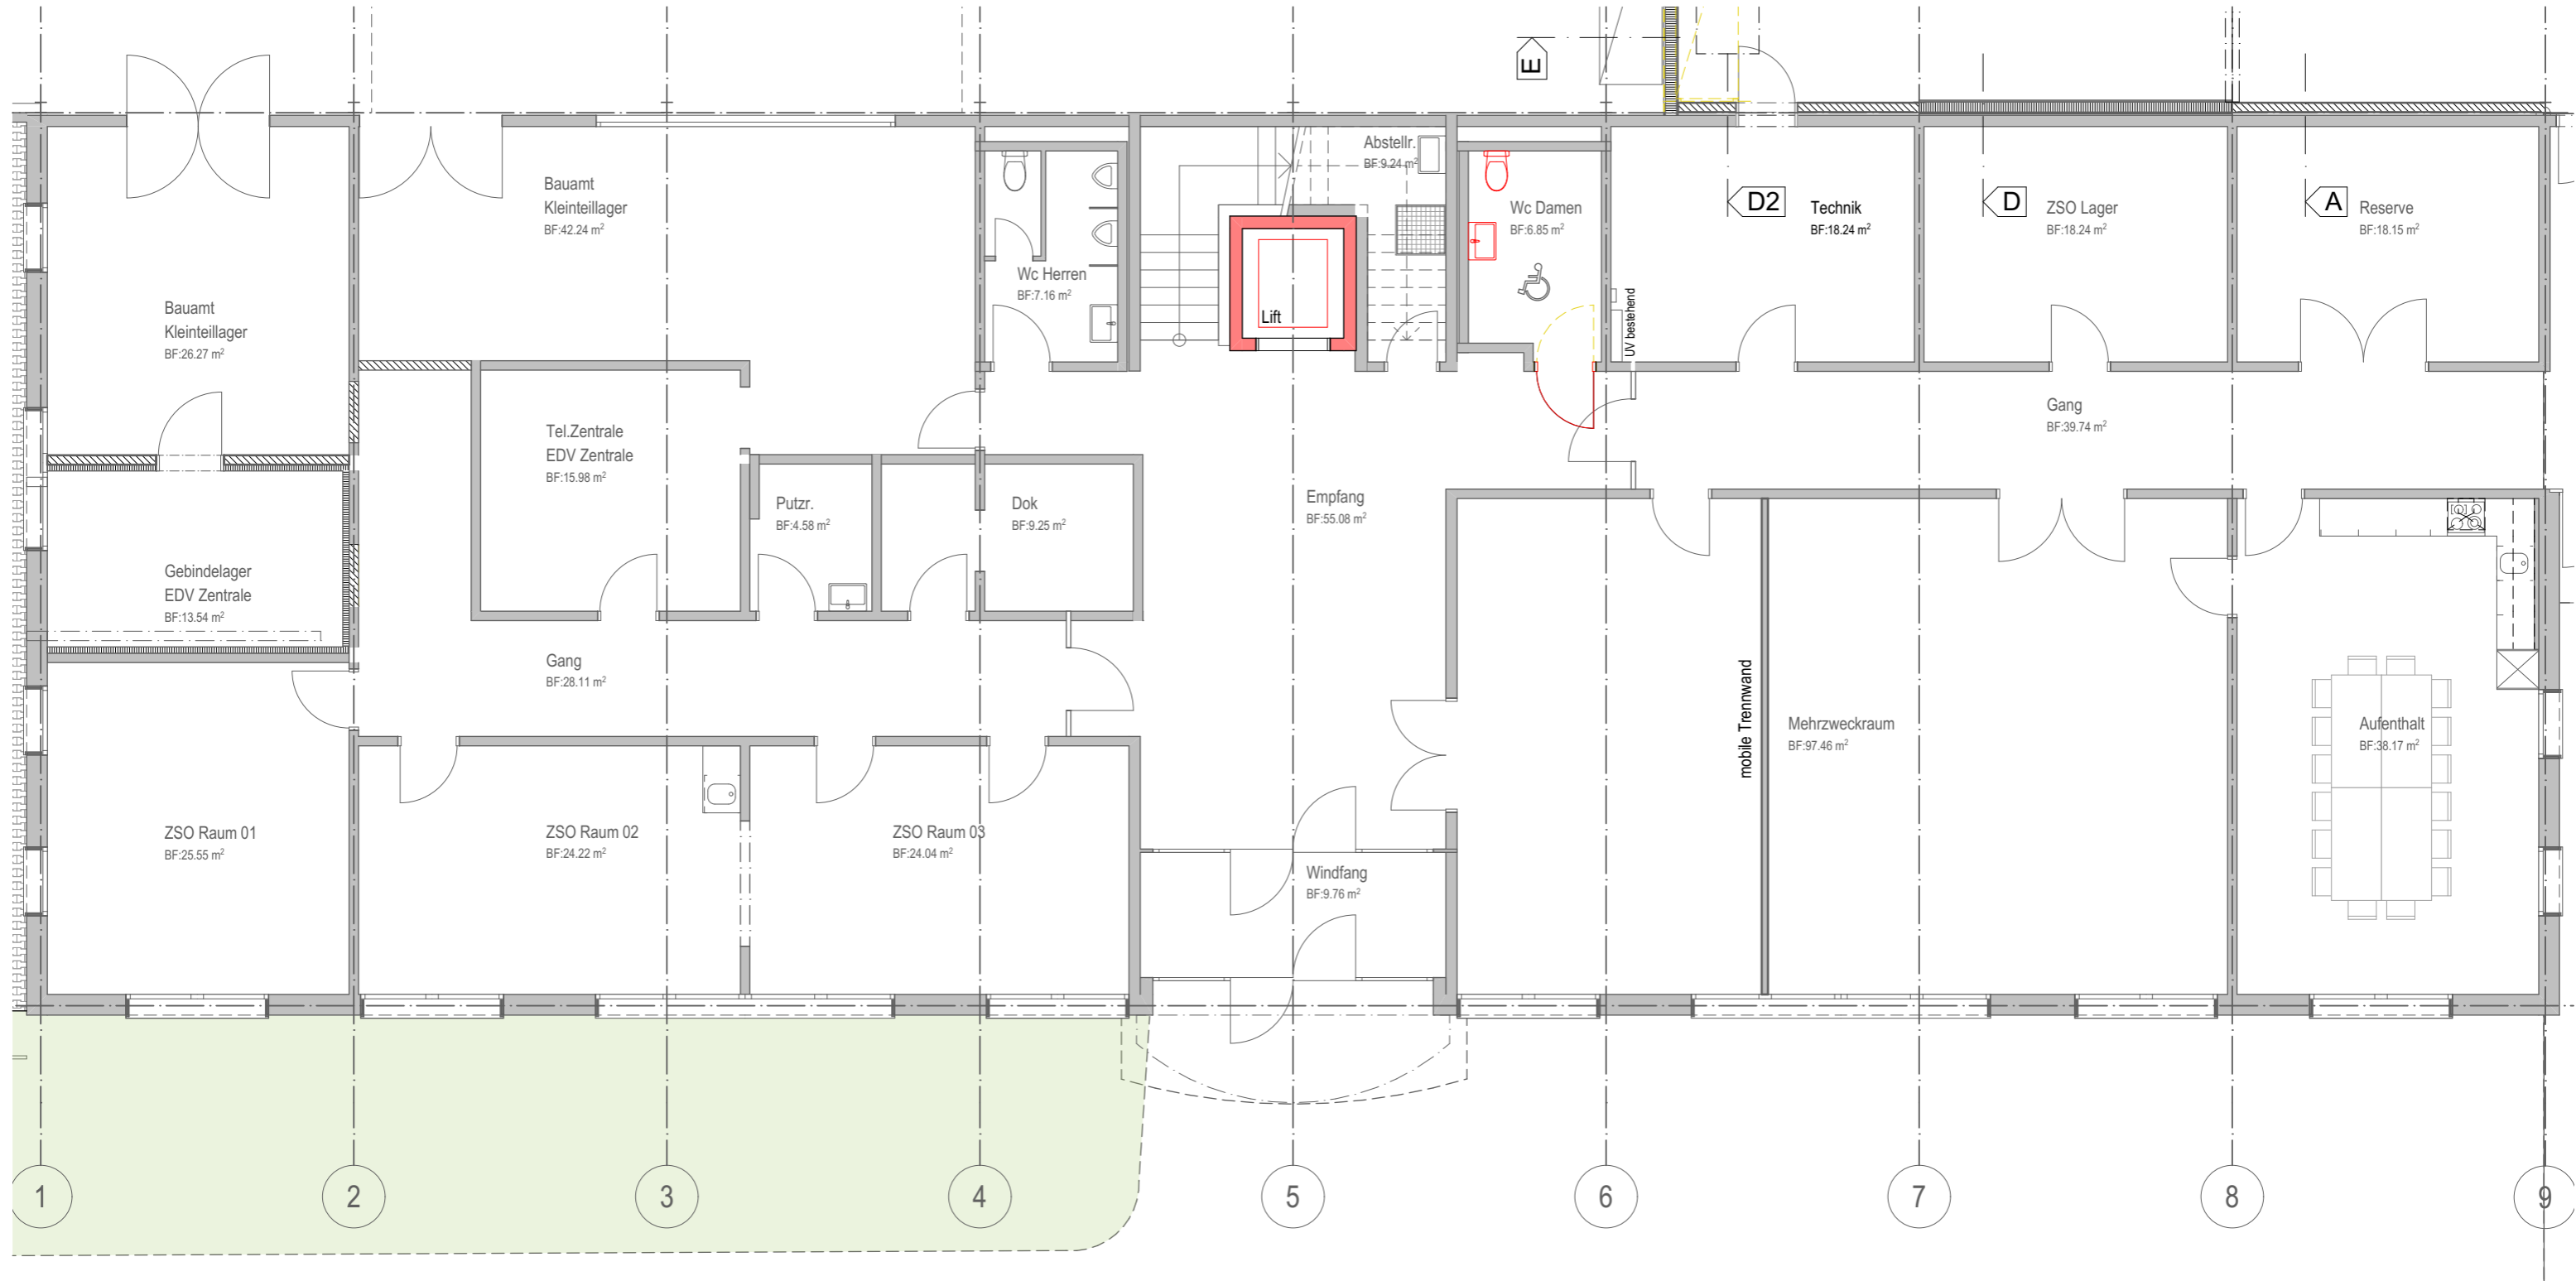

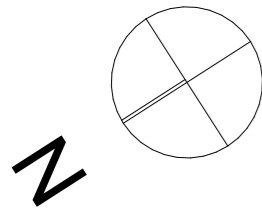

Die Bauherrschaft Einwohnergemeinde Wohlen /
der Grundeigentümer Ortsbürgergemeinde Wohlen

Der Gemeindevorstand

Der Gemeindevorstand

Projekt
Umbau REPOL
Wilstrasse 57
5610 Wohlen

Bauherr
Einwohnergemeinde Wohlen
Kapellstrasse 1
5610 Wohlen

Objektnummer
21.005

Plannummer
02

M 1:100
Obergeschoss

Planart
Bauprojekt

Planformat
A3

Datum / Gez.
30.04.2021 / job
Rev.Datum / Gez.
12.11.2021 / gin

Xaver Meyer AG

Architektur, Bau, Elementbau, Gartenbau.

Winterstrasse 20
5612 Villmergen
T 056 619 15 40
F 056 619 15 45
Zelgweg 34
5405 Baden-Dättwil
T 056 619 15 60
F 056 619 15 65

Der Architekt

