

**DEPARTEMENT
BAU, VERKEHR UND UMWELT**
Abteilung Tiefbau



An die Betroffenen im Gebiet
Angliker-/ Nutzenbachstrasse
in Villmergen / Wohlen

26. April 2022

**Villmergen / Wohlen, Sanierung und Ausbau K265 Angliker-/Nutzenbachstrasse mit Ersatz
SBB-Brücke sowie Revitalisierung und Ausbau Nutzenbach:**

Sehr geehrte Damen und Herren

Im Auftrag des Departements Bau, Verkehr und Umwelt des Kantons Aargau informieren wir Sie gerne über die bevorstehende Bauphase an der K 265 Anglikerstrasse.

Belagsarbeiten Anglikerstrasse

- Am Sonntag, 08.05.2022 werden in der Anglikerstrasse Belagsarbeiten ausgeführt. Aus diesem Grund wird die Zufahrt von der Bünztalstrasse in die Anglikerstrasse am Sonntag, 08.05.22 von 05.00 Uhr bis am Montag, 09.05.2022 / 05.00 Uhr für jeglichen Verkehr gesperrt. Lässt die Witterung es nicht zu die Arbeiten auszuführen, werden diese auf Sonntag, 15.08.22 / 05.00 Uhr bis Montag, 16.05.22 / 05.00 Uhr.
Die Zu- und Wegfahrt zur Firma Cellpack ist über die Angliker- und Durisolstrasse nicht möglich.
Die Zu- und Wegfahrt in die Anglikerstrasse ist nicht möglich.
Die Zufahrt zur Rampe der Fa. Fresh & Frozen Food AG erfolgt via Industriestrasse.
Die Zu- und Wegfahrt vom Industriequartier Allmend erfolgt über den Kreisel Schwimmbad.

Bei Fragen geben Ihnen folgende Personen gerne Auskunft:

Funktion	Firma	Person	Telefon, E-Mail
Örtliche Bauleitung	IG K265; c/o Gerber+Partner Bauingenieure + Planer AG	Michael Rhiner	056 448 98 82 m.rhiner@gepa.ch
Bauunternehmung Bauführer	ARGE BruNo c/o Notter Tiefbau AG	Stefan Hohl	056 618 50 00 stefan.hohl@nottergruppe.ch

Wir danken für Ihr Verständnis und stehen bei Fragen gerne zur Verfügung.

Freundliche Grüsse

Gerber+Partner
Bauingenieure und Planer AG

Michael Rhiner

Gemeinde: Villmergen / Wohlen IO
Strasse: K 265 Angliker- / Nutzenbachstrasse
Objekt: Sanierung Angliker -/ Nutzenbachstrasse mit Rad-/ Gehweg
Plan: Umleitungsplan Sonntag 08. Mai 2022

Datum: 19.04.2022
Format: A3
Gezeichnet: TP / DM Geprüft: MR


PROJEKTVERFASSER: INGENIEURGEMEINSCHAFT GERBER - BÄNZIGER



Übergeordnete Umleitungen 1 : 25'000

Umleitung:


- Anglikon
- Industrie Wohlen Nord
- Sportzentrum Niedermatten
- Ausfahrt Industriestrasse
- Anfahrt Fresh & Frozen Food
- Ausfahrt Industrie Villmergen
- Anfahrt Industrie Villmergen

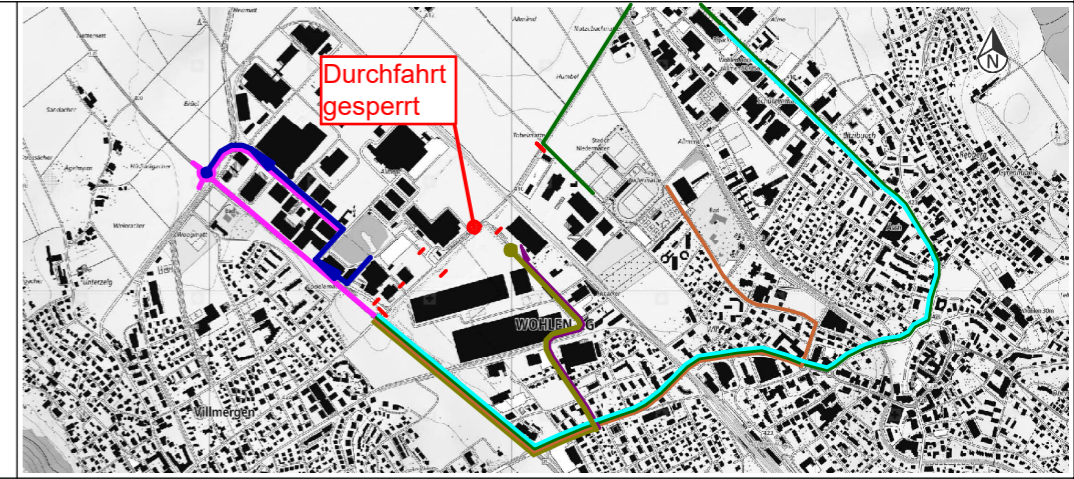

Legende

- █ Bauarbeiten
- ↔ Verkehrsführung in Baustellenbereich
- Verkehrsführung Einbahnstrasse
- Umleitungen
- Buslinienführung (Sonntag kein Bus)
- Fussgänger
- Best. LSA / LSA Portal
- Strassenabsperzung
- VD Verkehrsdienst

Ausschnitt Anglikerstrasse 1 : 5'000

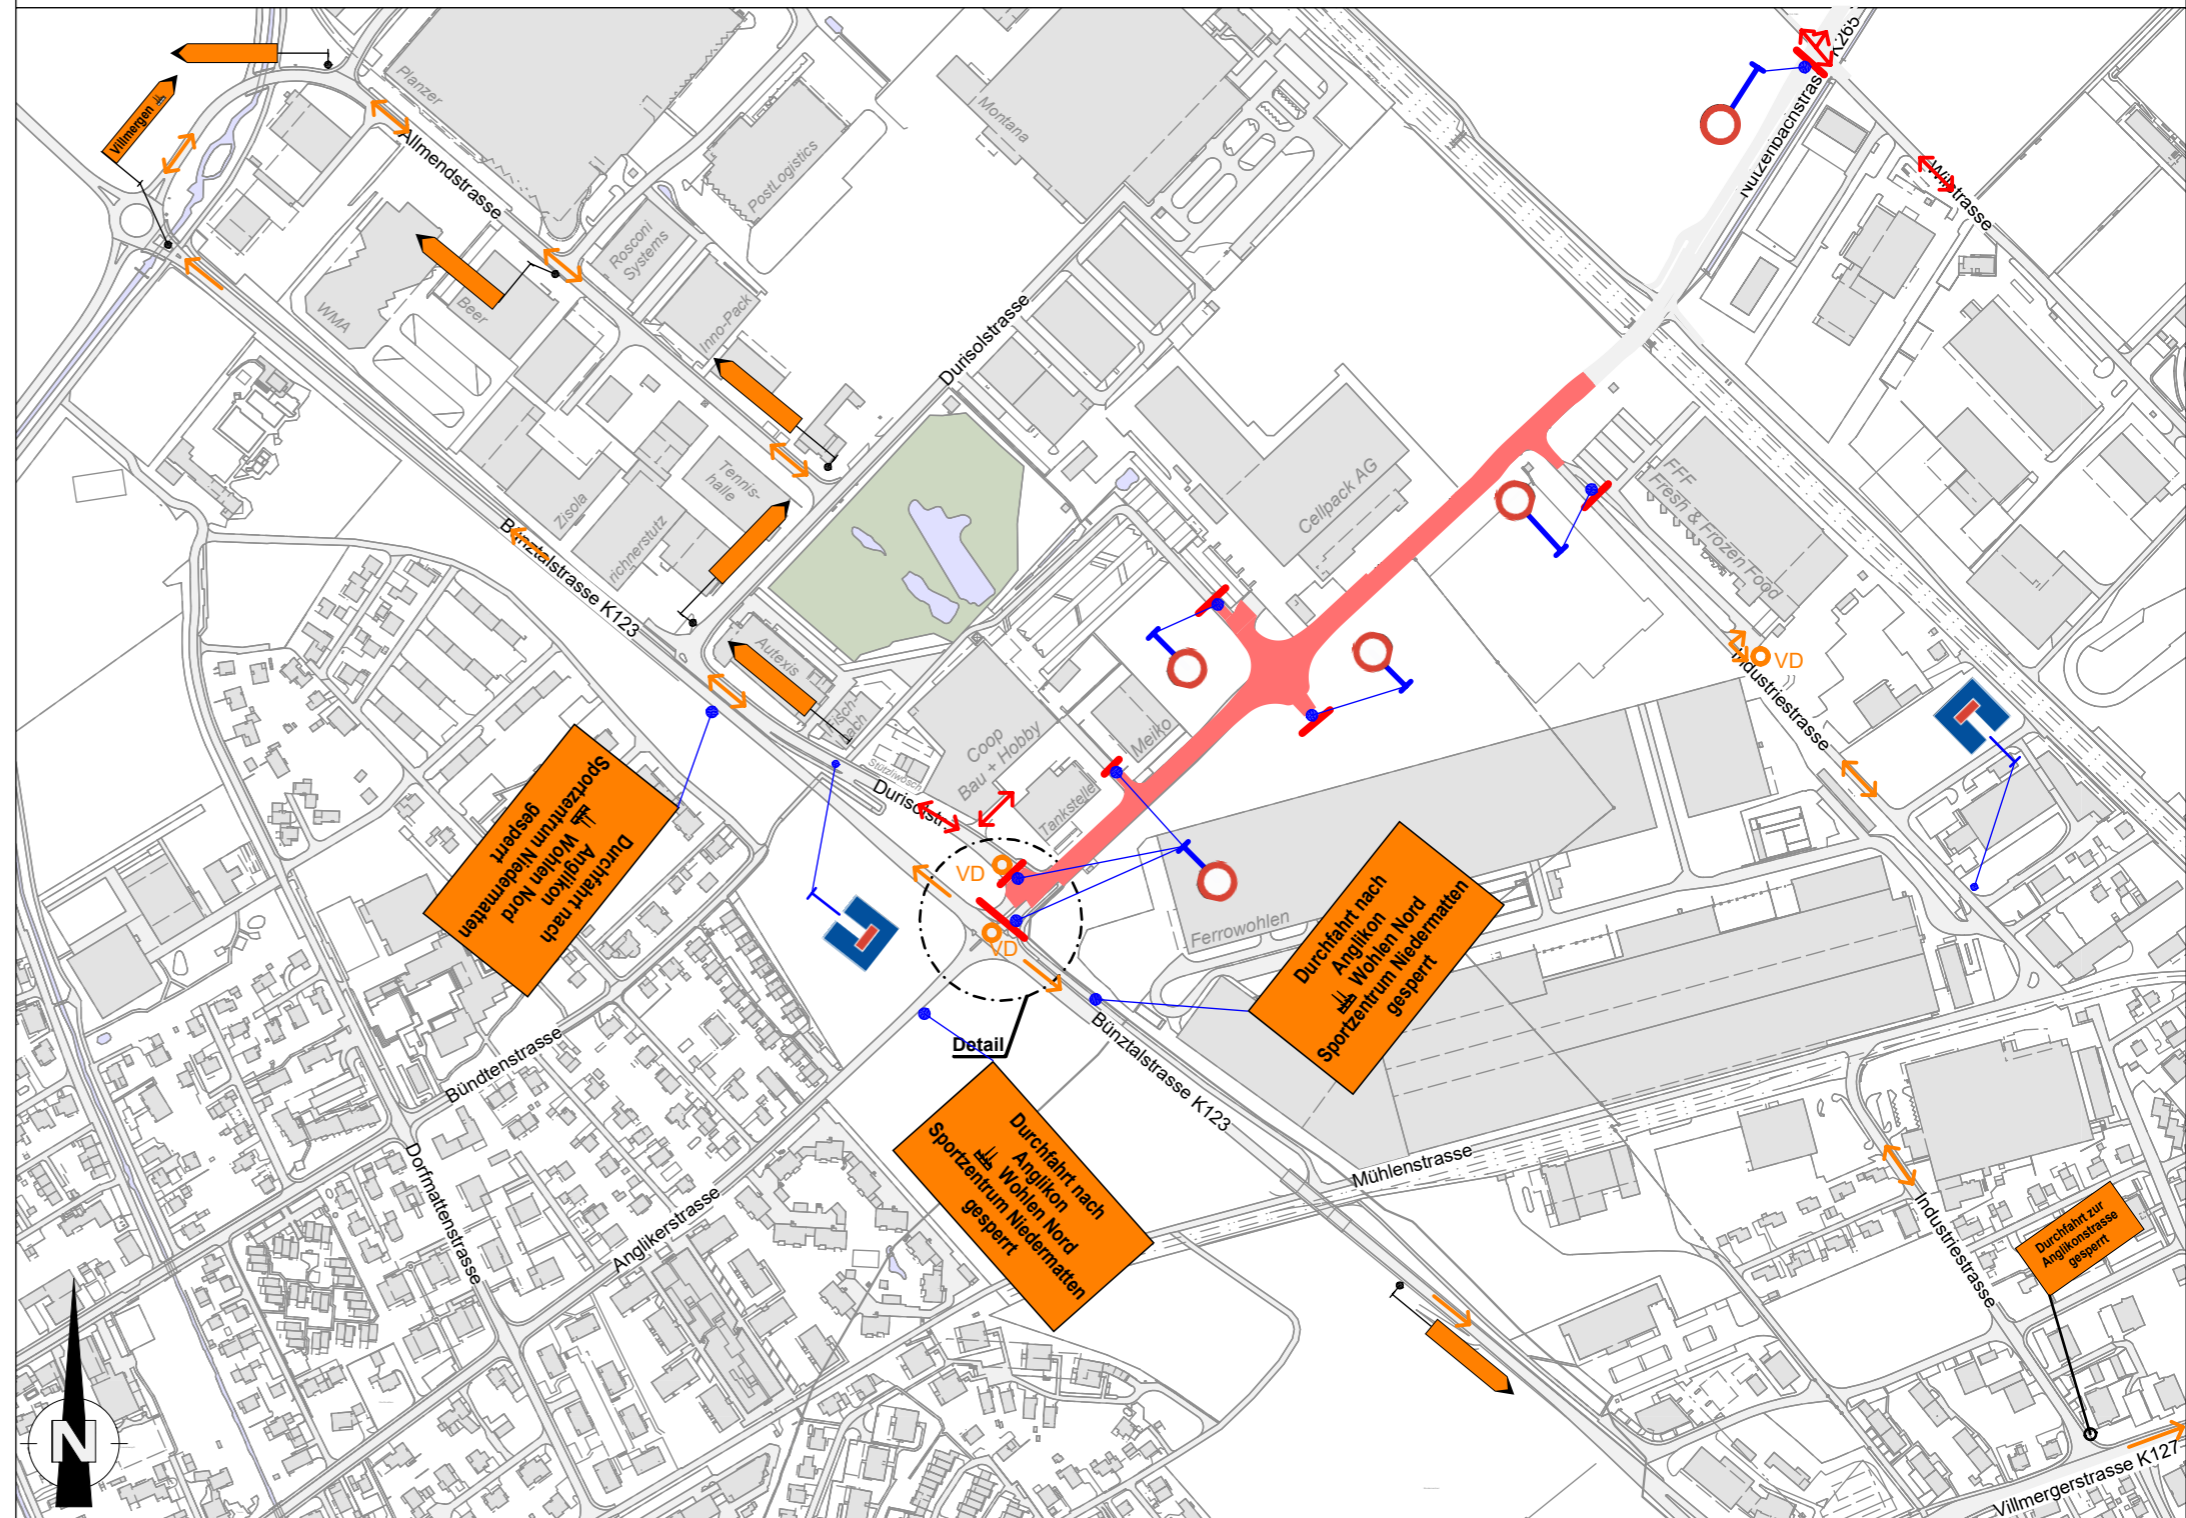

Detail Kreuzung Bünzstr. K123 und Anglikerstr. K 265

