KANTON AARGAU

DEPARTEMENT BAU, VERKEHR UND UMWELT
Abteilung Tiefbau

4

GEMEINDE: Lenzburg IO / Staufen IO

STRASSE: K 247 Aarauerstrasse

BEREICH: F148 + 2m bis F150 + 149m, L = 385m

OBJEKT: Mehrzweckstreifen

PLAN: Situation 1:200

Vorstudien	Vorprojekt	Bauprojekt	Auflageprojekt	Ausführungsprojekt	Ausgeführtes Werk

Kreisgrenzen

PROJEKTVERFASSER:

Fahrgrund AG
Bahnhofstrasse 5
5600 Lenzburg
Tel.: 062 891 07 87
www.fahrgrund.ch

PLAN NR.	145/00.02/02	FORMAT	2 594 * 2 100
		PLANLÄNGE	1 000 m*
PROJEKT	145/00	MASSE	1:200
GEZEICHNET	JAN	DATUM	14.03.2024
GEPRÜFT	JAN	DATUM	14.03.2025
ÄNDERUNGEN	INDEX		
	1		
	2		
BAUHERR:
Abteilung Tiefbau
Realisierung

PN-Nr.: 045.0037/54.20.01
PL-ATN: Michael Kägi

PROJEKT:
BAUL VERKEHR UND UMWELT
Abteilung Tiefbau
REG. NR.: 201.247.0710
PLAN NR.

Revision					
Index	Datum	Bezeichnung	Gezeichnet	Geprüft	

Legende:

Bestehend / Projektiert

- Strassenbau
  - Strasse Neubau
  - Strasse Belagssanierung
  - Bushaltestelle Beton
  - Insel überfahrbar
  - Kunststeinen / Mauern
  - Abbruch
  - Zaun (Abbruchsicherung)
  - Gehweg Asphalt / Absenkung
  - Vorplatz Asphalt / Anpassung
  - Vorplatz / Strasse Verbundsteine, Natursteine, Gartenplatten usw.
  - Rabatten / Grünflächen / Wiesen
  - Baum / Bepflanzung + gemäss SKK Landschaftsarchitekten
  - Strassenablaufe Einleitesammlung
  - Kandelaber Beleuchtung
  - Hydrant (oberirdisch)

Orientierungsmaß

Bestehend / Projektiert

- Drittprojekte
- Gemeindegrenze
- RBBS Achse und Bezugspunkte
- Eru-Ausläufernen

Die definitive Signalisierung und Markierung eines Fussgängerstreifens wird nach der Inbetriebnahme durch die Anordnung der VSS-Norm SN 640 241 beurteilt.

Plangrundlagen:
- AV-Daten LV95
- Projektgrundlage

Download Geodaten AGIS
Vorprojekt Kanton Aargau

Stand 15.11.2024
Stand 22.07.2021

Randsteinhöhen

1. **Typ A1.1 gemäss ATB-Norm 401.101**
   Bordstein einseitig
   als Fahrbahn- /Gehwegabschluss
2. **Typ A1.2 gemäss ATB-Norm 401.101**
   Bundsteln zweireihig, abgesenkt
3. **Typ A2.1 gemäss ATB-Norm 401.101**
   Stellplatte 8/25 als Gehwegabschluss
4. **Typ A2.2 gemäss ATB-Norm 401.101**
   Stellplatte 8/25 mit Wasserstein
5. **Typ A5.1 gemäss ATB-Norm 401.101**
   Randstein 12/15-25, abgerundet R=2.5 cm
6. **Typ A3.2 gemäss ATB-Norm 401.101**
   Randstein 12/10-25, abgerundet R=2.5 cm
   mit Wasserstein
7. **Typ A3.2 gemäss ATB-Norm 401.101**
   Randstein 12/10-25, abgerundet R=2.5 cm
   abgesenkt, mit Wasserstein
8. **Typ A5.1 gemäss ATB-Norm 401.101**
   Fahrbahnabschlüsse bei Fussgänger-Übergang
   hindernisfrei aus Grant
9. **Typ G10.1 gemäss ATB-Norm 401.101**
   Übergangsstein mit Wasserstein
   von Tp A3.1 auf A5.1, Grant
10. **Typ G10.2 gemäss ATB-Norm 401.101**
    Übergangsstein mit Wasserstein
    von Tp A3.2 auf A5.1, Grant
11. **Typ C1.2 gemäss ATB-Norm 401.101**
    Fahrbahnabschlüsse bei Fussgänger-Übergang
    hindernisfrei, Grant
12. **Typ G1 gemäss ATB-Norm 401.101**
    Bushaltestelle hindernisfrei, H = 22 cm
    Grant
13. **Typ G2 gemäss ATB-Norm 401.101**
    Bushaltestelle hindernisfrei, H = 16 cm
    Grant
14. **Typ G1R gemäss ATB-Norm 401.101**
    Übergangsstein, rechts
    von 16cm auf 22cm, L=1.5m
15. **Typ G1L gemäss ATB-Norm 401.101**
    Übergangsstein, links
    von 16cm auf 22cm, L=1.5m
16. **Typ G2R gemäss ATB-Norm 401.101**
    Übergangsstein, rechts
    von 10cm auf 16cm, L=1.5m
17. **Typ G2L gemäss ATB-Norm 401.101**
    Übergangsstein, links
    von 10cm auf 16cm, L=1.5m

15a. **Typ G1LB gemäss ATB-Norm 401.101**
    Übergangsstein, links, R=20m
    von 16cm auf 22cm, L=1.5m
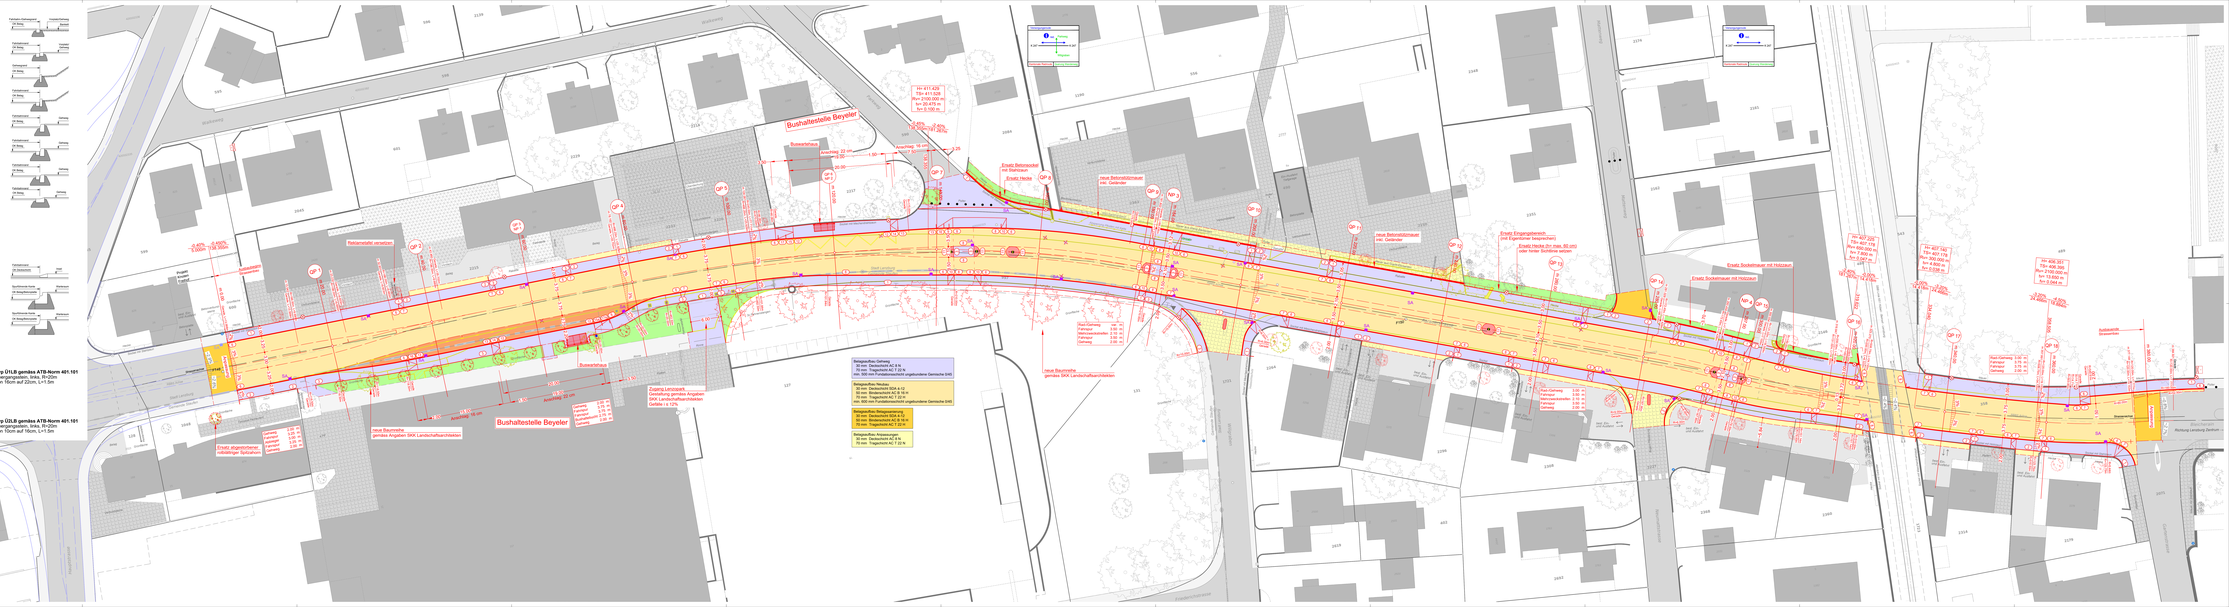
17a. **Typ G2LB gemäss ATB-Norm 401.101**
    Übergangsstein, links, R=20m
    von 10cm auf 16cm, L=1.5m