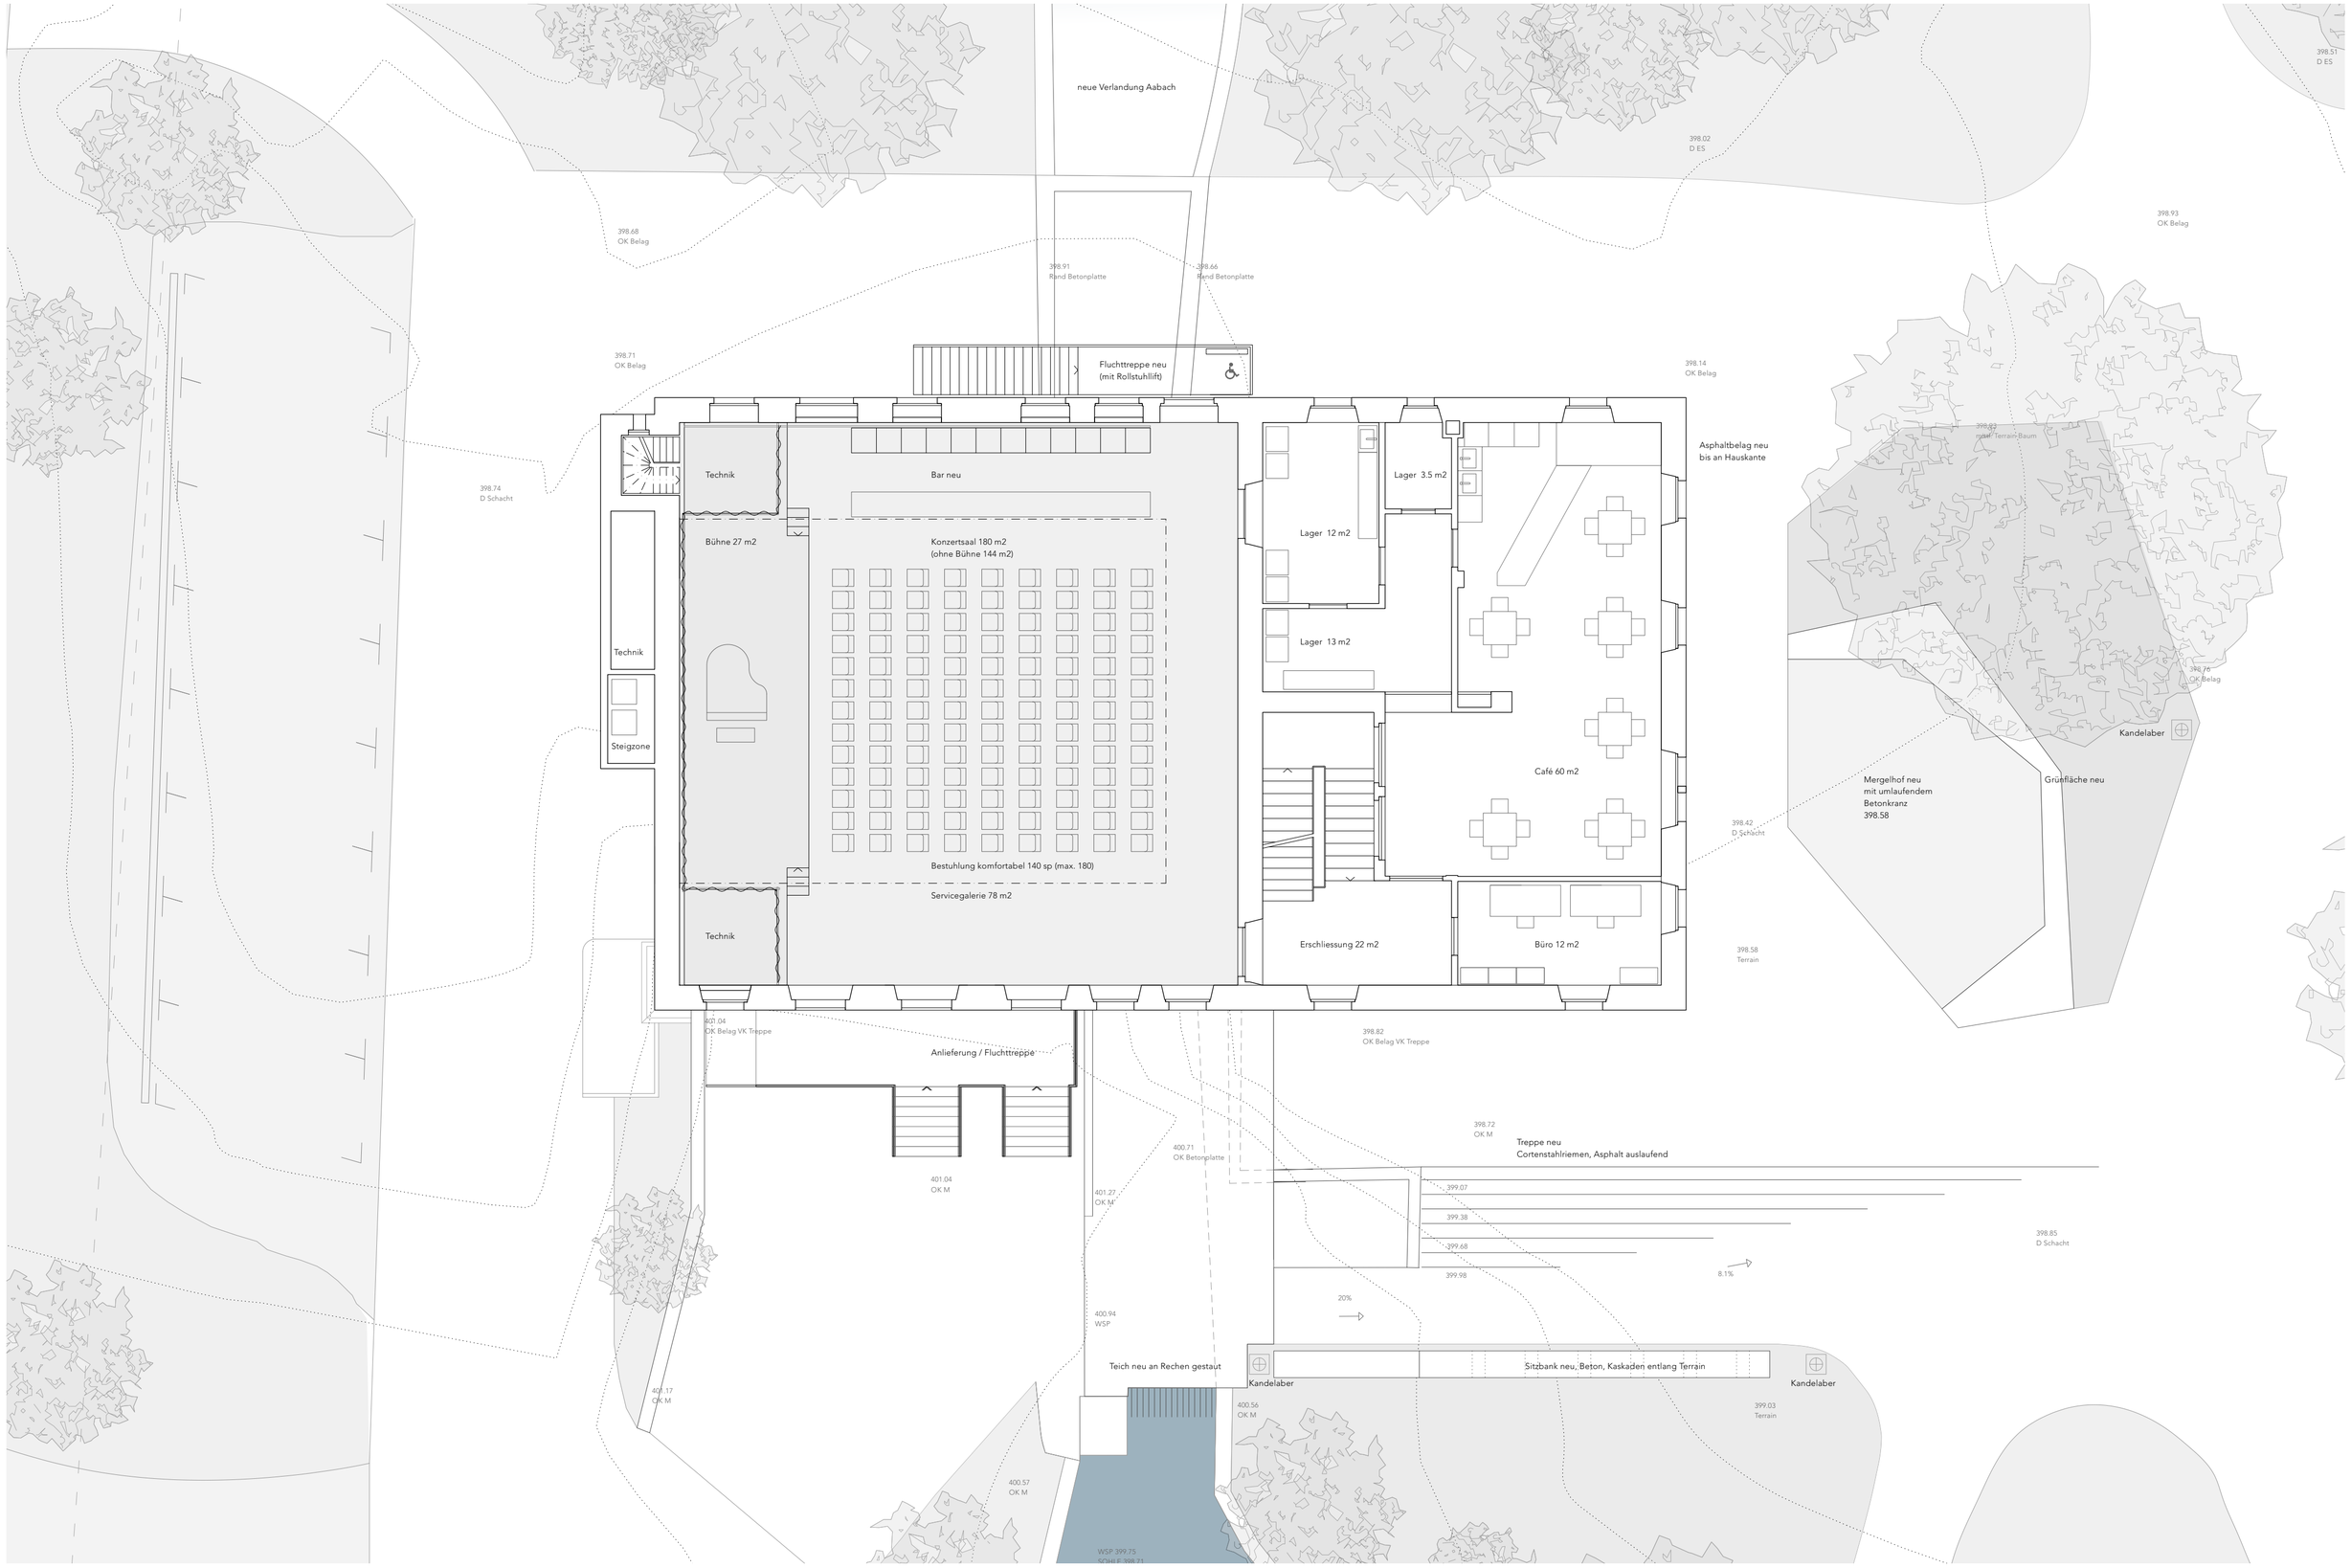

GRUNDRISS OG 1:100