


Bauherr: Stadt Lenzburg


Bauobjekt: Sanierung Wolfsackerstrasse Mitte
Abschnitt Breitfeldstrasse bis Wolfsackerstrasse 54

Planbezeichnung: Situation 1:200

Vorstudie Vorprojekt Bauprojekt Ausführungsprojekt Ausgeführtes Werk

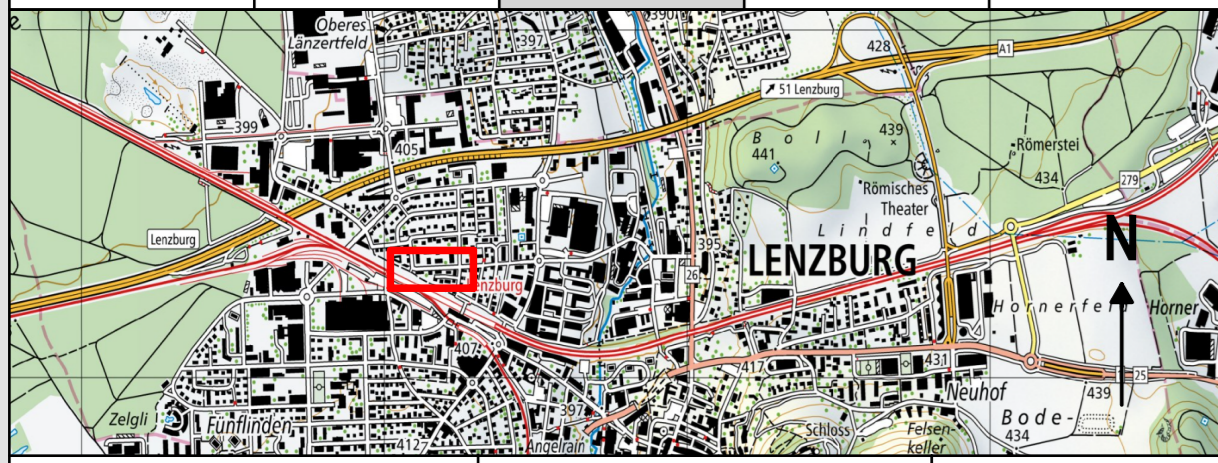

Bodmer Bauingenieure	Plan-Nr.	2540 / 01	Format: 30/147
	Name		Datum
Bodmer Bauingenieure AG Industriestrasse 25 5033 Buchs AG 062 838 21 80 info@bodmer.ch	Projekt / Statik	wa	August 2025
	Gezeichnet	ck	03. Februar 2026
	Geprüft	wa	03. Februar 2026
	Freigegeben	wa	03. Februar 2026
Änderungen	A	-	-
	B	-	-

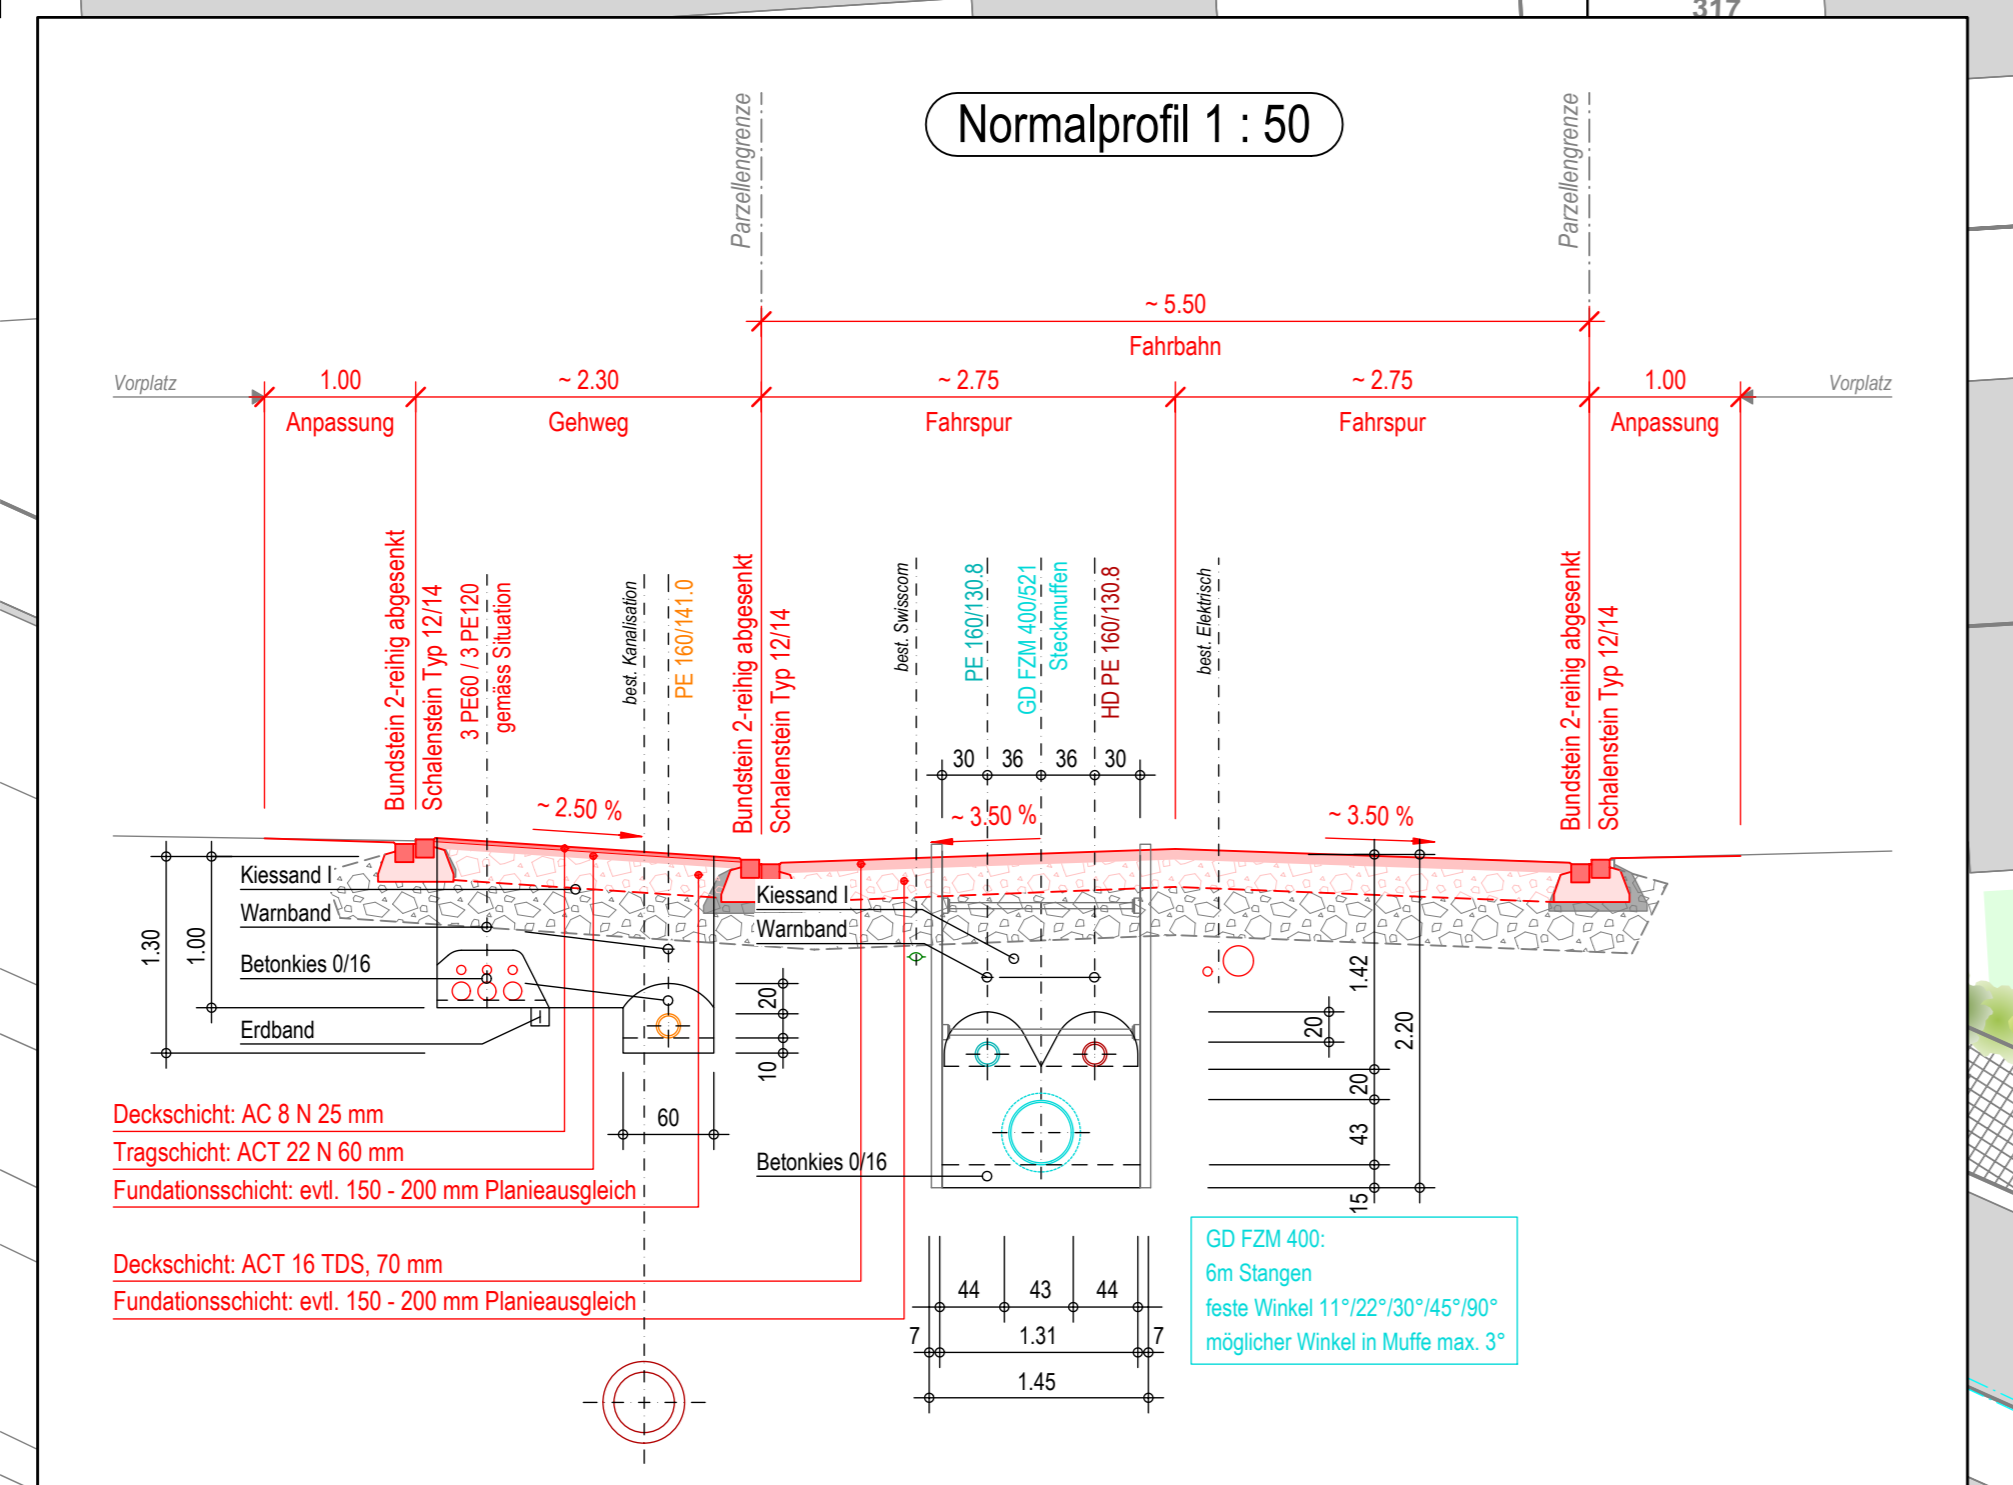

- Legende Randabschlüsse**
- A1.2 Bundstein zweireihig abgesenkt, Schalensteine Typ 12/14
 - A2.1 Stellplatte 8/25
 - A3.2 Randstein 12/15-25 mit Wasserstein Schalenstein Typ 12/14
 - A3.2 best. Randstein 12/15-25 mit neuem Wasserstein Schalenstein Typ 12/14

- Legende Flächen**
- Gebäude bestehend
 - Strassenflächen bestehend
 - Gehwegflächen bestehend
 - Mauern bestehend
 - Grünfläche bestehend
 - Strassenfläche projektiert
 - Gehweg projektiert
 - Anpassung Belag
 - Anpassung Grünfläche

- Legende Symbole**
- best. Schieber
 - best. Hydrant
 - best. Kandelaber
 - best. ES / best. Abwarschacht
 - neuer ES Deckel / neuer KS Deckel

