


±0.00 = 409.85 M.ü.M.

Legende:

SG Spilgerät

DW Dachwasser



Baueingabe

Bauherrschaft / Verfasser

Stadt Lenzburg
Abteilung Immobilien
Kronenplatz 24
5600 Lenzburg

Ort und Datum _____ Unterschrift _____

Grundeigentümer

Stadt Lenzburg
Einwohnergemeinde
Rathausgasse 16
5600 Lenzburg

Ort und Datum _____ Unterschrift _____

Bauherrschaft:
Stadt Lenzburg, Abteilung Immobilien, Kronenplatz 24, 5600 Lenzburg


Projekt:
Schulprovisorium Lenzhard, Lenzburg, ERWEITERUNG
Lanzertfeld, Parzelle 2555

Baueingabe


Projekt-Nr. Plan-Nr. **367-301** Plannamen: **Erdgeschoss / 1. Obergeschoss** Massstab: **1:100**

Datum: 09.02.2026 Rev.: _____ Zeichner: _____ Planformat: A1 quer (1)


PROVISORISCH

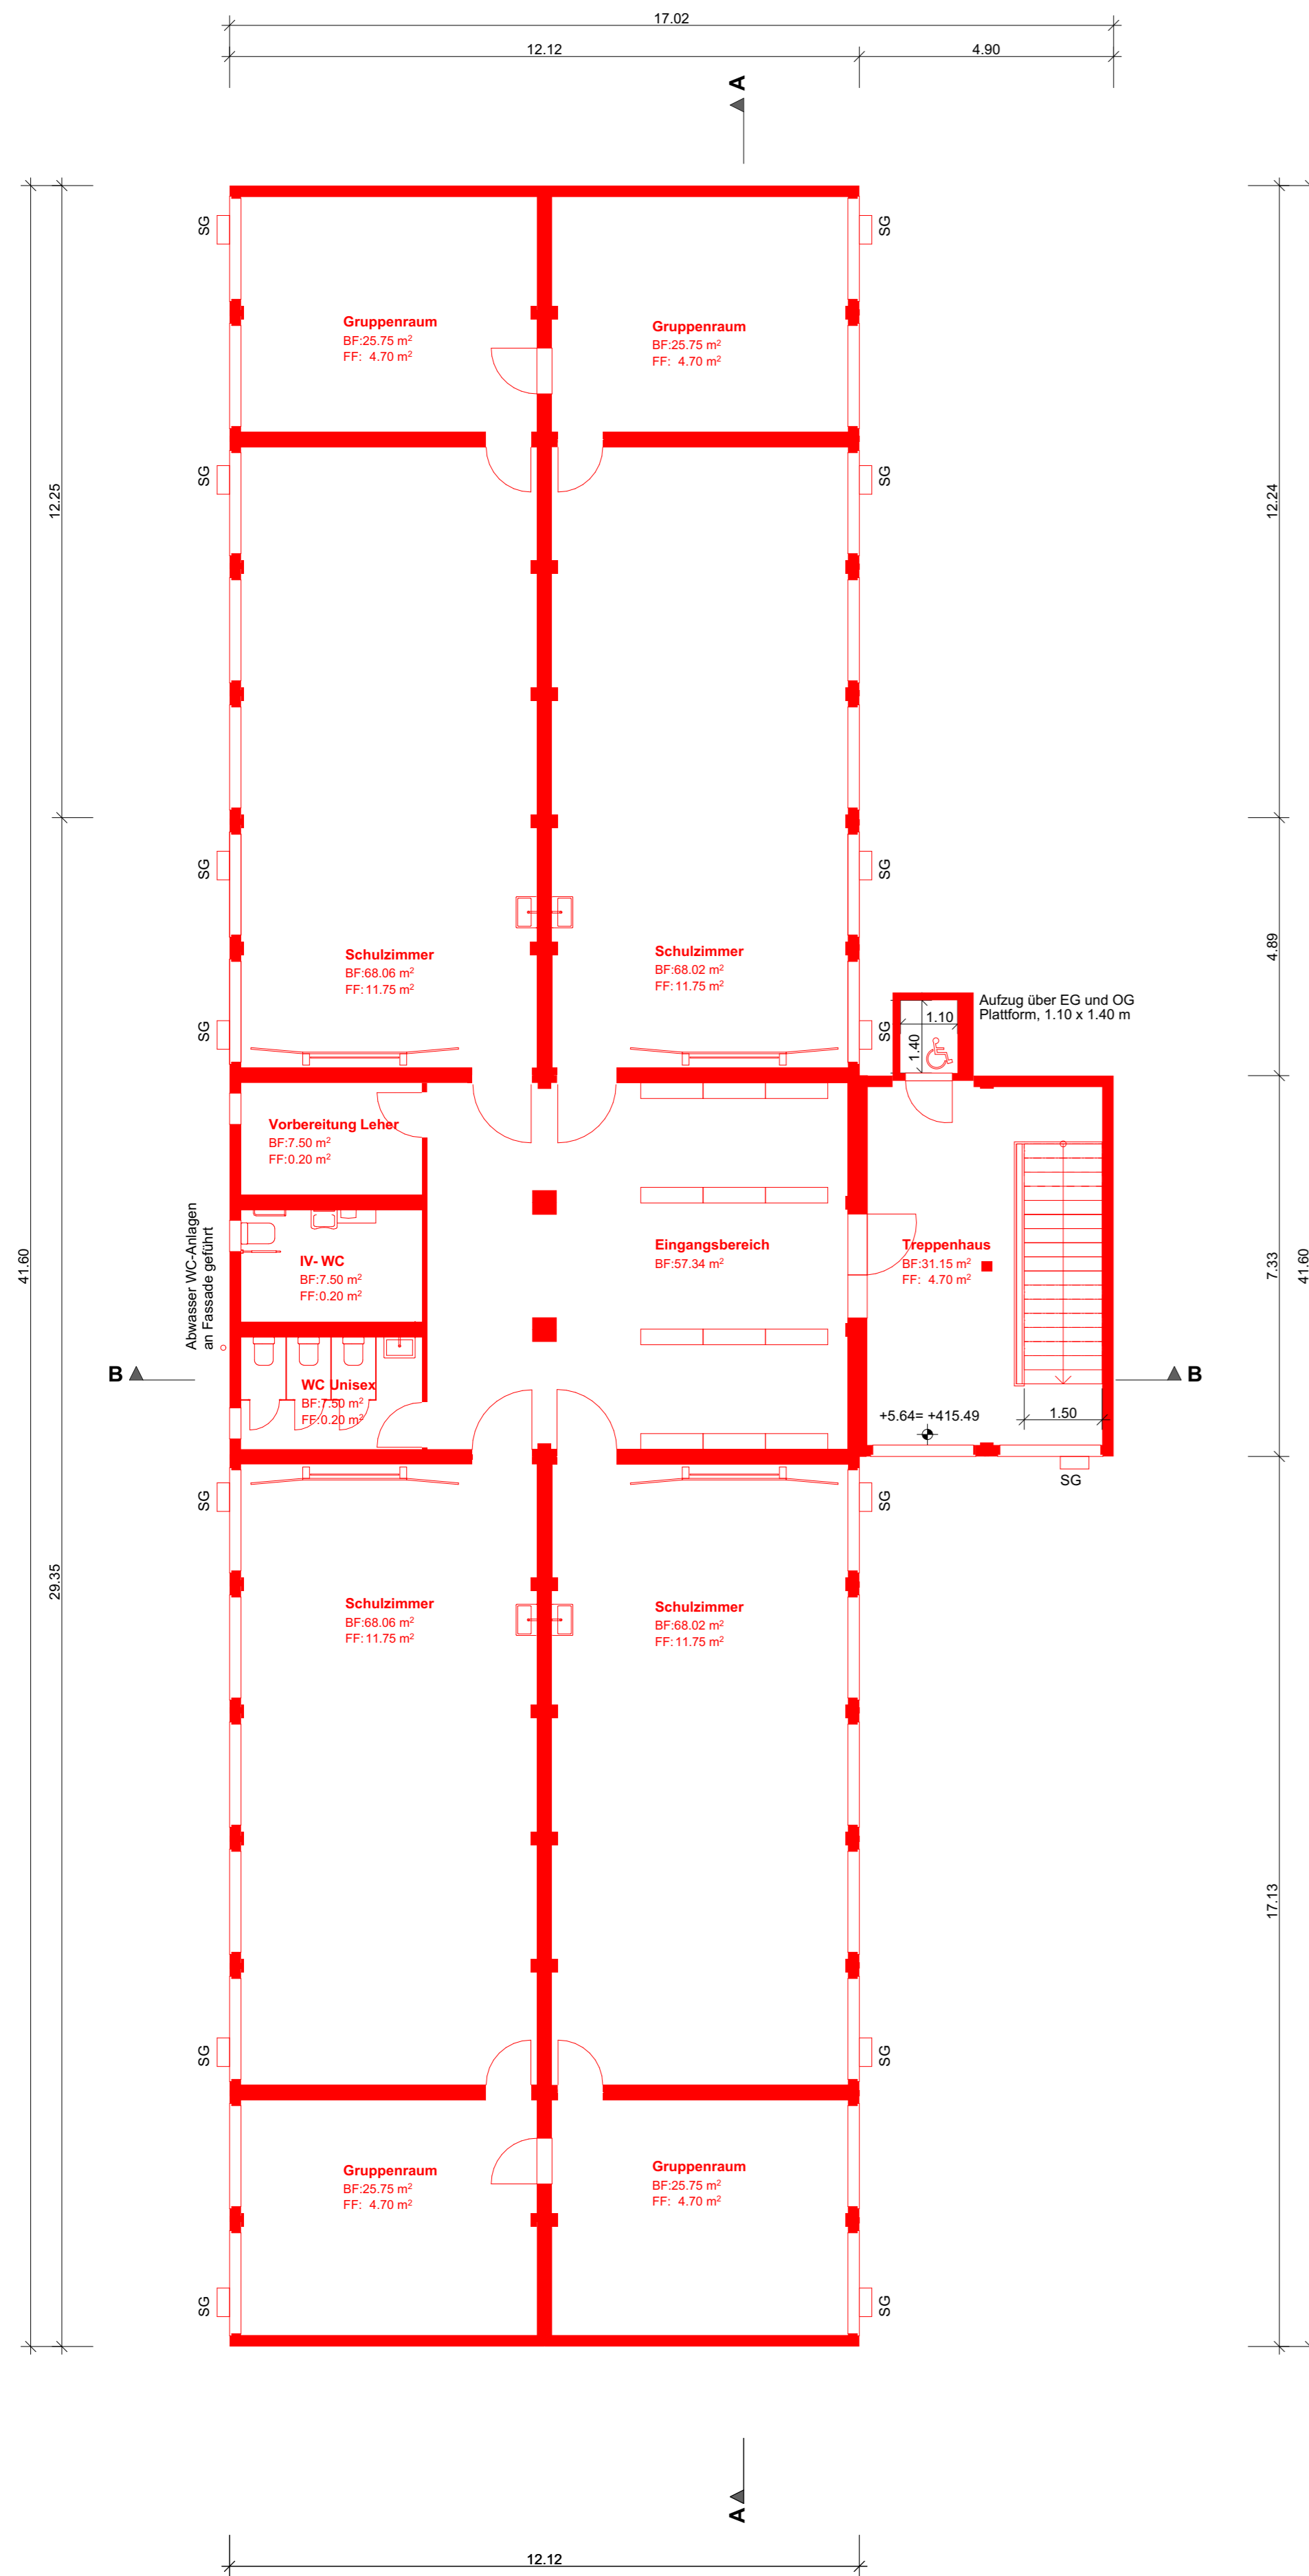


2. Obergeschoss | Mst. 1:100

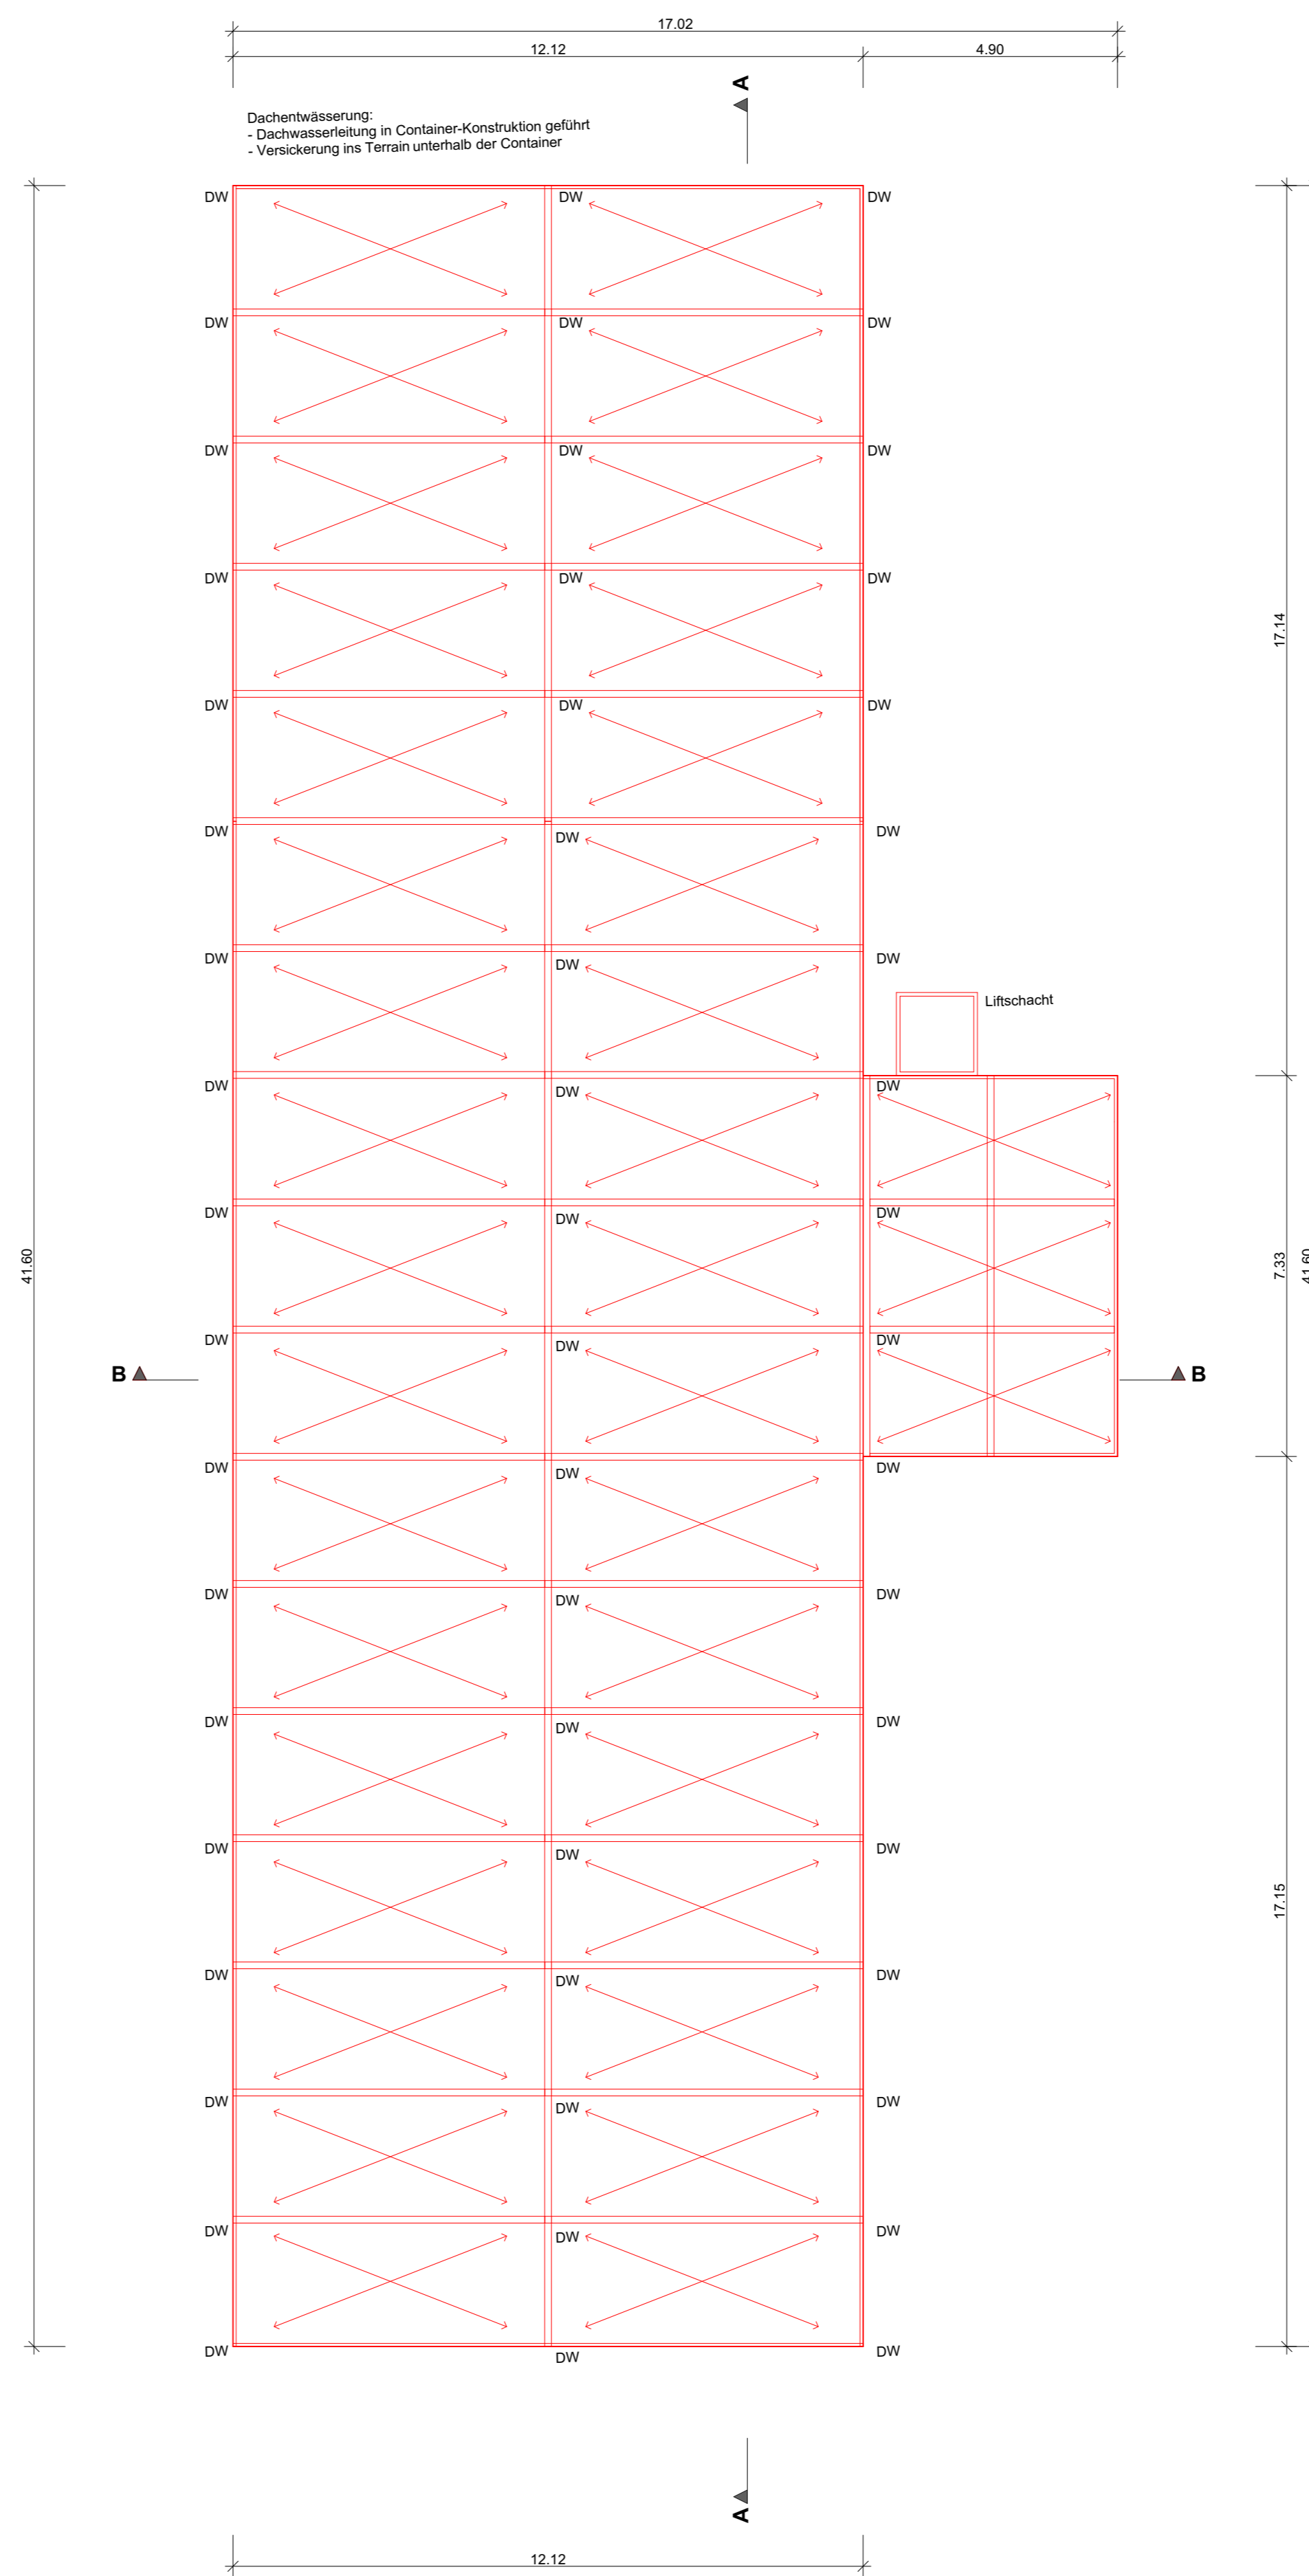

Dachaufsicht | Mst. 1:100

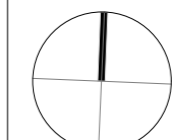
 ±0.00 = 409.85 M.ü.M.

Legende:
 SG Spülgerät
 DW Dachwasser

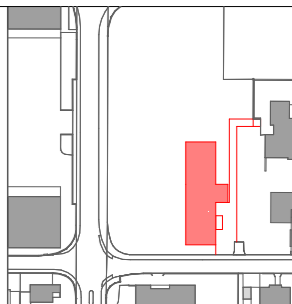

Baueingabe

Bauherrschaft / Verfasser

Stadt Lenzburg
 Abteilung Immobilien
 Kronenplatz 24
 5600 Lenzburg

Ort und Datum _____ Unterschrift _____

Grundeigentümer

Stadt Lenzburg
 Einwohnergemeinde
 Rathausgasse 16
 5600 Lenzburg

Ort und Datum _____ Unterschrift _____

Bauherrschaft:
 Stadt Lenzburg, Abteilung Immobilien, Kronenplatz 24, 5600 Lenzburg

Projekt:
Schulprovisorium Lenzhard, Lenzburg, ERWEITERUNG
 Länzerfeld, Parzelle 2555

Baueingabe

Projekt-Nr. Plan-Nr. Planname: 367-302 2.Obergeschoss / Dachaufsicht


Datum: 09.02.2026 Rev.: _____ Zeichner: _____

Masstab: 1:100
 Planformat: A1 quer (1)

PROVISORISCH




Schnitt A-A | Mst. 1:100

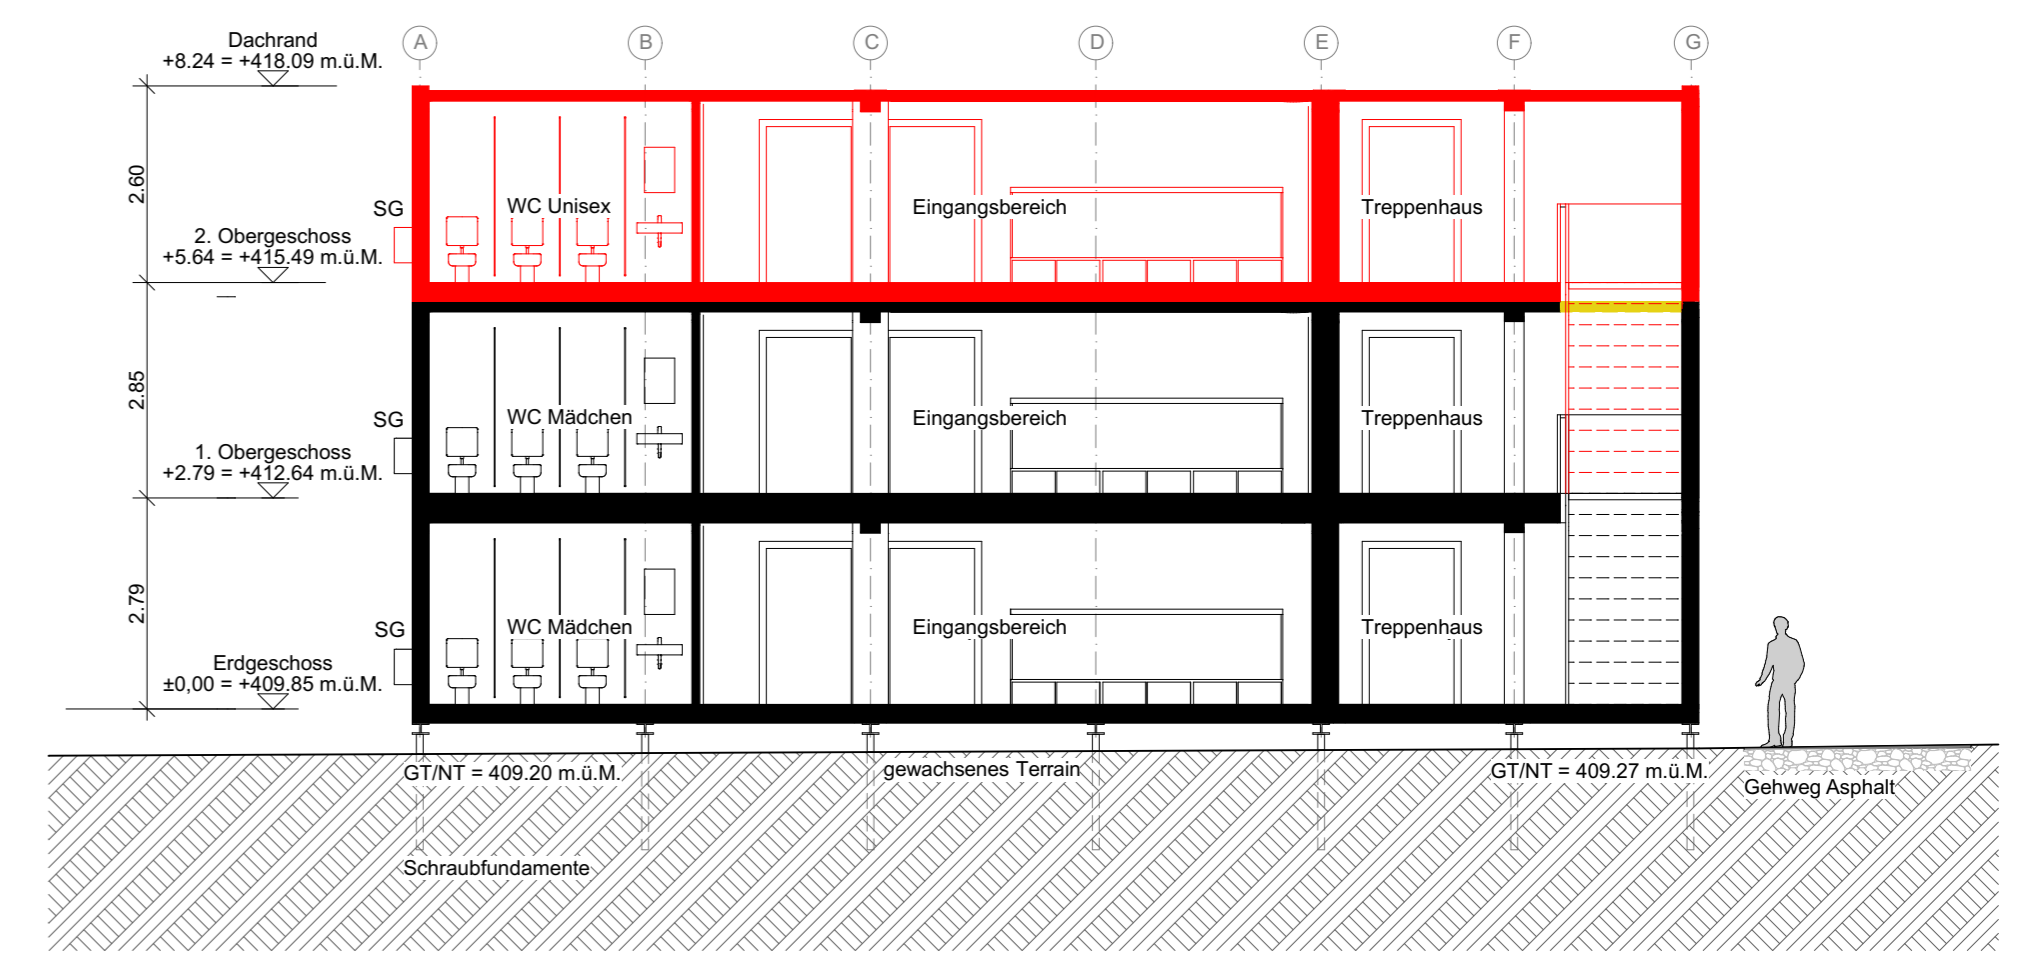


Schnitt B-B | Mst. 1:100




Ostfassade | Mst. 1:100

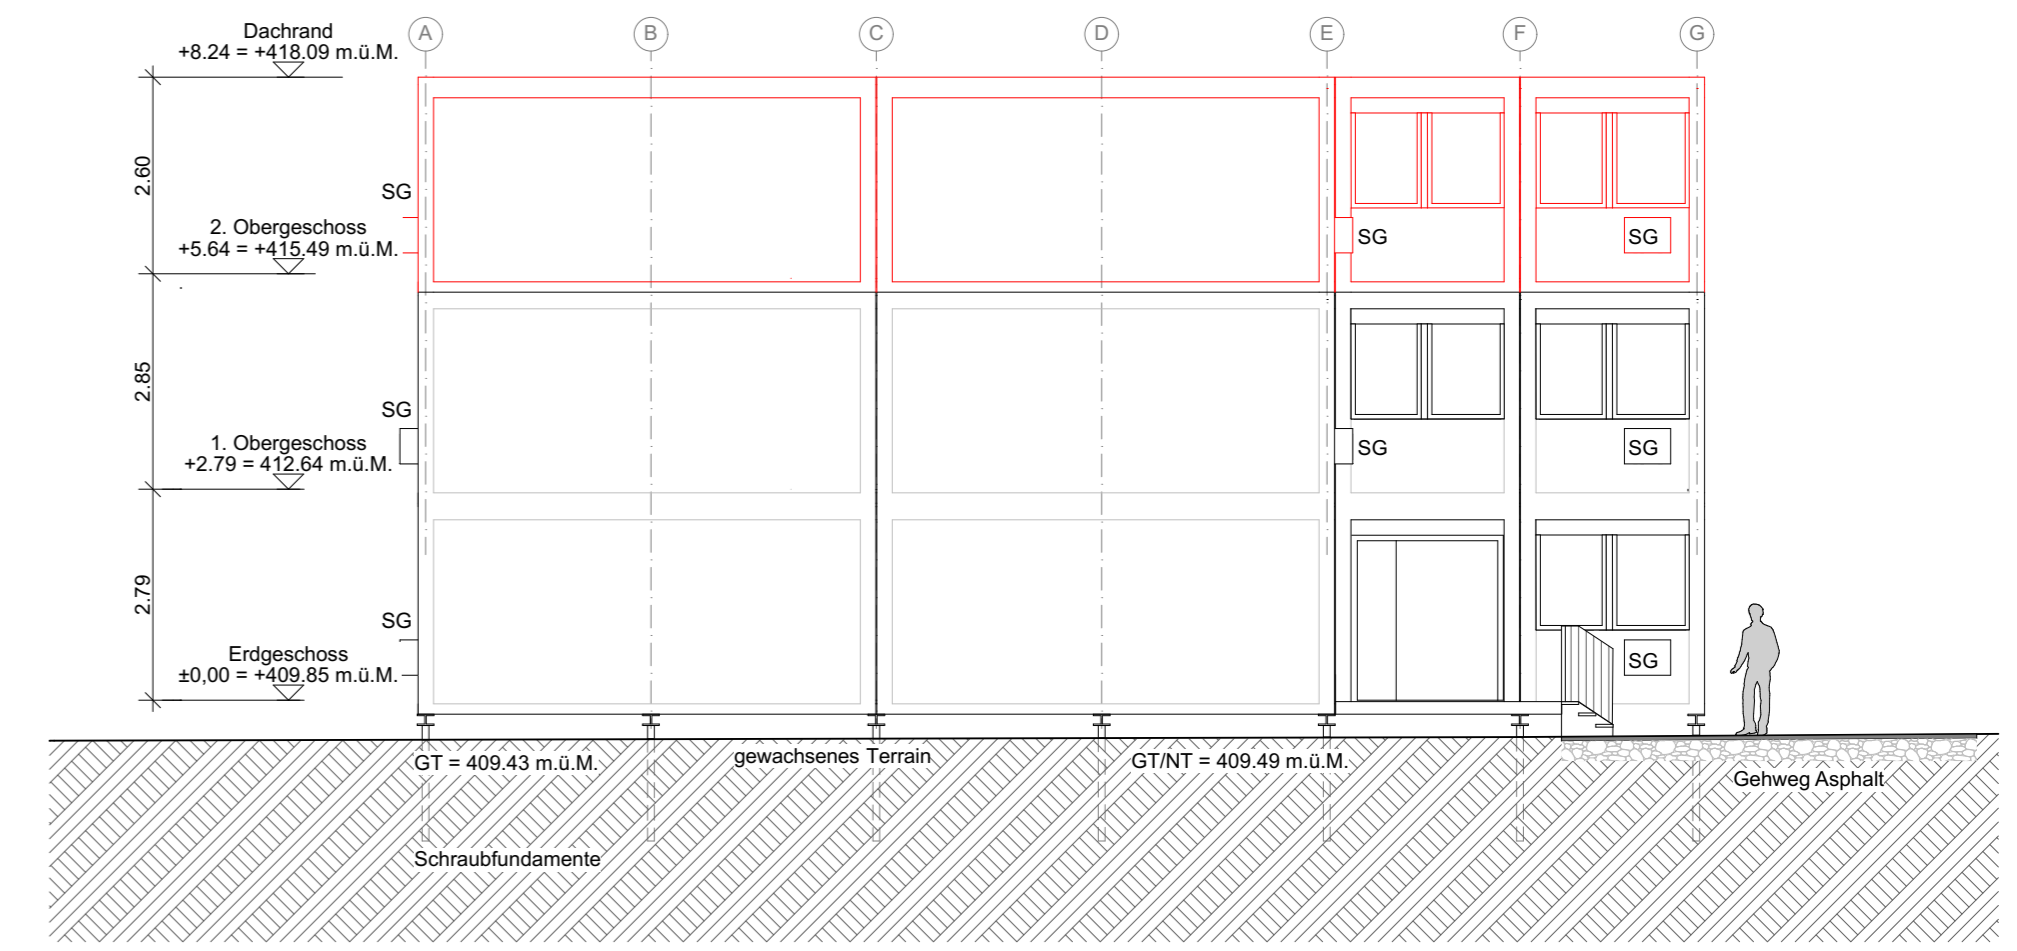


Südfassade | Mst. 1:100

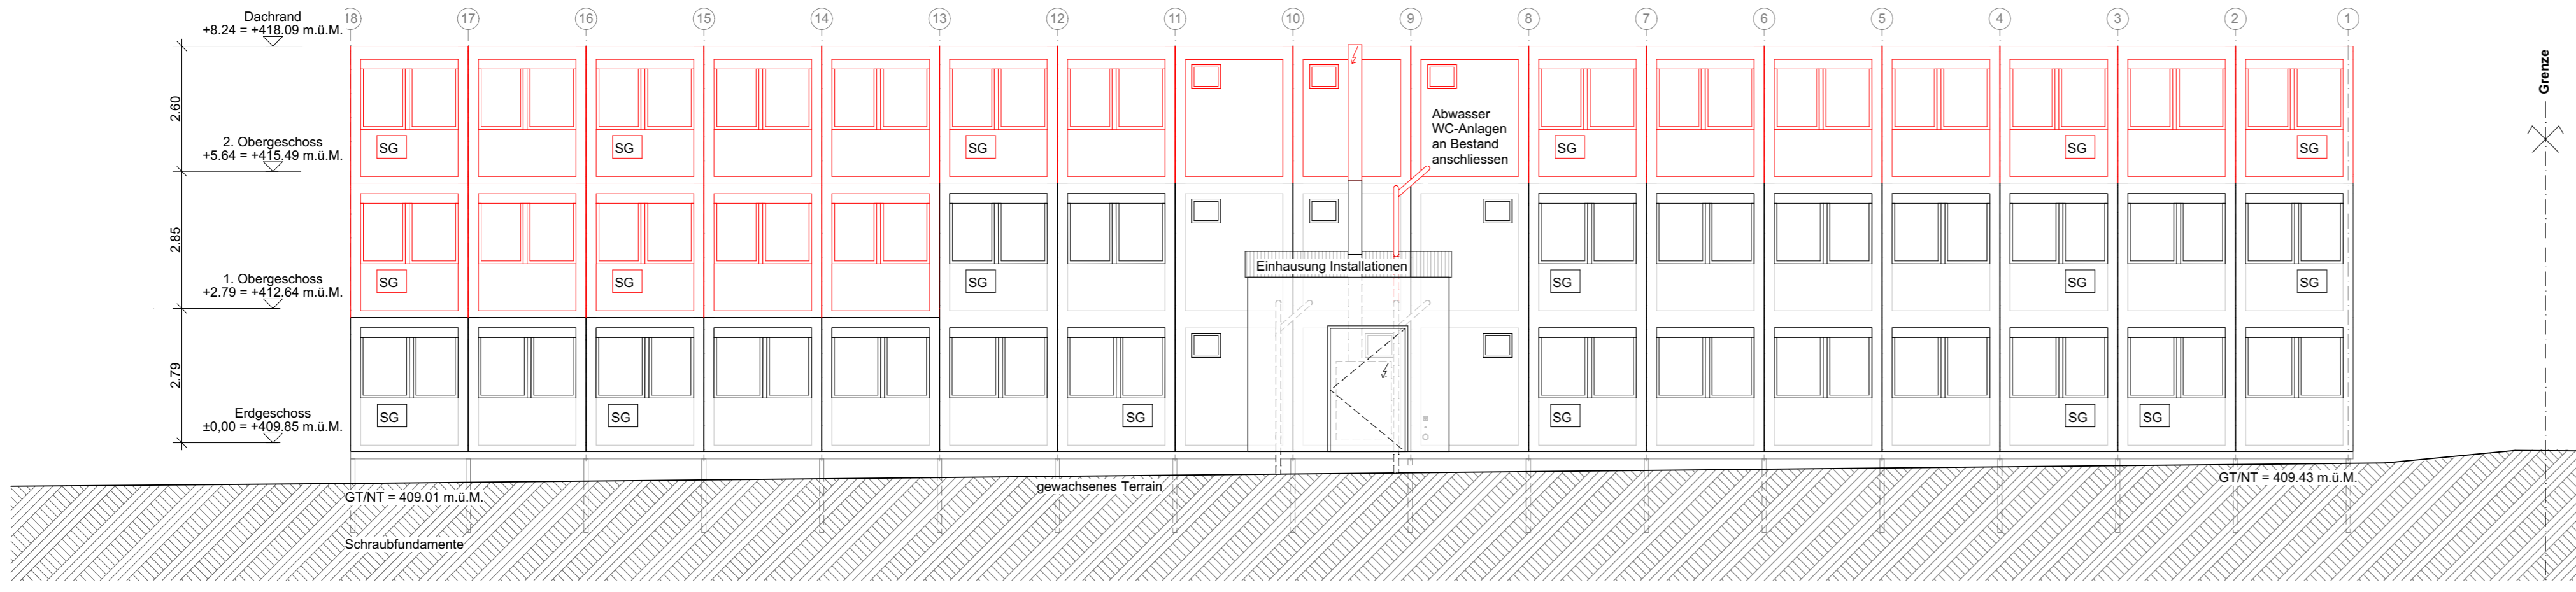

Westfassade | Mst. 1:100

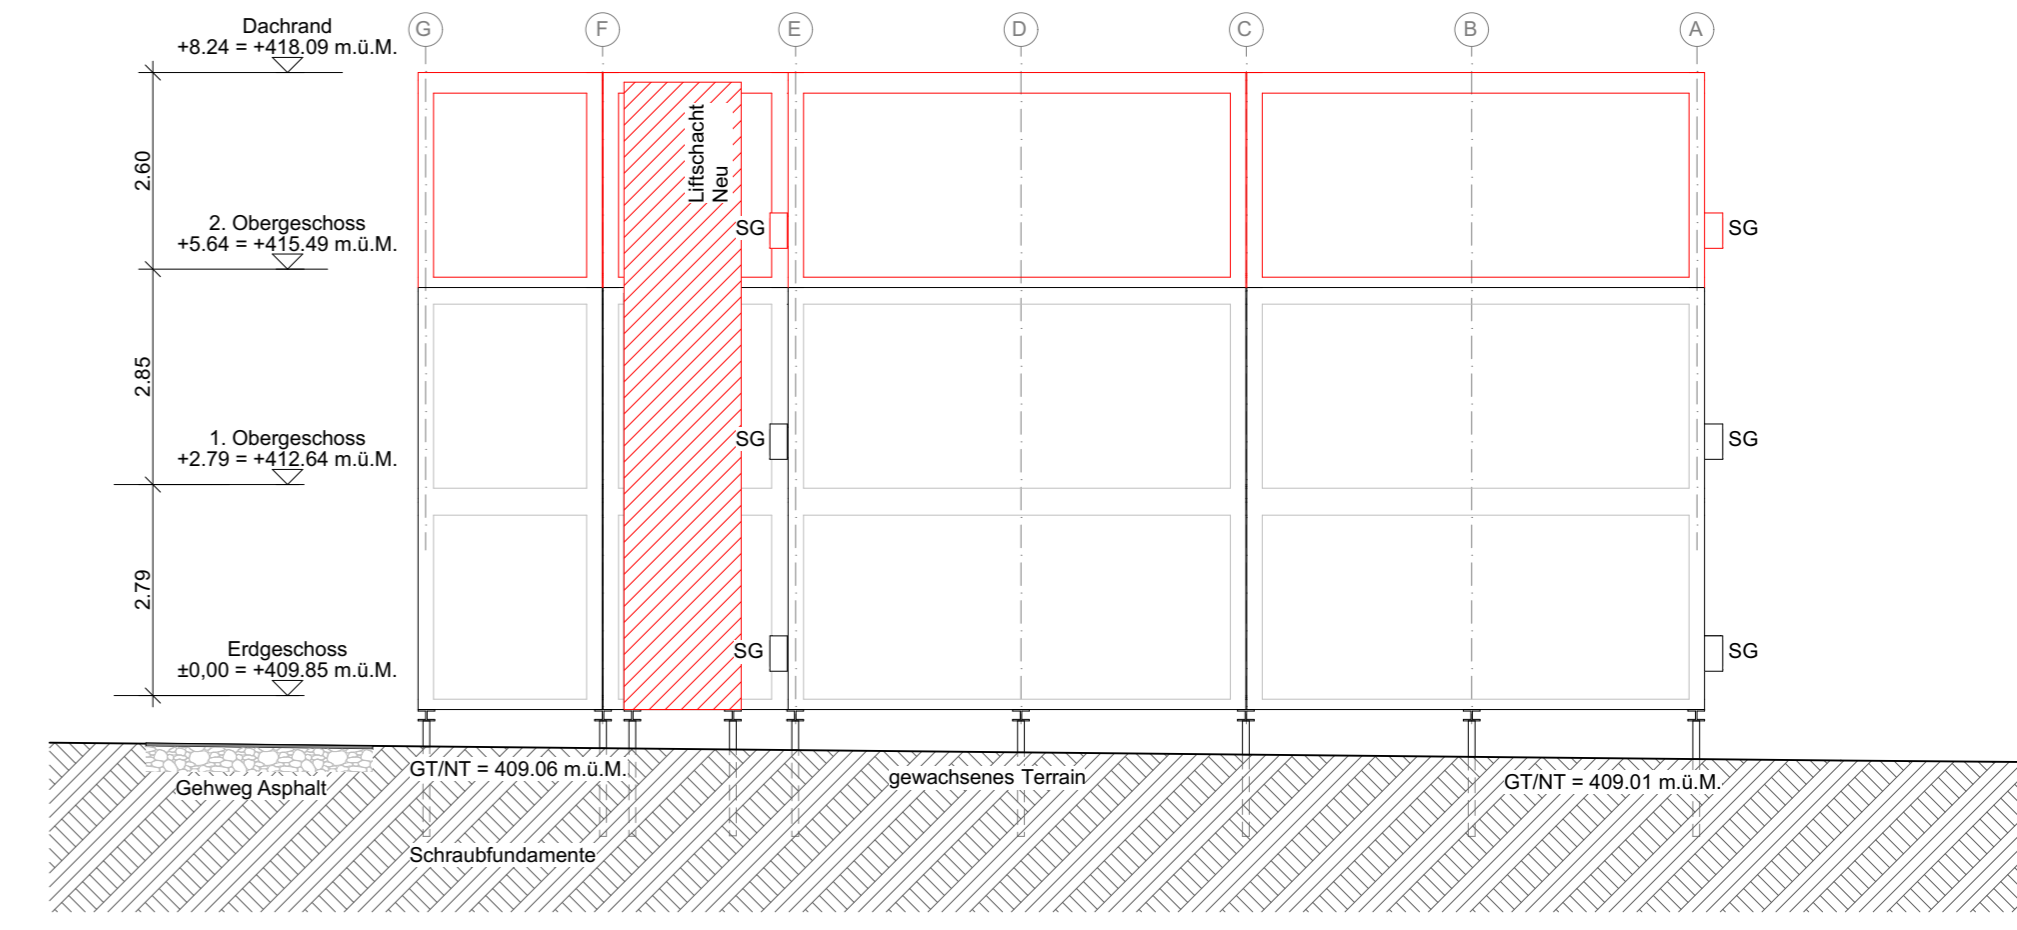

Nordfassade | Mst. 1:100

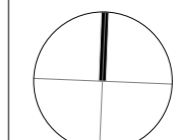


±0.00 = 409.85 M.u.M.

Legende:

SG Spülgerät

DW Dachwasser

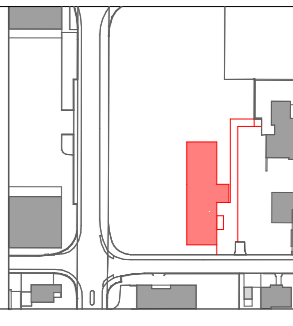

Baueingabe

Bauherrschaft / Verfasser

Stadt Lenzburg
Abteilung Immobilien
Kronenplatz 24
5600 Lenzburg

Ort und Datum _____ Unterschrift _____

Grundeigentümer

Stadt Lenzburg
Einwohnergemeinde
Rathausgasse 16
5600 Lenzburg

Ort und Datum _____ Unterschrift _____

Bauherrschaft:
Stadt Lenzburg, Abteilung Immobilien, Kronenplatz 24, 5600 Lenzburg

Projekt:
Schulprovisorium Lenzhard, Lenzburg, ERWEITERUNG
Lanzertfeld, Parzelle 2555

Baueingabe

Projekt-Nr. Plan-Nr. **367-303** Plannamen: **Schnitte / Fassaden** Massstab: **1:100**

Datum: 09.02.2026 Rev.: _____ Zeichner: SK Planformat: A1 quer (1)

PROVISORISCH