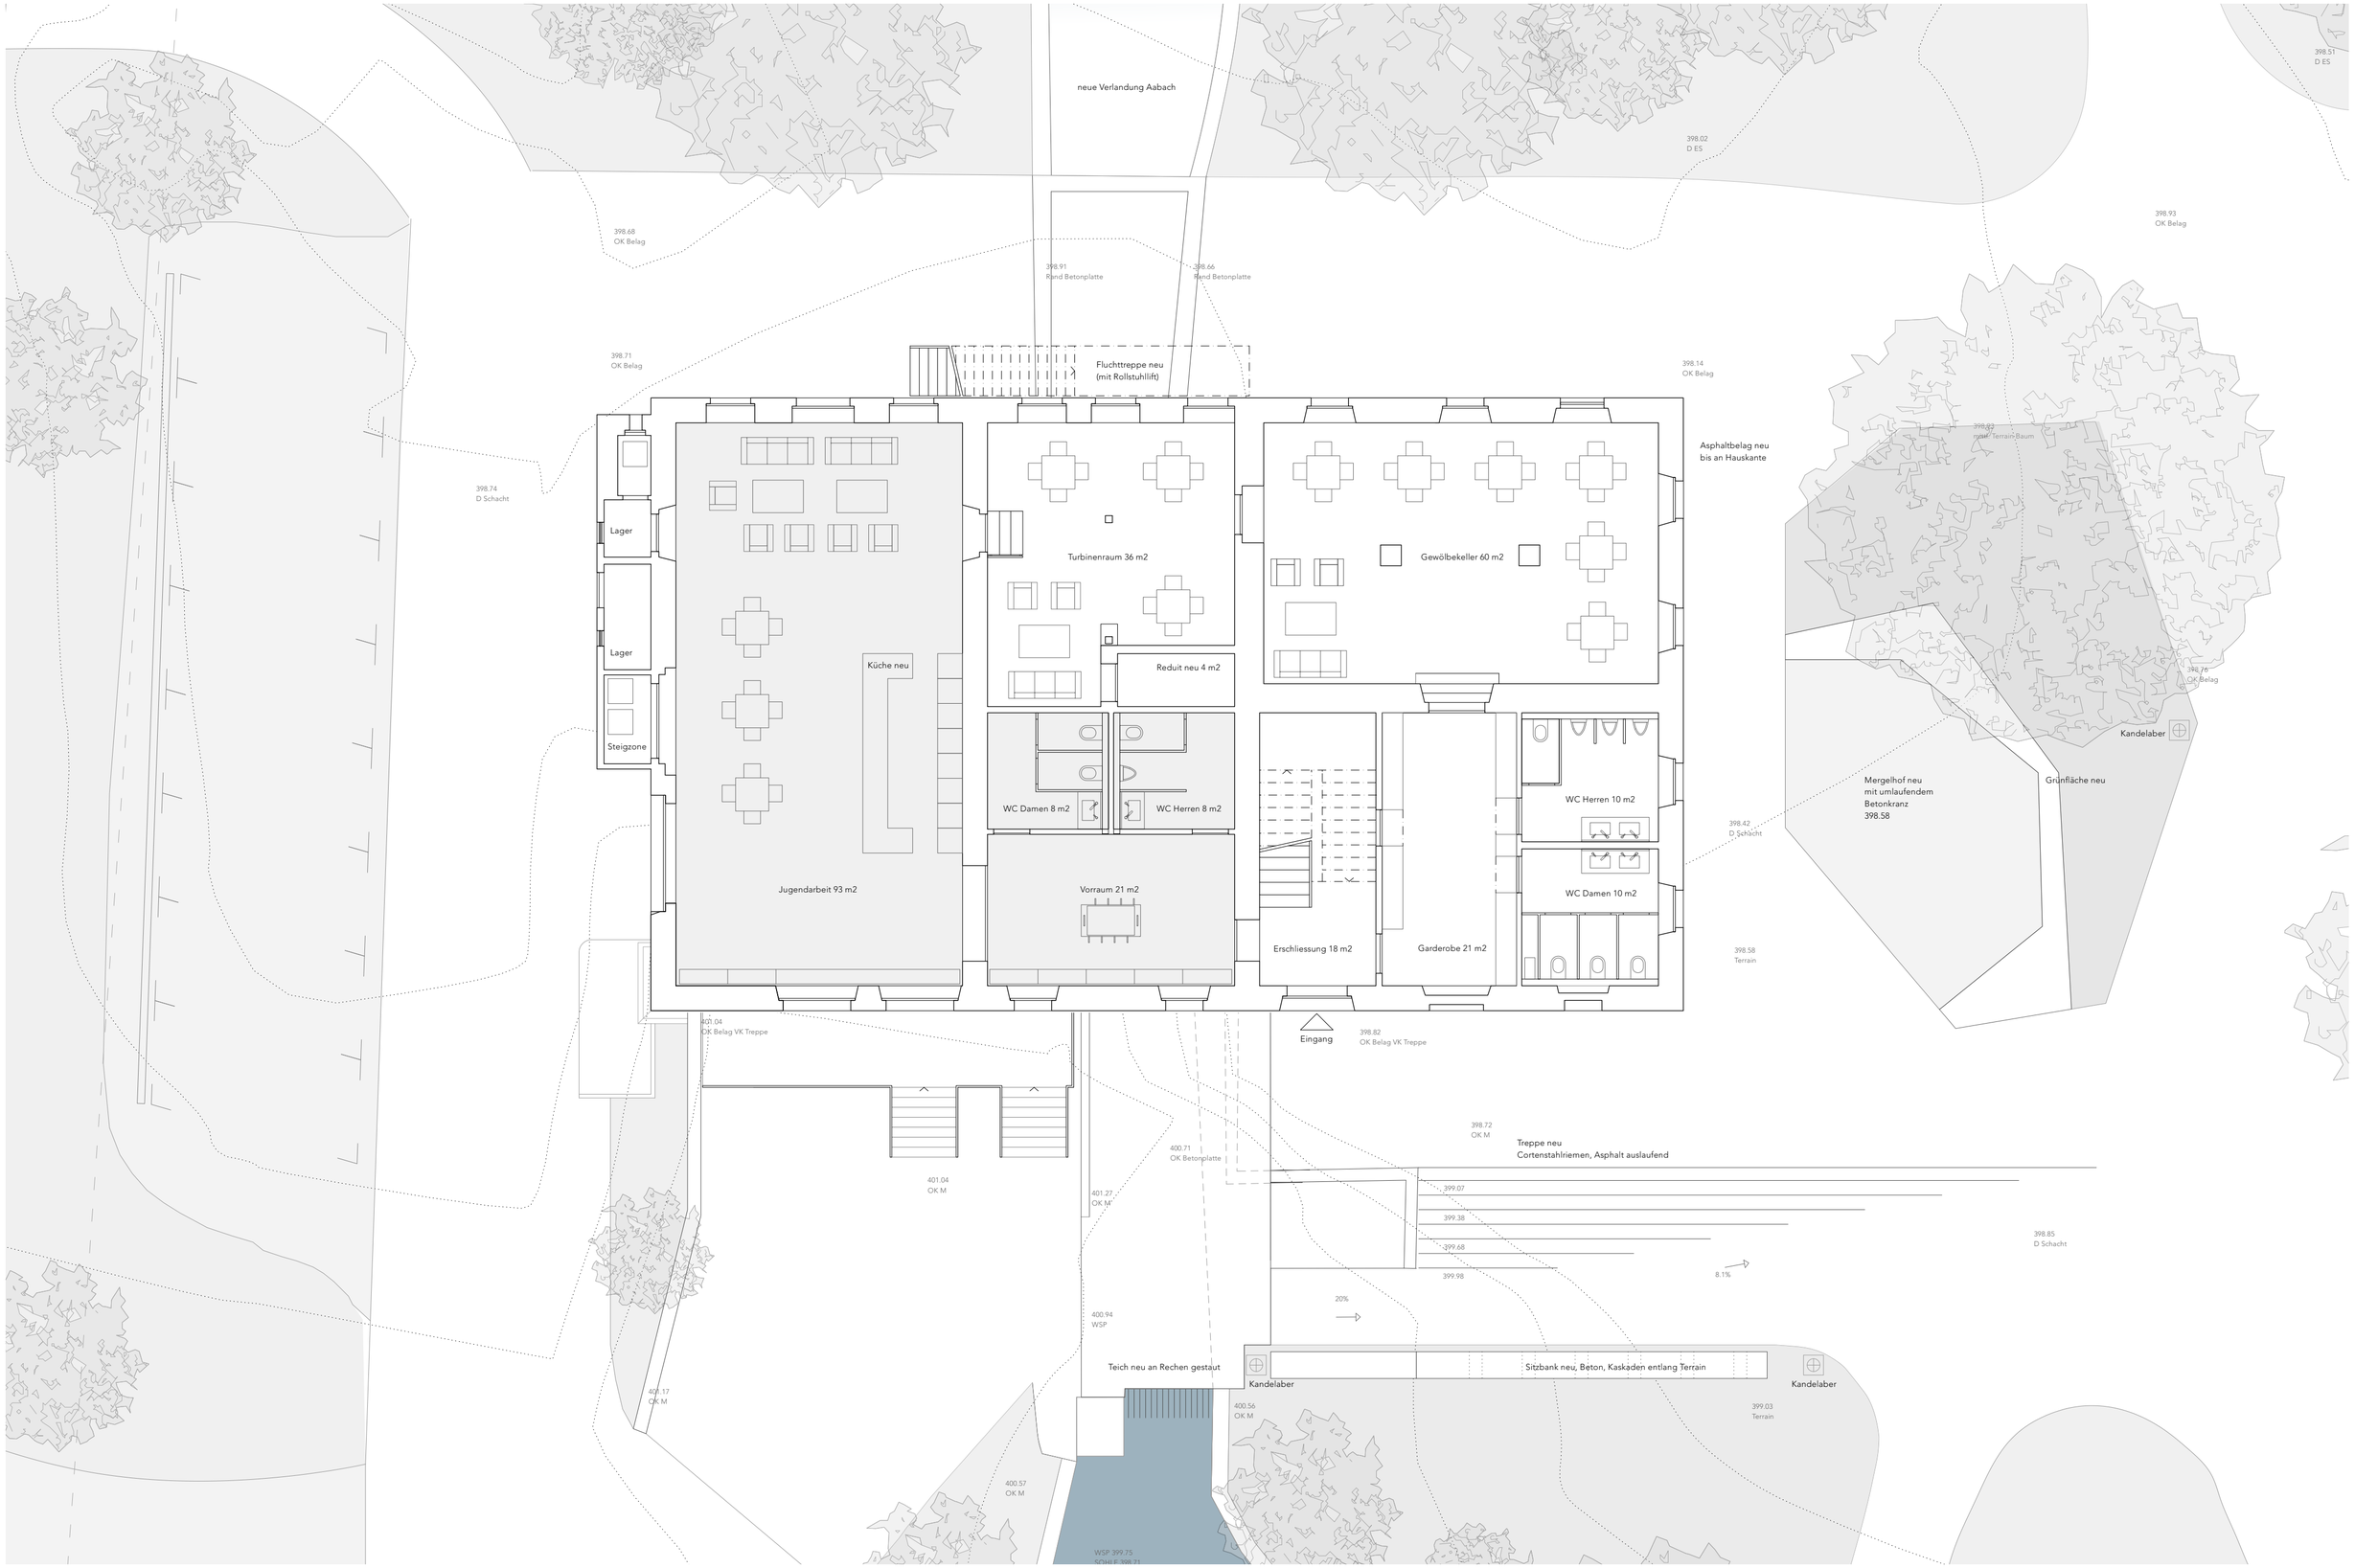

GRUNDRISS EG 1:100